



15 KM 0,025 90

v jezd	vozovka	zelen
	OPRAVA KRYTU VOZOVKY	žlab zelen

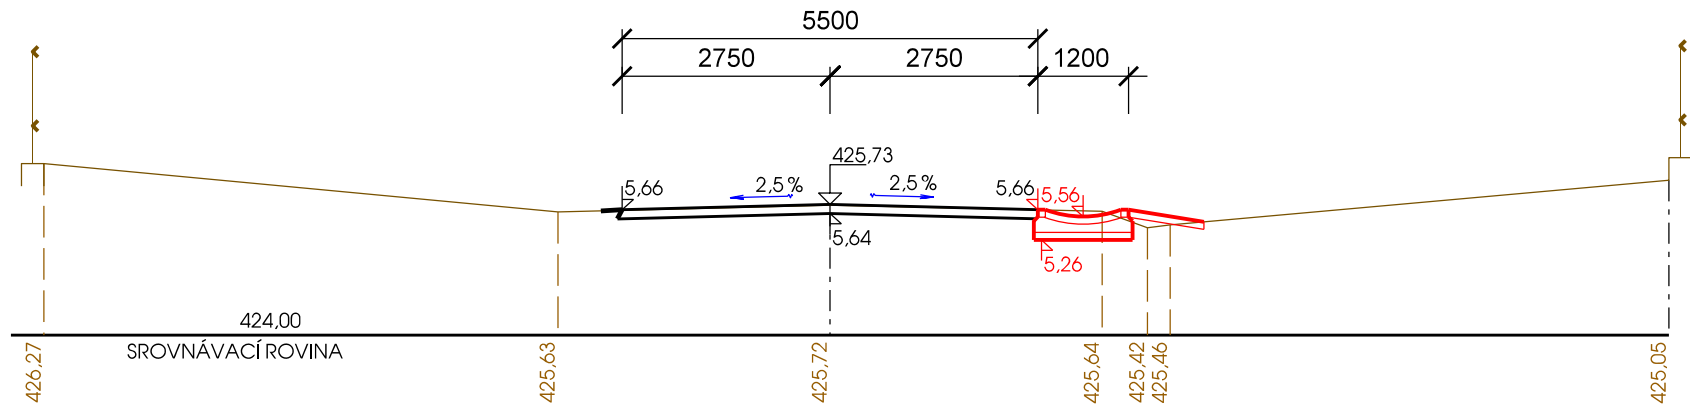


16 SO06=KM 0,050 15

zelen	vozovka	při jezdová cesta
krajnice	OPRAVA KRYTU VOZOVKY	žlab nd jezd

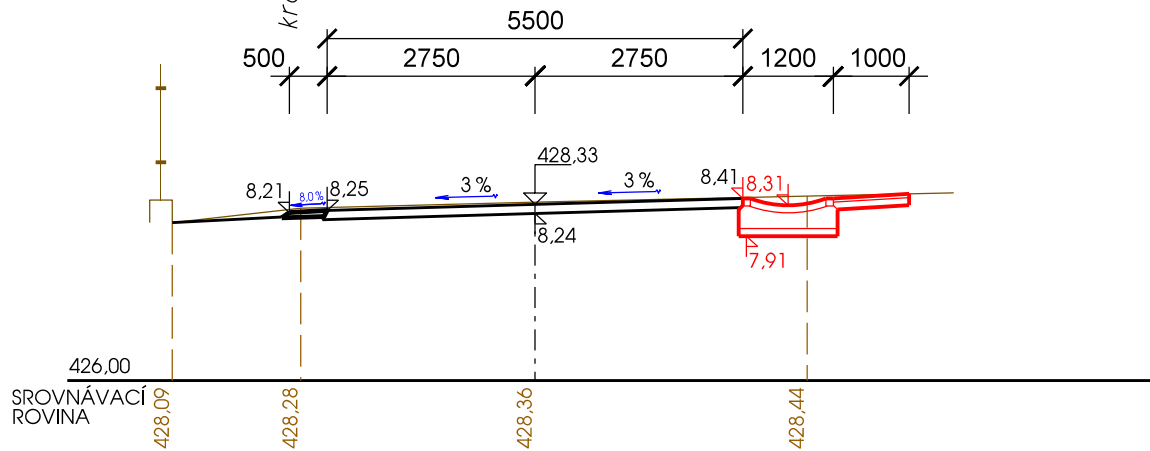


17 KO6=KM 0,070 01

v jezd	vozovka	zelen
	OPRAVA KRYTU VOZOVKY	žlab zelen

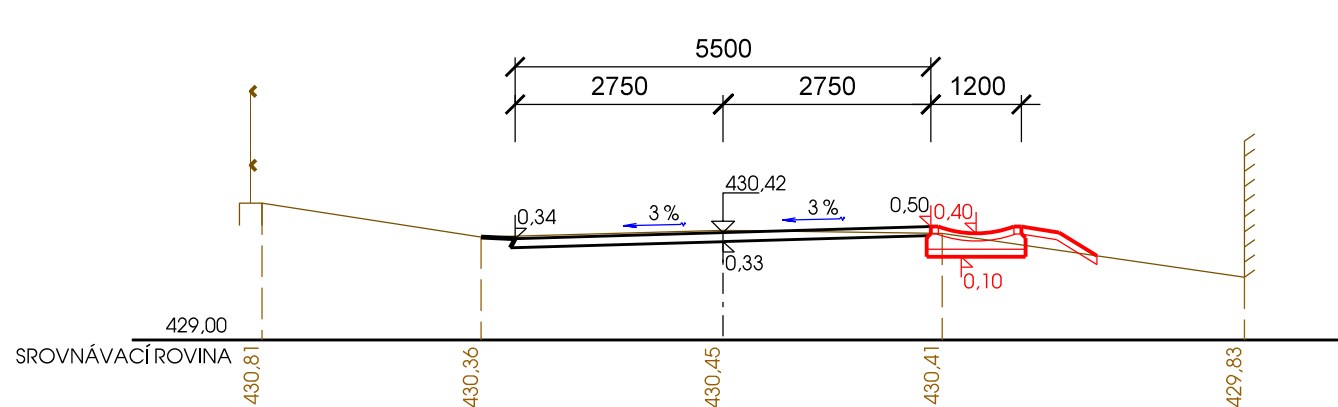


18 KM 0,110 01

místní komunikace	vozovka	zelen
	OPRAVA KRYTU VOZOVKY	žlab zelen

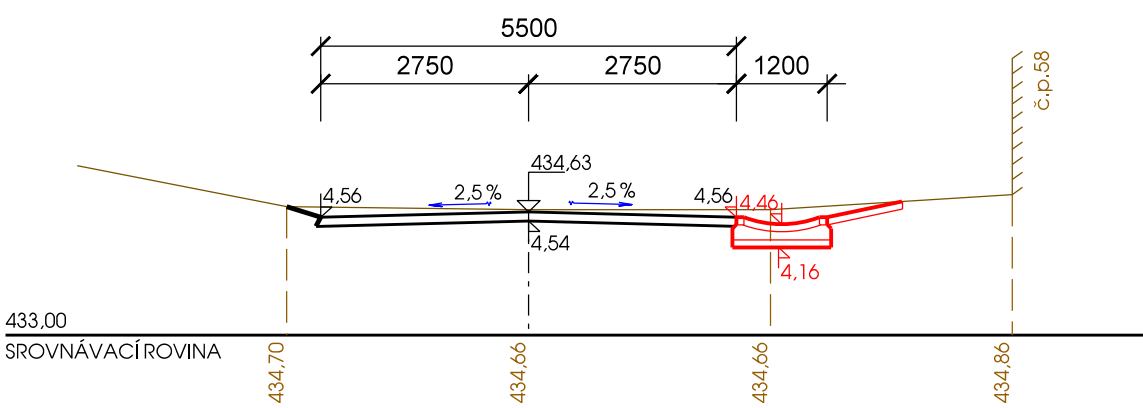


19 KM 0,150 01

zelen	vozovka	v jezd
krajnice	OPRAVA KRYTU VOZOVKY	žlab nd jezd

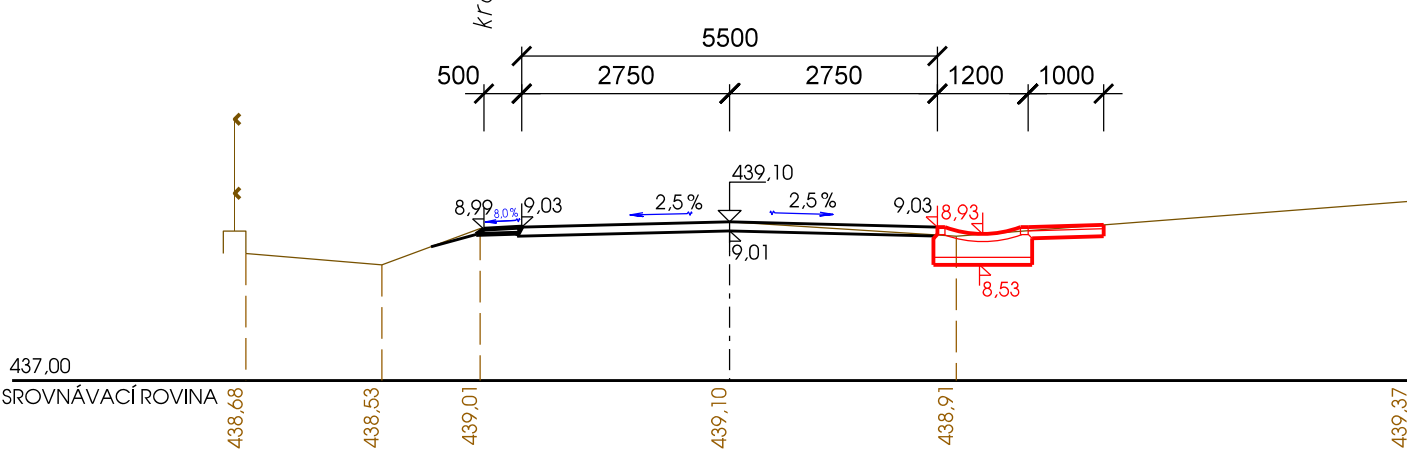


20 KM 0,190 01

zelen	vozovka	zelen
krajnice	OPRAVA KRYTU VOZOVKY	žlab zelen

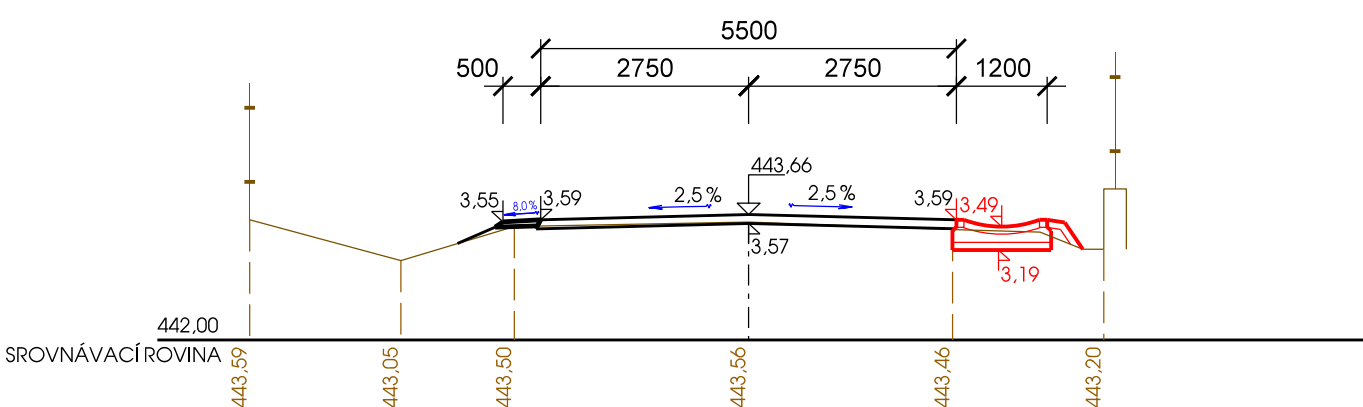


21 KM 0,230 01

v jezd	vozovka	v jezd
	OPRAVA KRYTU VOZOVKY	žlab nd jezd

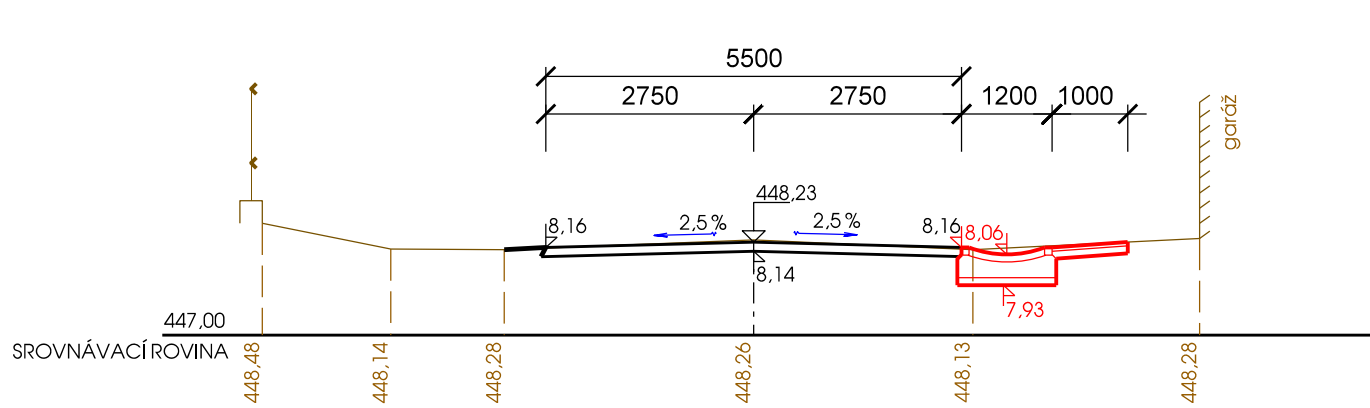


22 KM 0,270 01

zelen	vozovka	zelen
krajnice	OPRAVA KRYTU VOZOVKY	žlab zelen

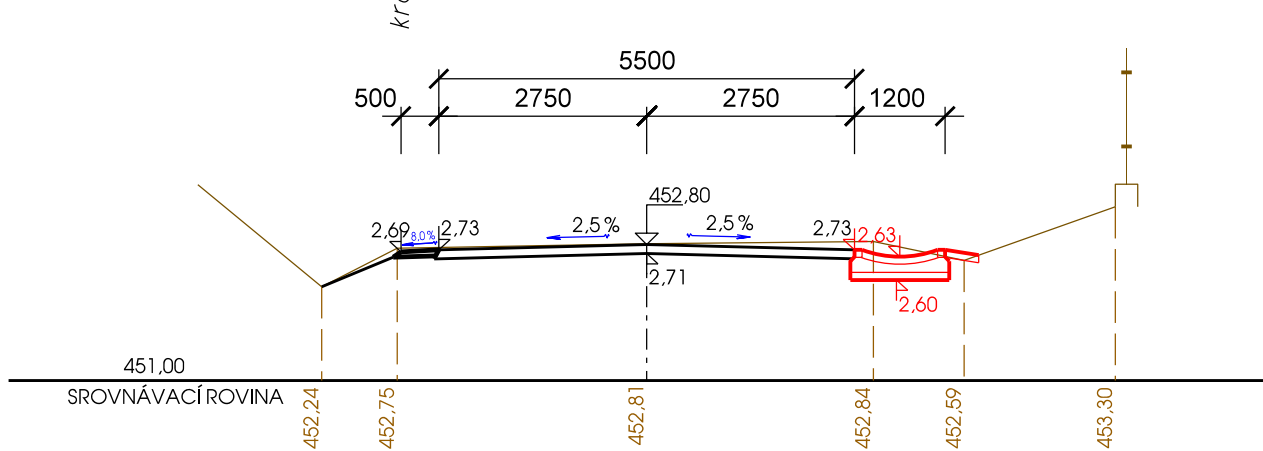


23 KM 0,310 01

zelen	vozovka	v jezd
krajnice	OPRAVA KRYTU VOZOVKY	žlab nd jezd

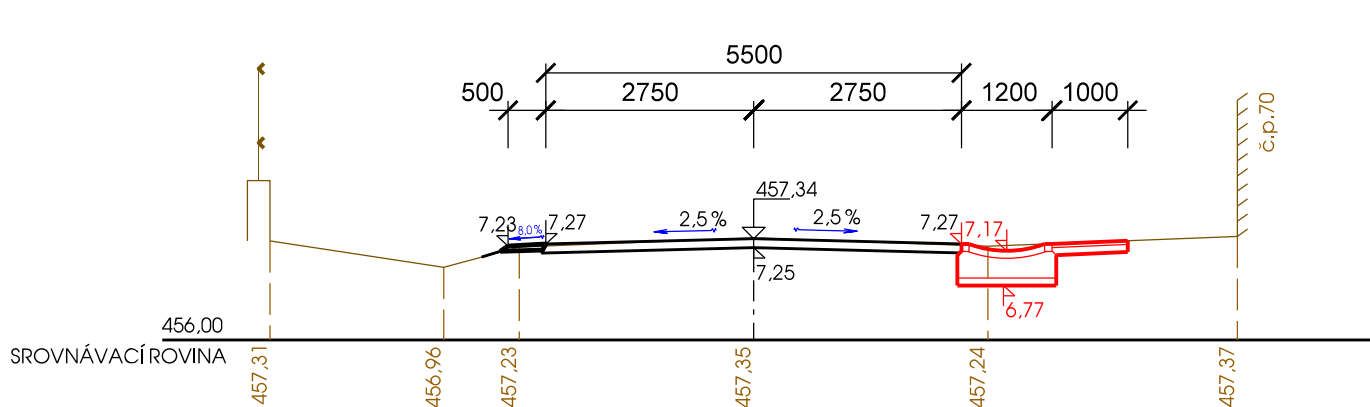

24 ZO7=KM 0,349 94

v jezd	vozovka	zelen	vodní plocha
	OPRAVA KRYTU VOZOVKY	žlab zelen	

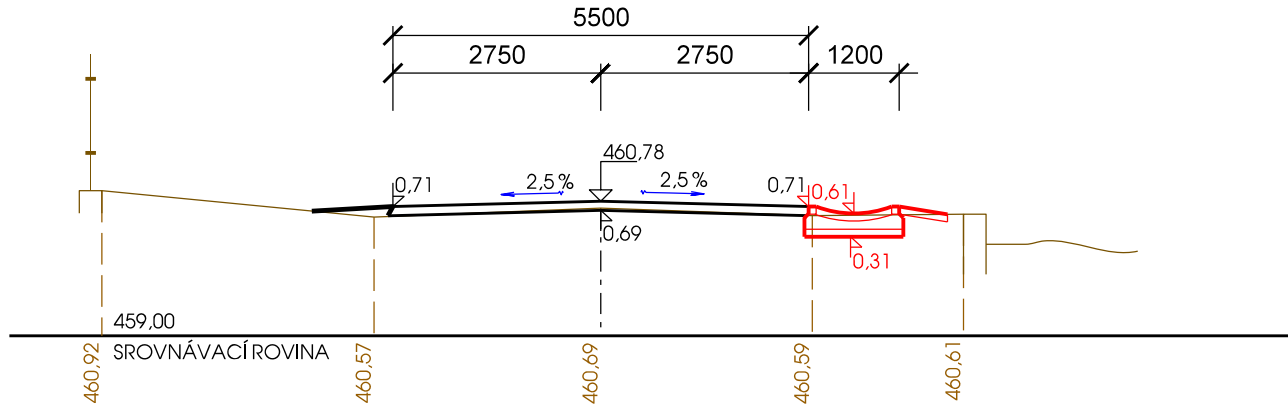

LEGENDA

	STÁVAJÍCÍ STAV
	PROJEKT 3016/A - OPRAVA SIL. II/183 - NEBÍLOVY
	OPRAVA ODVODNĚNÍ

V MÍSTĚ SJEZDŮ BUDE TL. PODKLADNÍ BETONOVÉ DESKY ZESÍLENA O 10 CM. CELKOVÁ TLOUŠŤKA KONSTRUKCE BUDE 400 MM.

**BOULA IPK s.r.o.** inženýrská projektová kancelář - dopravní stavby  
Goldscheiderova 2925/3, 301 00 Plzeň, tel. 377 421 190, [projekce@boula.cz](mailto:projekce@boula.cz), IČ 280 35 461

Hlavní projektant	Vypracoval	Kontroloval	Místo , kraj	Nebílový, Plzeňský
Libor Boula	A. Tyčtlová	Libor Boula	Druh dokument.	PDPS
Investor:	SÚS PK, p.o., Škroupova 18, 306 13 Plzeň		Číslo zakázky	0318
			Datum	12/2017
			Měřítko	1:100
Stavba:	II/183 NEBÍLOVY - OPRAVA ODVODNĚNÍ		objekt	č. přílohy
Název výkresu:	CHARAKTERISTICKÉ PŘÍČNÉ ŘEZY		B1.2	4