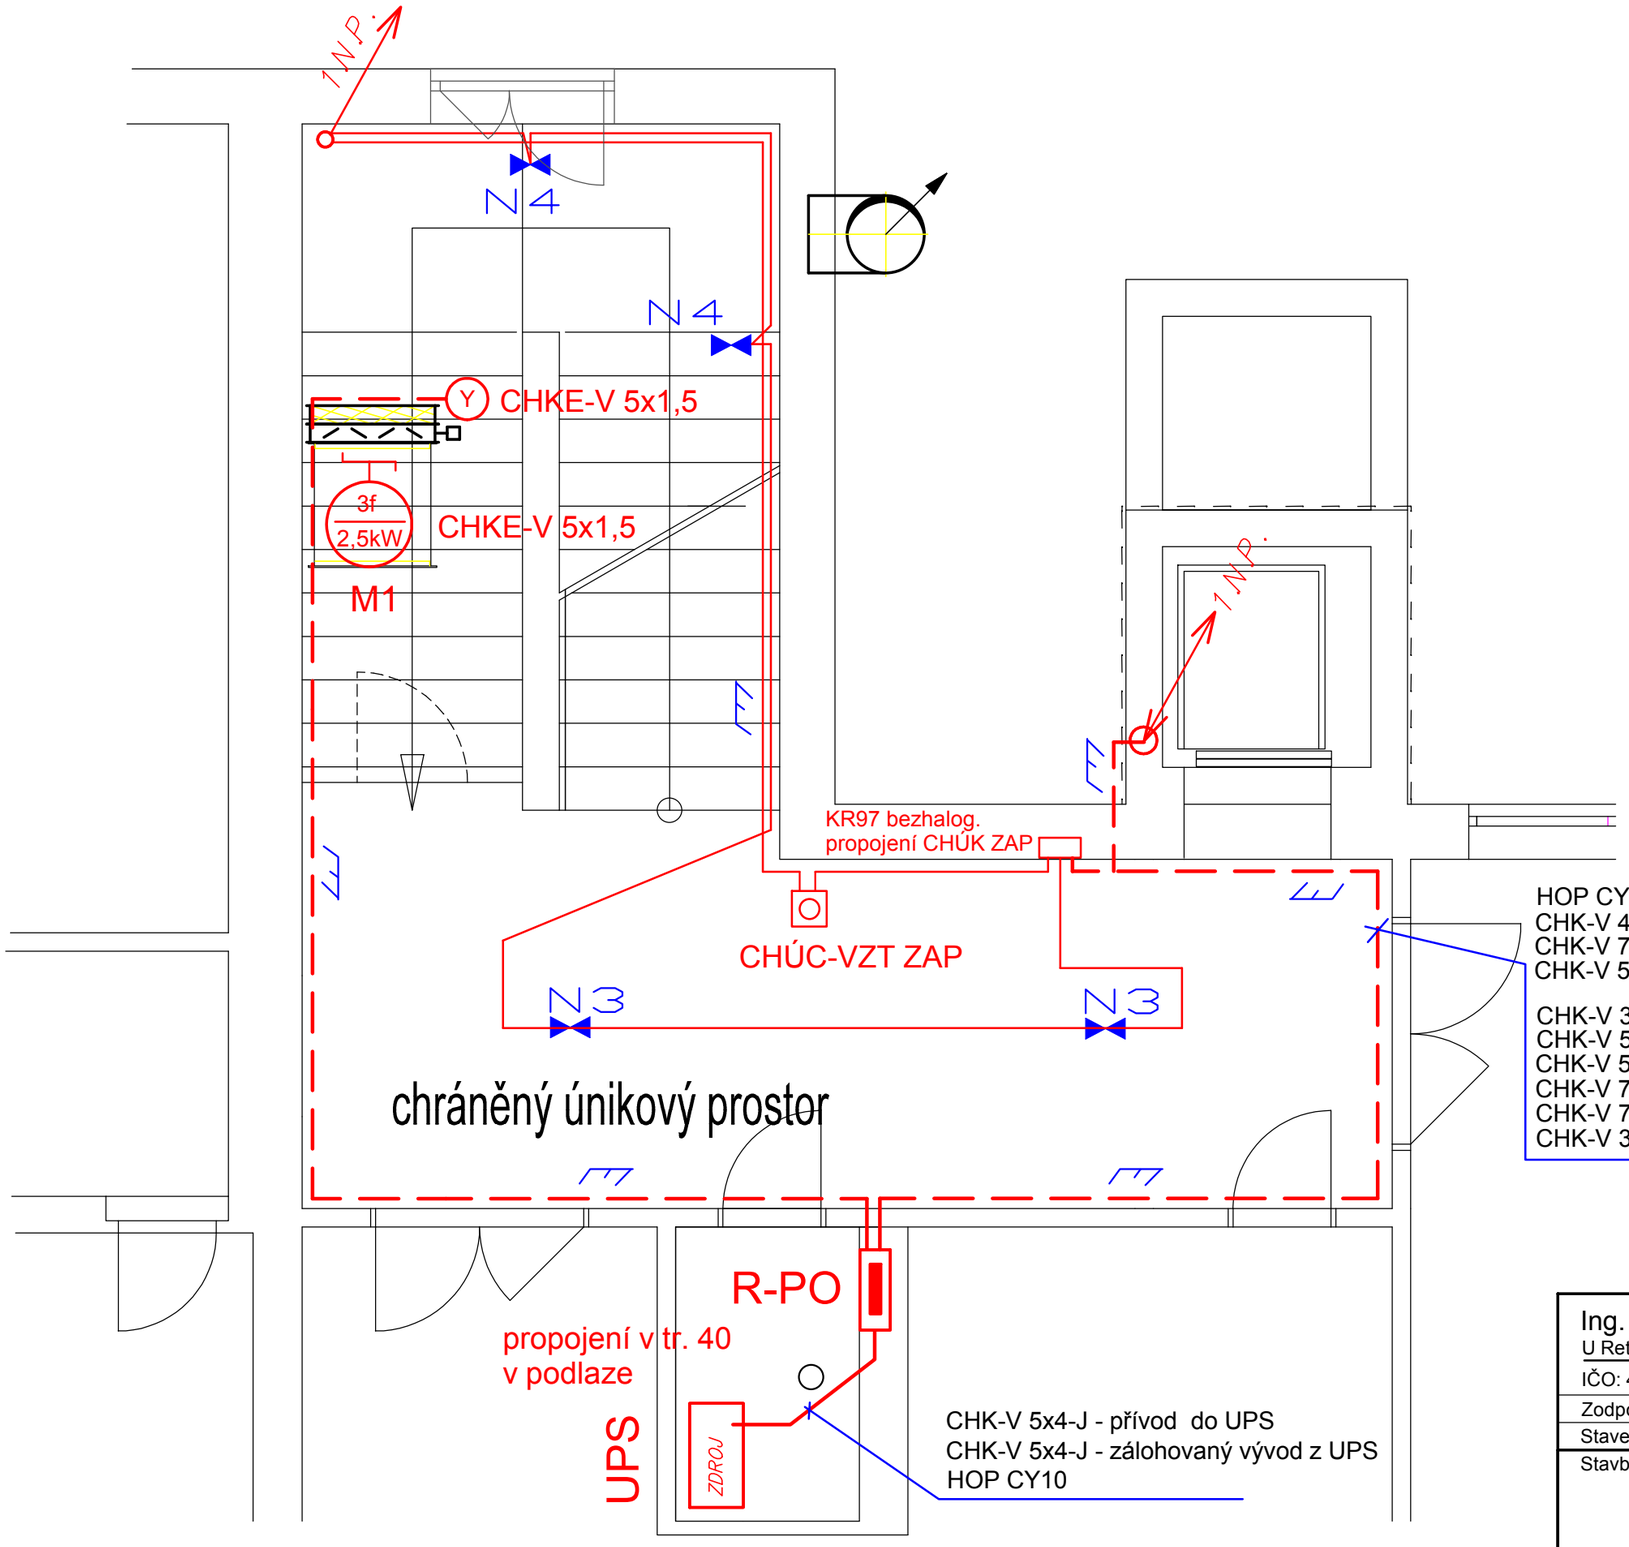

HOP CY10
CHK-V 4x10-J - přívod z rozvodny NN
CHK-V 7x2,5-J - blokace v RH
CHK-V 5x2,5-J - C/T STOP

CHK-V 3x1,5-J - ventilátor M2
CHK-V 5x1,5-J - NO 1 (1PP, 1NP, 2NP)
CHK-V 5x1,5-J - NO 2 (3NP, 4NP)
CHK-V 7x1,5-J - OKNA 4NP
CHK-V 7x1,5-J - AKTIVACE OKNA 4.NP
CHK-V 3x1,5-J - VZT ZAP

1:50

Napětí : 3 NPE AC 50Hz, 400V/TN-S
Ochrana : aut.odpojením od napájení v síti TN
proudovým chráničem
pospojováním

Ing. Pavel Hlavatý
U Retexu 624, 339 01 Klatovy
IČO: 446 40 951

Zodpovědný projektant: Ing. Pavel Hlavatý

Stavebník:	Gymnázium Jaroslava Vrchlického Klatovy	Stavební úřad:	Klatovy
Stavba:	VESTAVBA DO PŮDNÍHO PROSTORU + PŘÍSTAVBA VÝTAHU GYMNÁZIUM KLATOVY NÁR. MUČEDNÍKŮ 347	Účel:	DSP
		Č. zakázky:	019/2016
		Datum:	08/2016
		Měřítko:	1:50
Obsah:	D.1.4.2 Elektro + hromosvod Elektroinstalace 1.PP - PROTIPOŽÁRNÍ ROZVOD	Číslo přílohy:	D.1.4.2.3