




POHLED ZÁPADNÍ

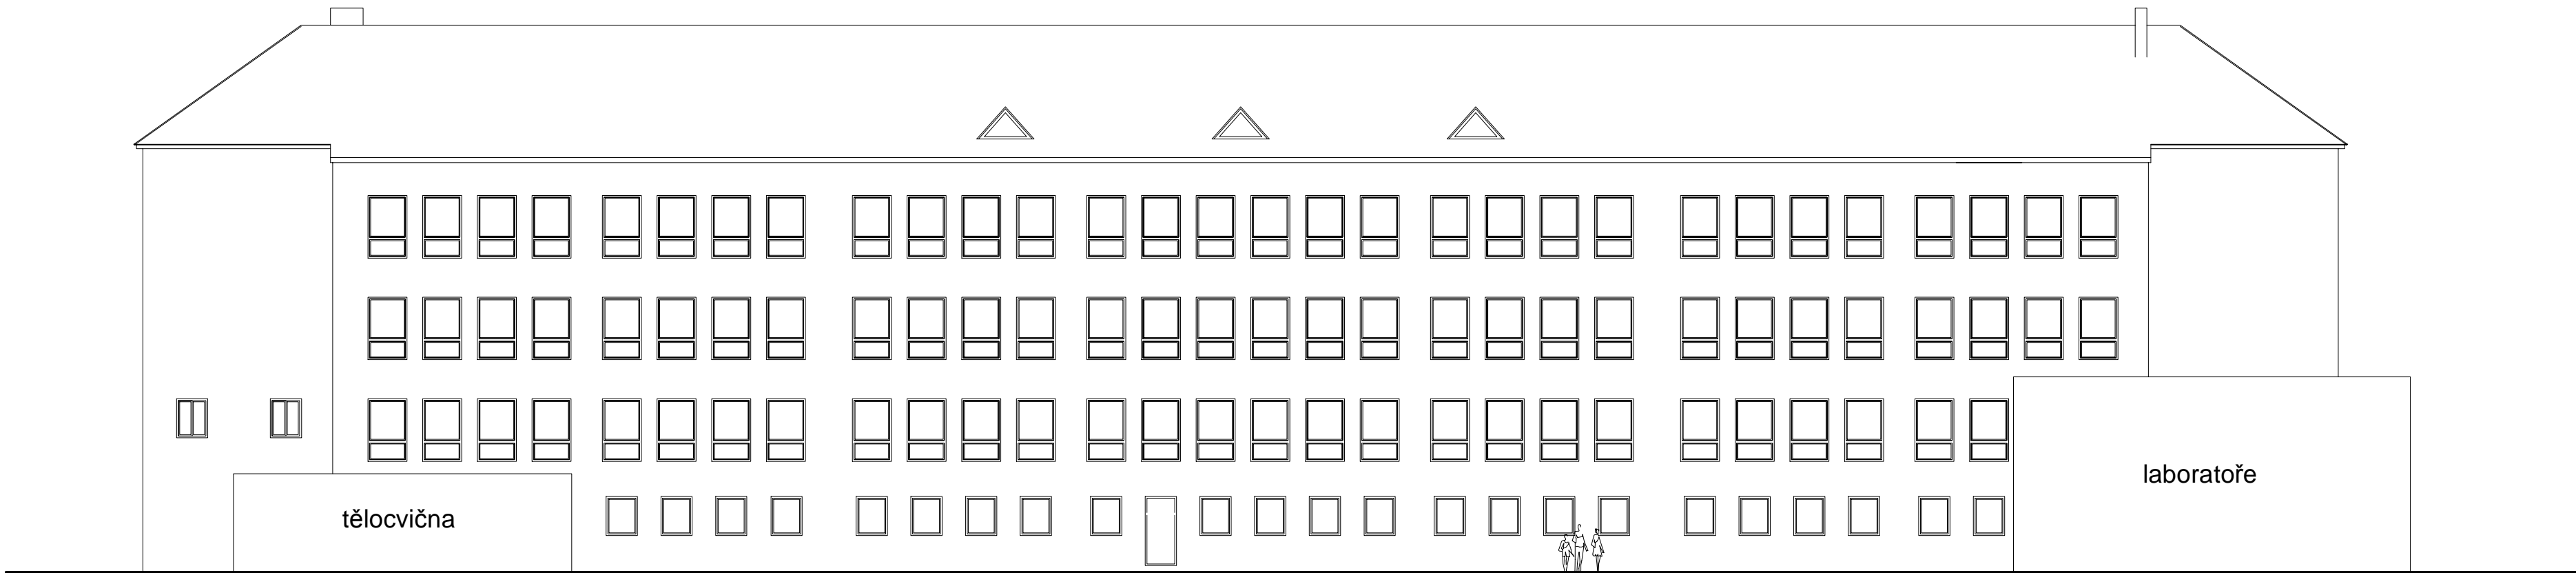

POHLED SEVERNÍ

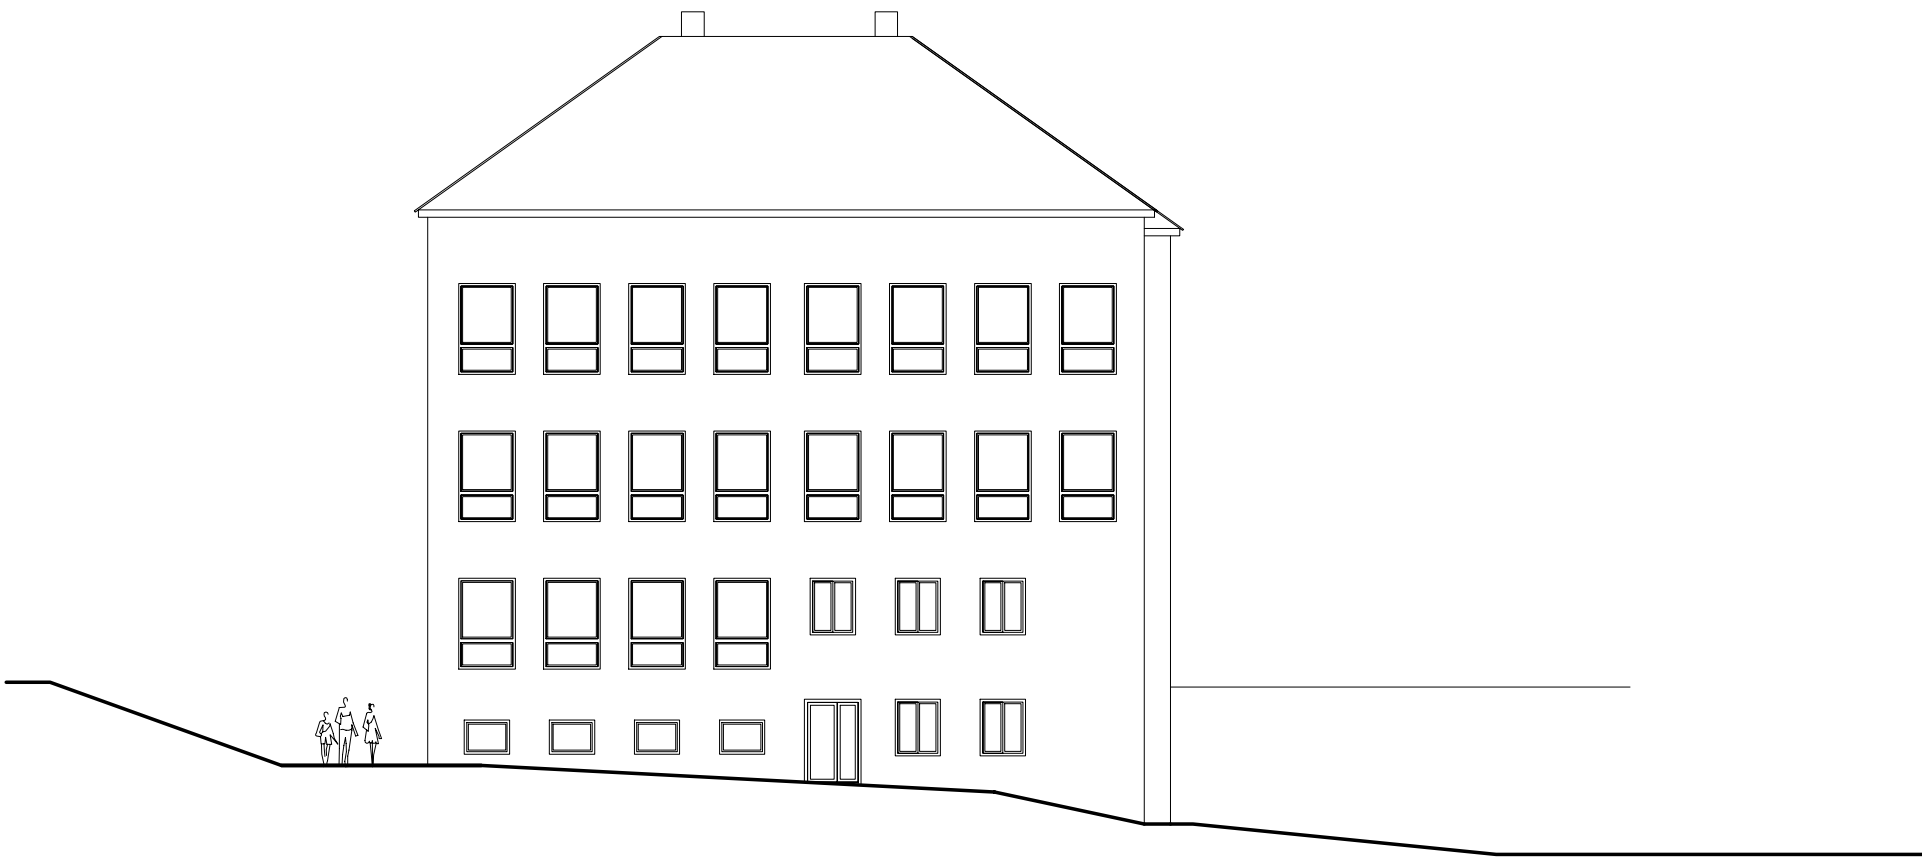

POHLED VÝCHODNÍ

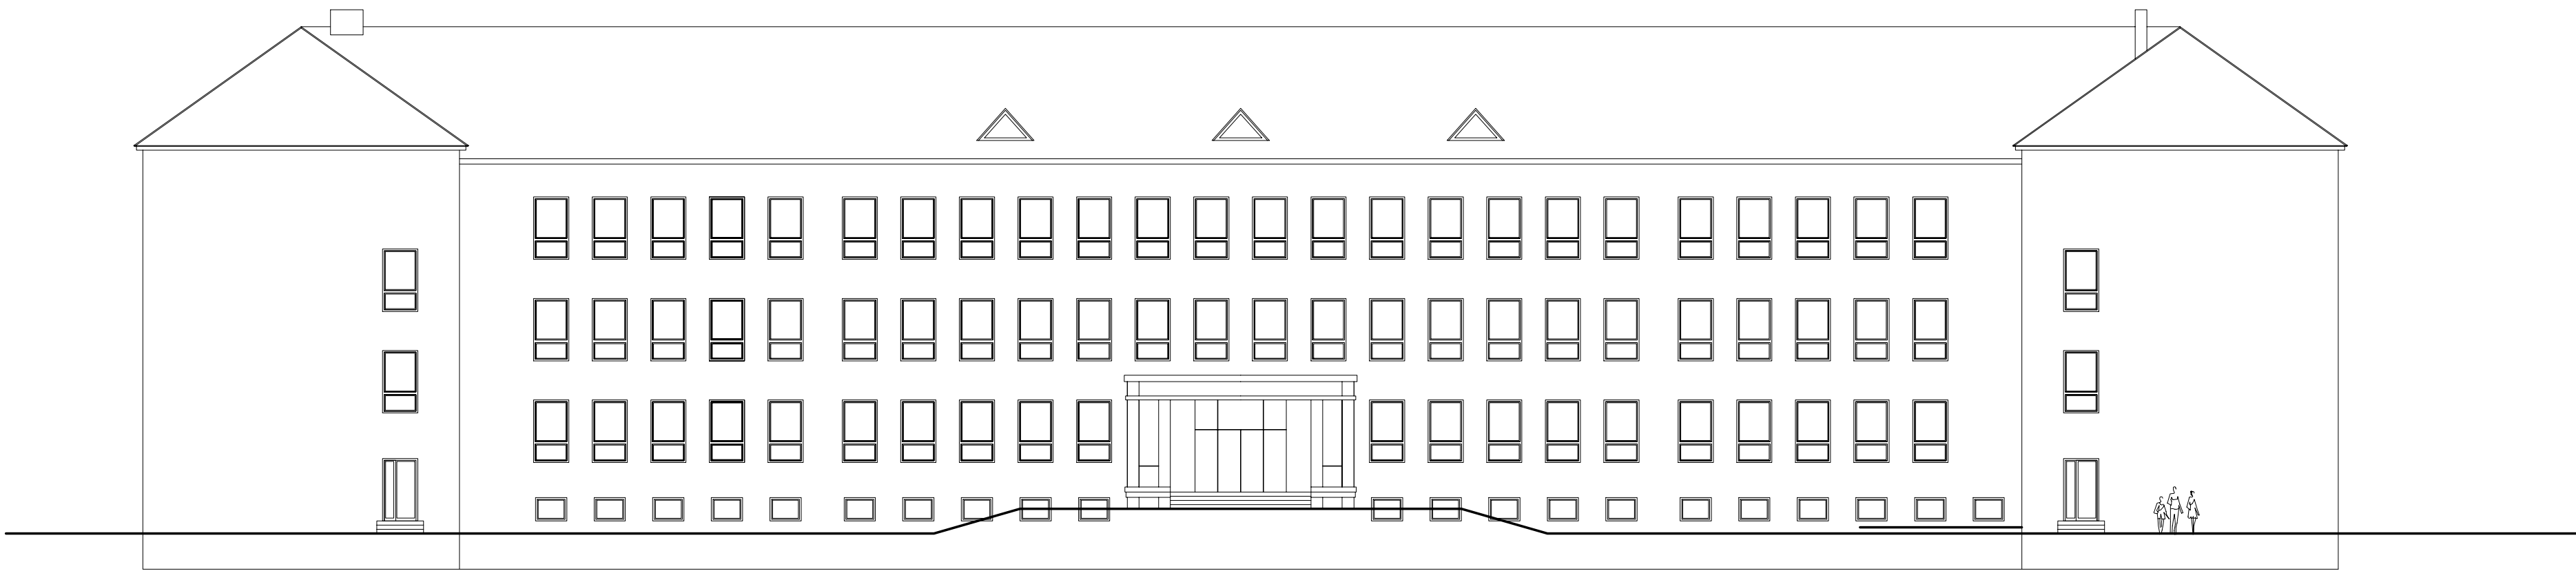

PROJEKČNÍ KANCELÁŘ Ing. Karel Kučera s.r.o. Videňská 190, 339 01 Klatovy IČO: 039 31 625 Tel.: 777 683 663		
Projektant: Ing. Karel Kučera		Zodpovědný projektant: ing. Karel Kučera
Stavebník: Gymnázium Jaroslava Vrchlického Klatovy, Národních mučedníků 347, Klatovy	Stavební úřad: Klatovy	
Stavba: VESTAVBA DO PŮDNÍHO PROSTORU + PŘÍSTAVBA VÝTAHU	Účel: PD PRO PROVÁDĚNÍ	
GYMNÁZIUM KLATOVY	Č. zakázky: 2017_12	
NÁR. MUČEDNÍKŮ 347, KLATOVY	Datum: listopad 2017	
Obsah:	Měřítko: 1:200	
STARÝ STAV - POHLEDY	Číslo obsahu: D.1.1.5	