

KAT.ÚZEM./ULICE/A DRUH POVRCHU
VZDÁLENOST ŠACHET

ČÍSLA ŠACHET

DEŠŤOVÁ STOKA

MĚŘÍTKO DÉLEK 1: 1000
MĚŘÍTKO VÝŠEK 1: 100


KÓTA DNA STOKY

KÓTA PŮVODNÍHO TERÉNU

SROVNÁVACÍ ROVINA=361m
STANIČENÍ [km]

PRŮŘEZ,MATERIAL,DÉLKA POTRUBÍ
SKLON NA DÉLKU
KAPACITA STOKY l/s A RYCHLOST m/s
VÝPOČTOVÉ MNOŽSTVÍ l/s A RYCHLOST

DOLNÍ VLKÝŠ							
7m	38.00m	30.00m	30.00m	50.00m	50.00m	50.00m	50.00m

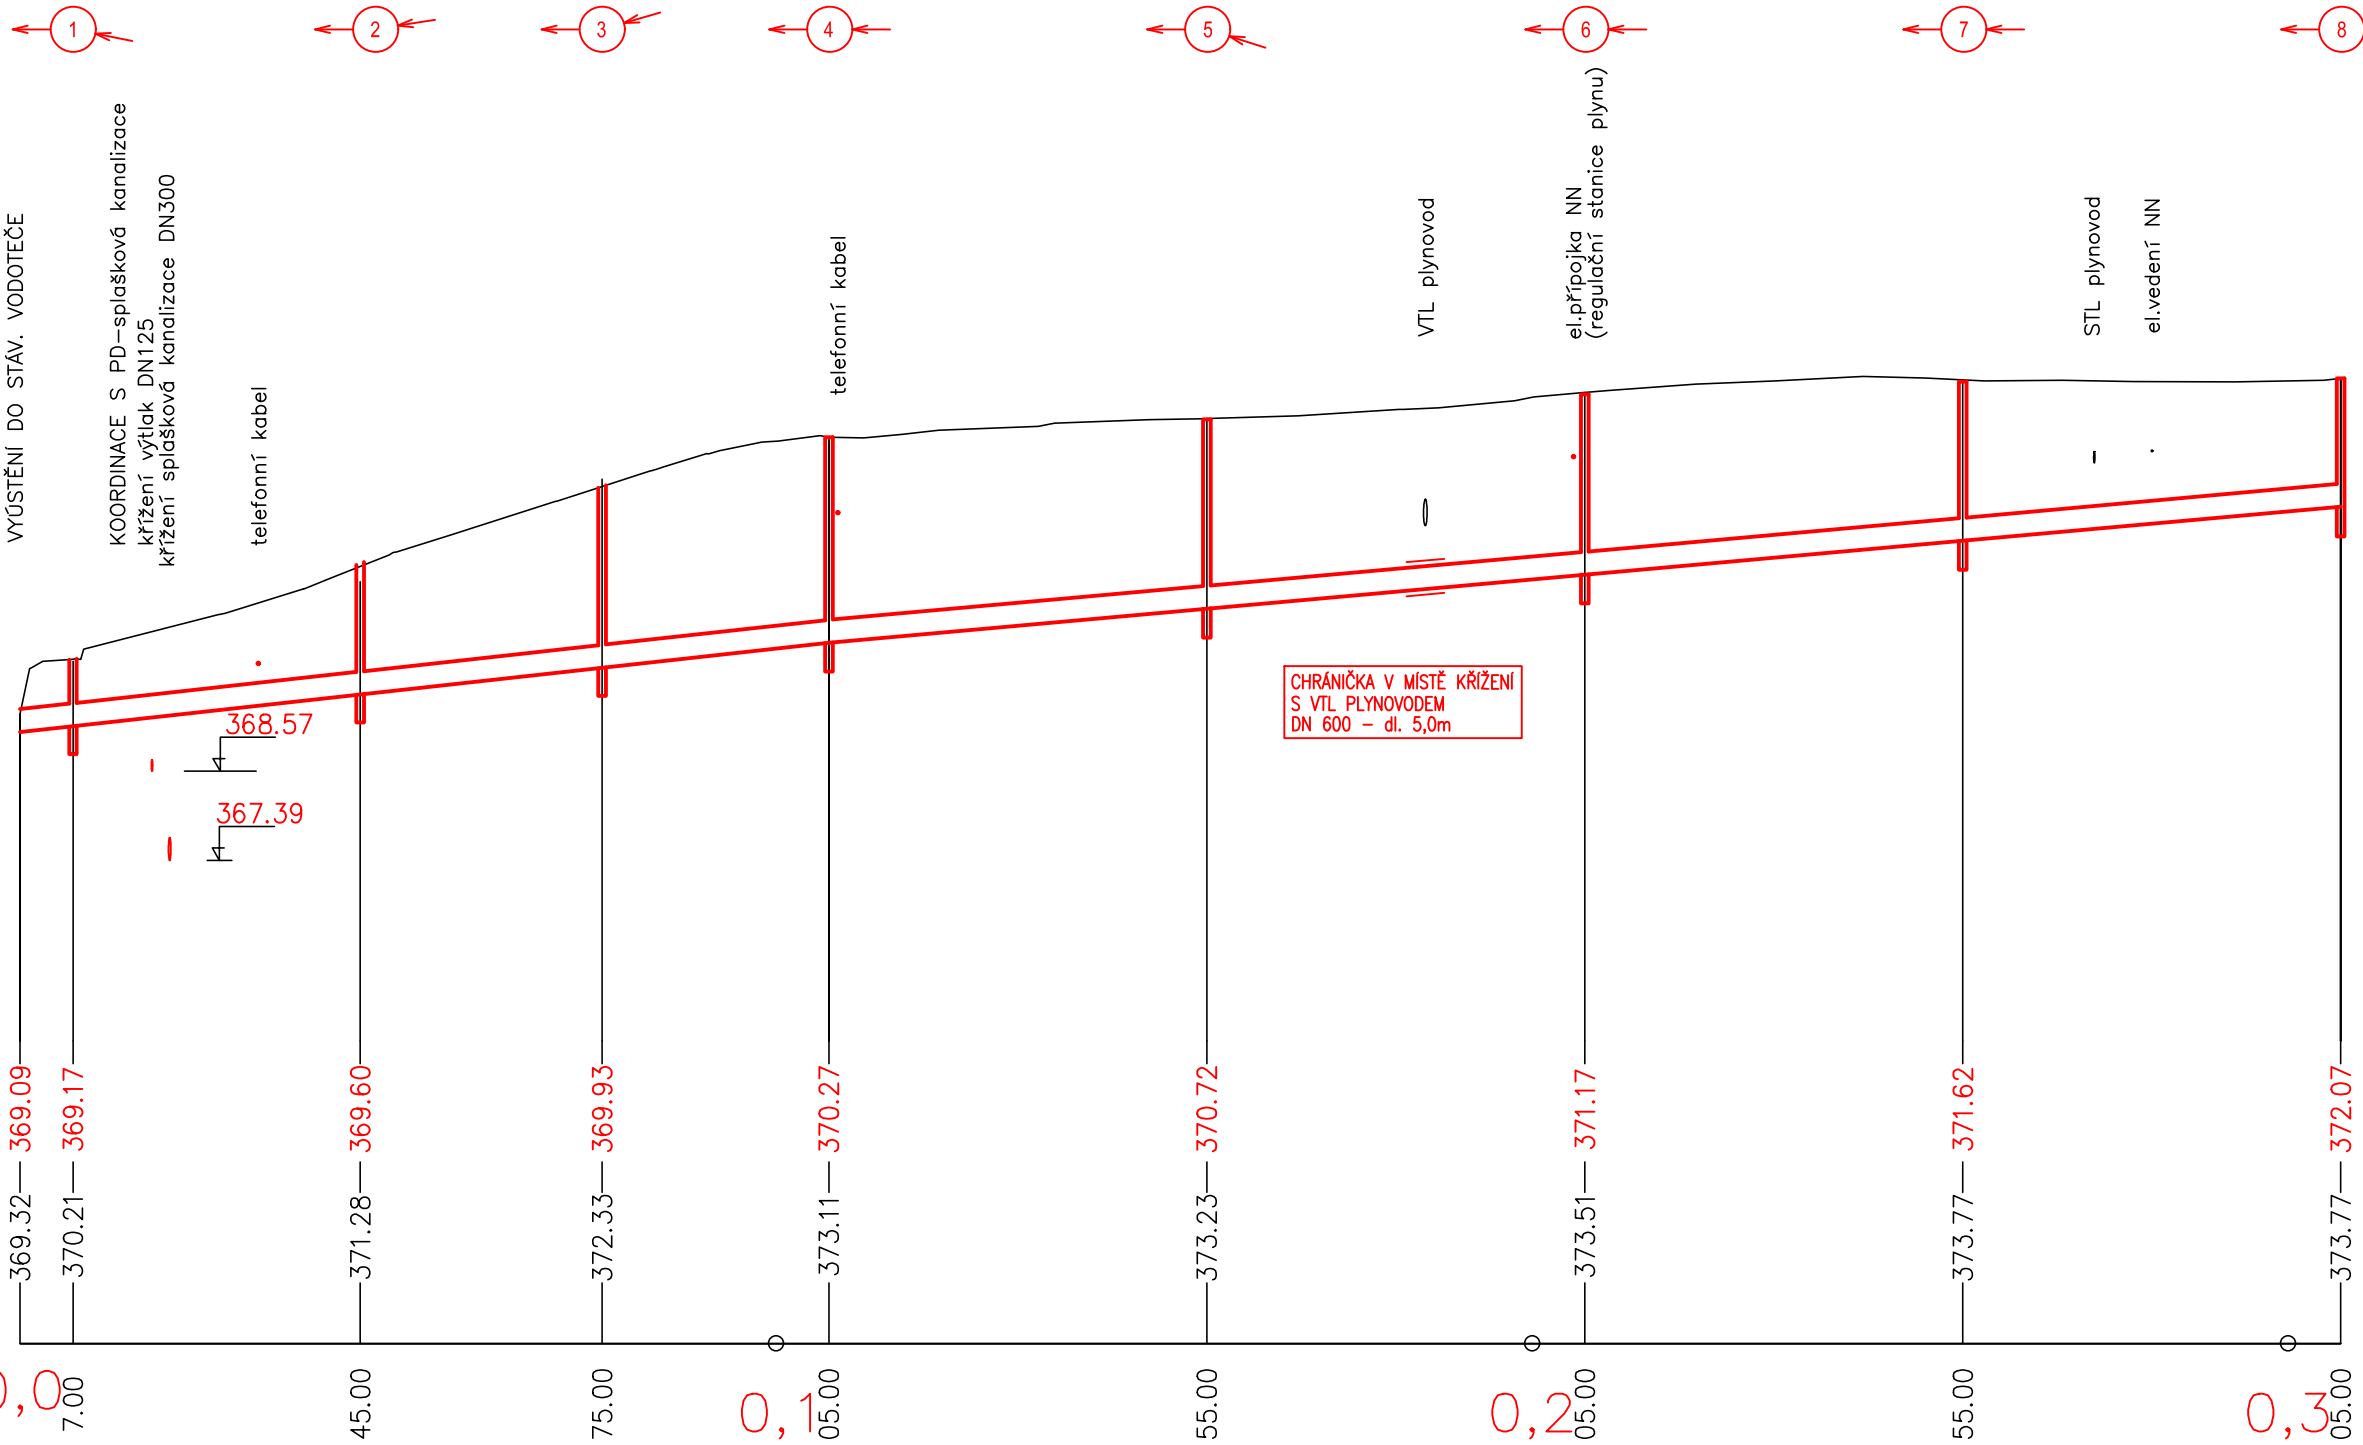

DN 300	-	KT	305
11,2 o/oo	-	105,0	9,0 o/oo
165,5	-	2,35	99,7
27,2	-	-	-