


## PUDORYS 2.NP

PŮVODNÍ DŘEVĚNÁ OKNA  
PŮVODNÍ FASÁDA

11450

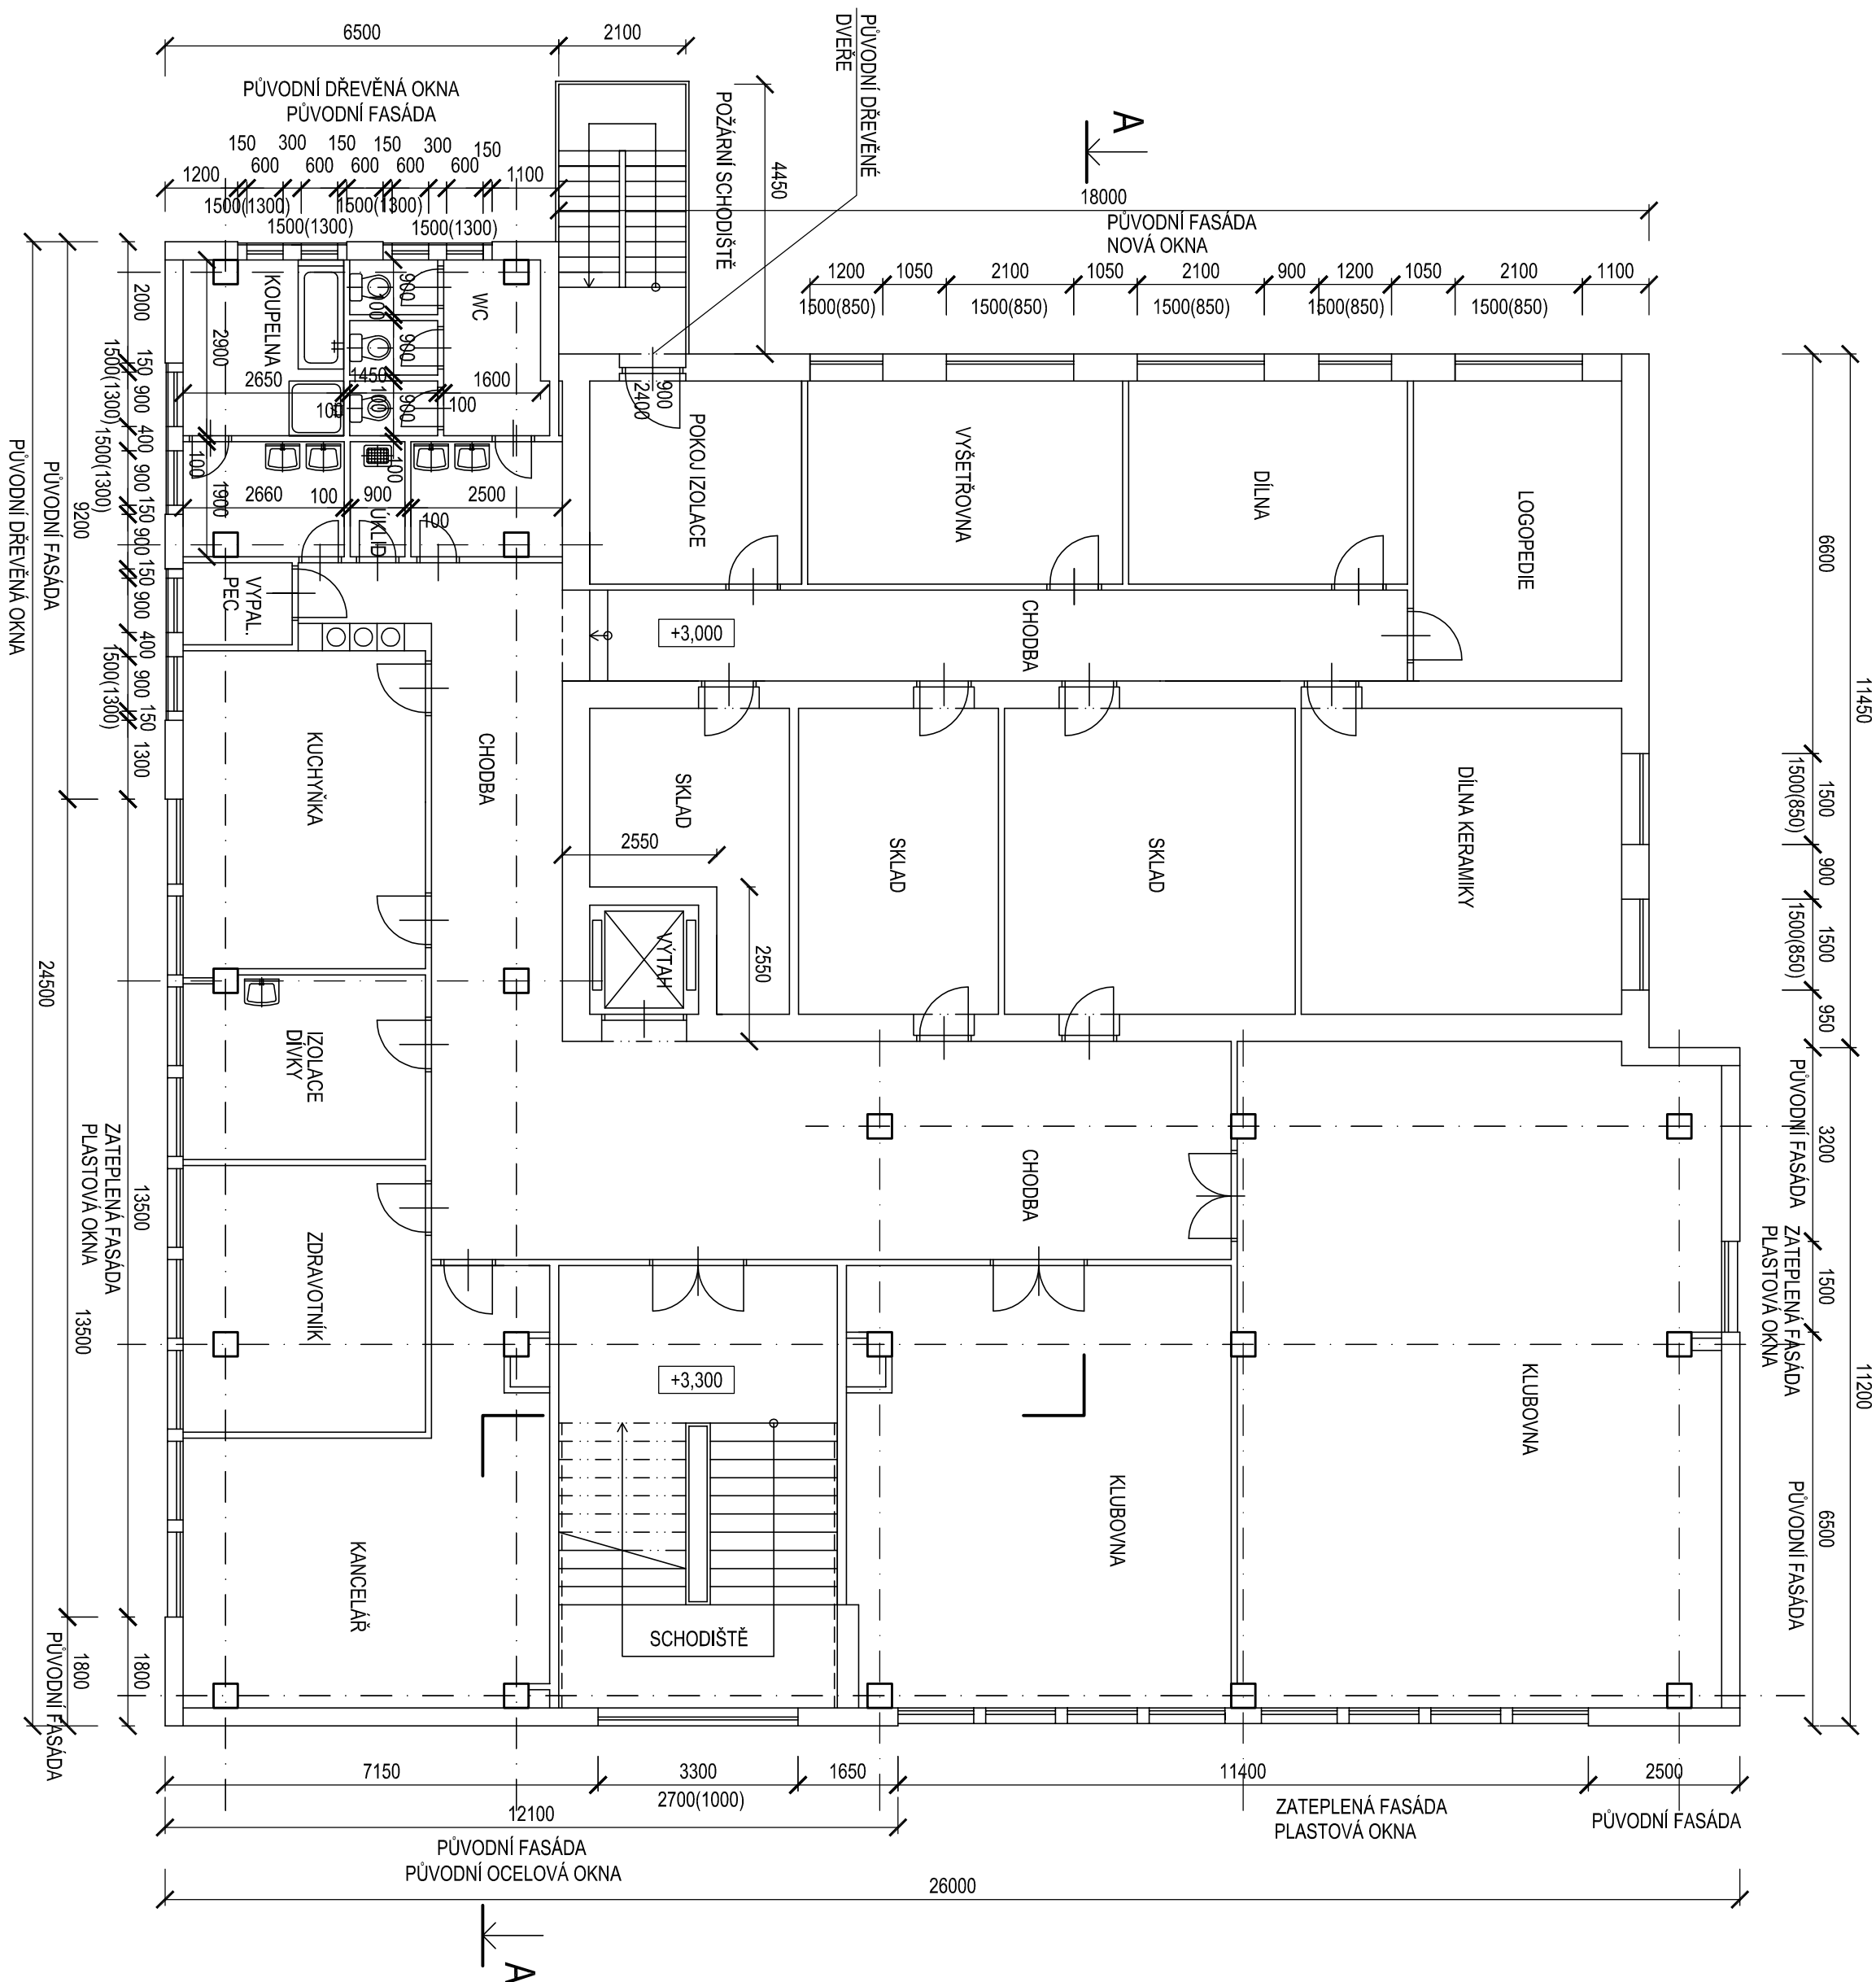

VYPRACOVANÁ	D. Bašáňnová	OKRES	Píseň - město
PROJEKTANT	Ing. Sládek	OBEC	Píseň
OBJEDNATEL	Základní škola a Mateřská škola pro zřetkově postižené a vady řeči, Píseň, Lazaretní 25		
STŘEBA	Dokončení opravy fasády a výměny oken na internátu Nad Tyncem 38, Píseň		
OB.LP.S	Budova internátu		
OB.SM	Púdovys 2.NP - stávající stav		
OB.SM	Púdovys 2.NP - stávající stav		