


POHLED JIŽNÍ

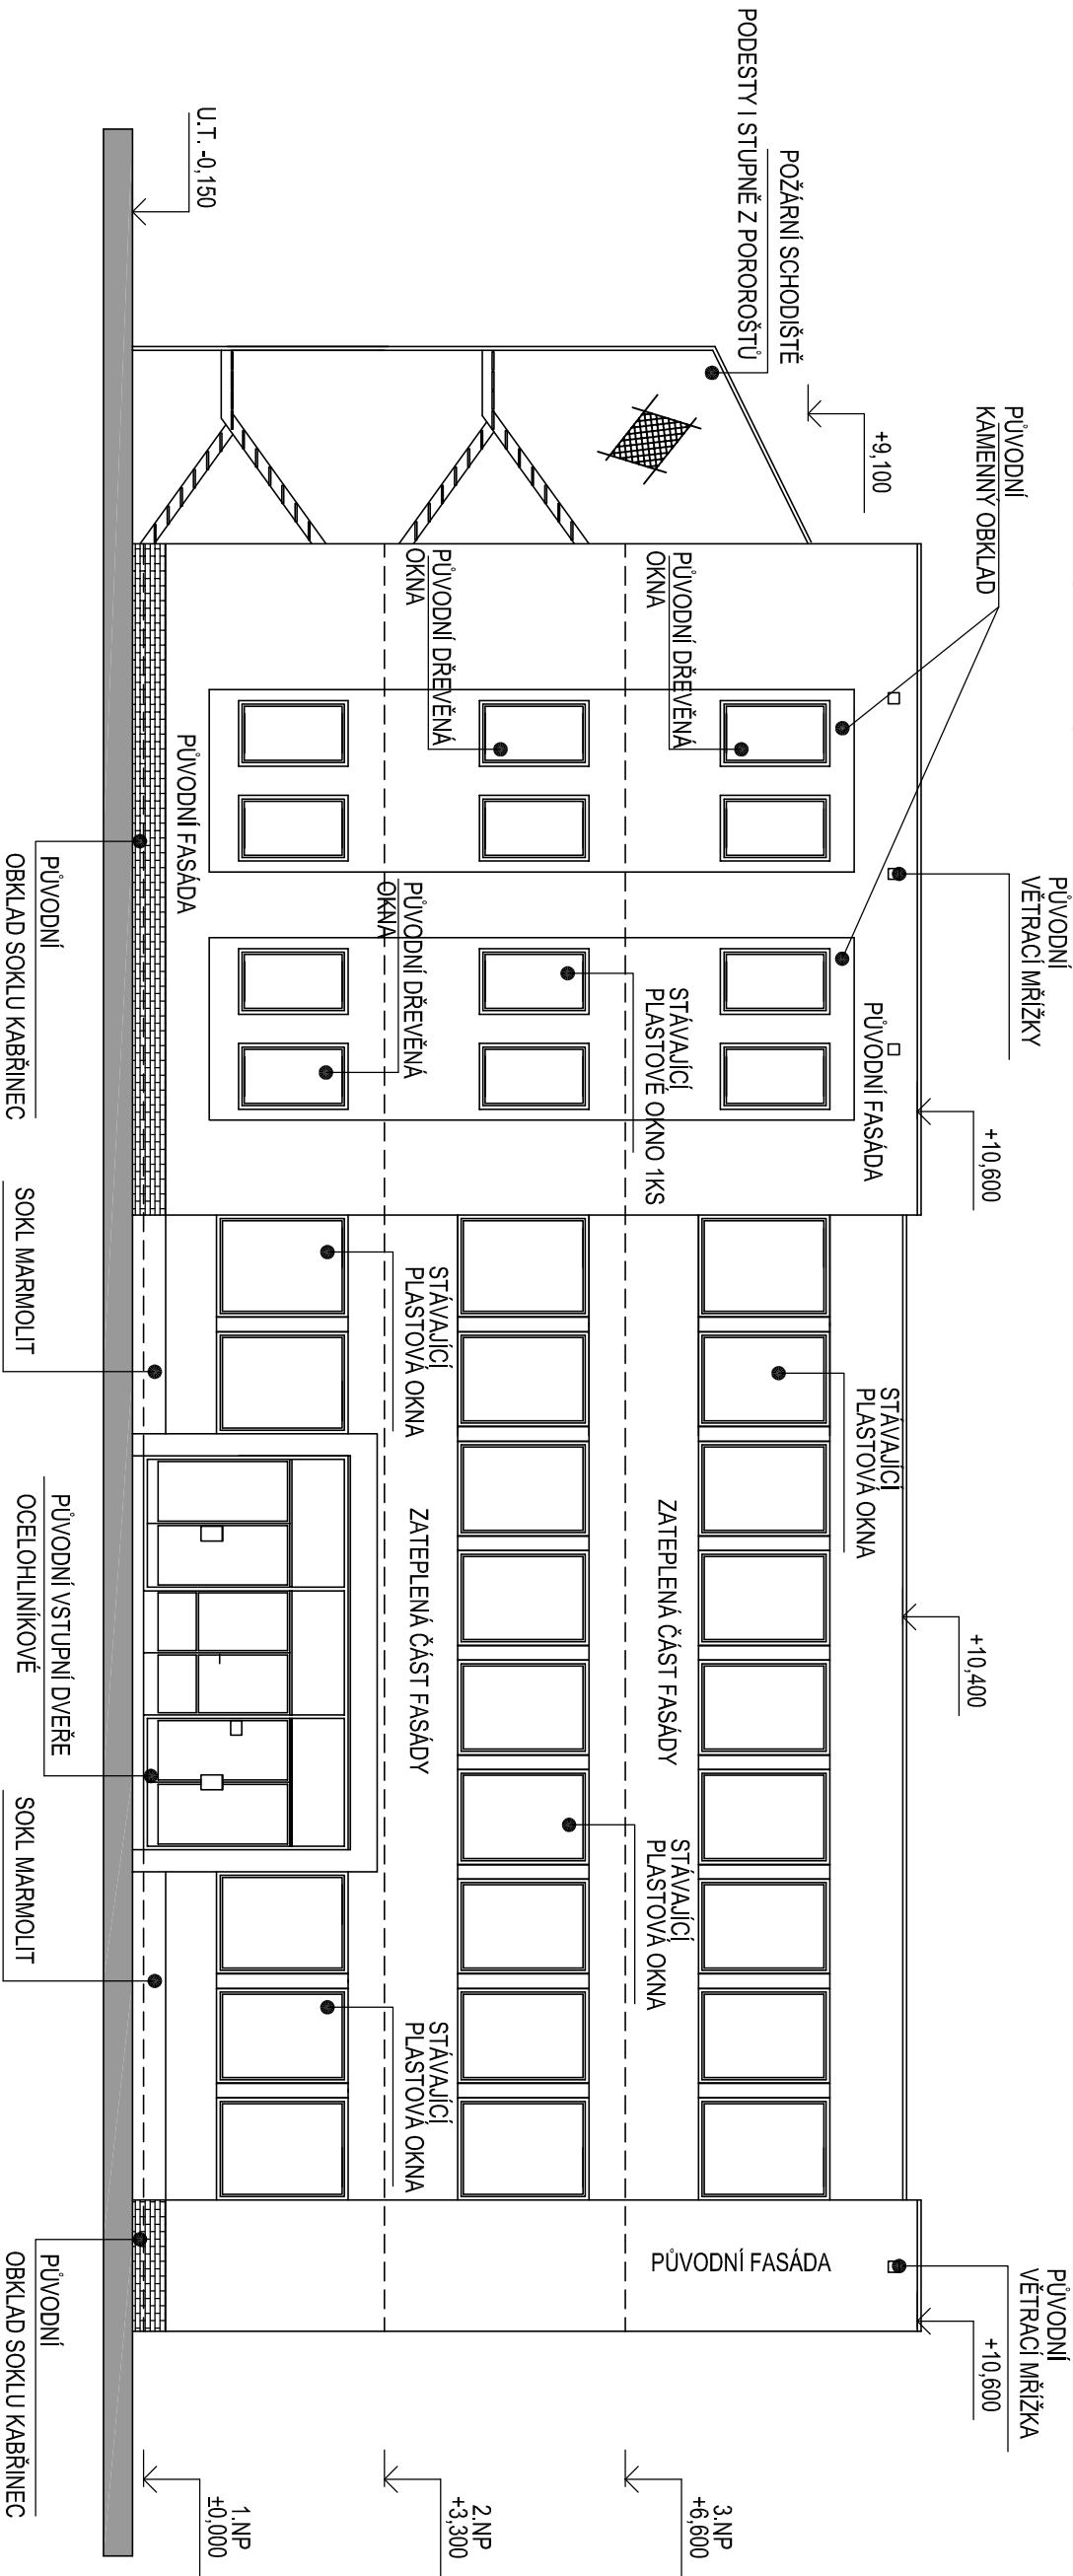

VÝPRAVOVÁL	D. Bejšánová		OKRES	Plzeň - město			
PROJEKTANT	Ing. Sládek	OBEČ	Plzeň				
OBJEDNATEL	Základní škola a Mateřská škola pro zrakově postižené a vady řeči, Plzeň, Lazaretní 25						
STAVBA	Dokončení opravy fasády a výměny oken na internátu Nad Týncem 38, Plzeň						
OBJ.PS	Budova internátu					STUPEŇ	DSP
						DATUM	03/2017
						POČET A4	2
						MĚŘÍTKO	1:100
OBSAH	Pohled jižní- stávající stav					Č.VÝKRESU	D.1.1.6