


POHLED VÝCHODNÍ

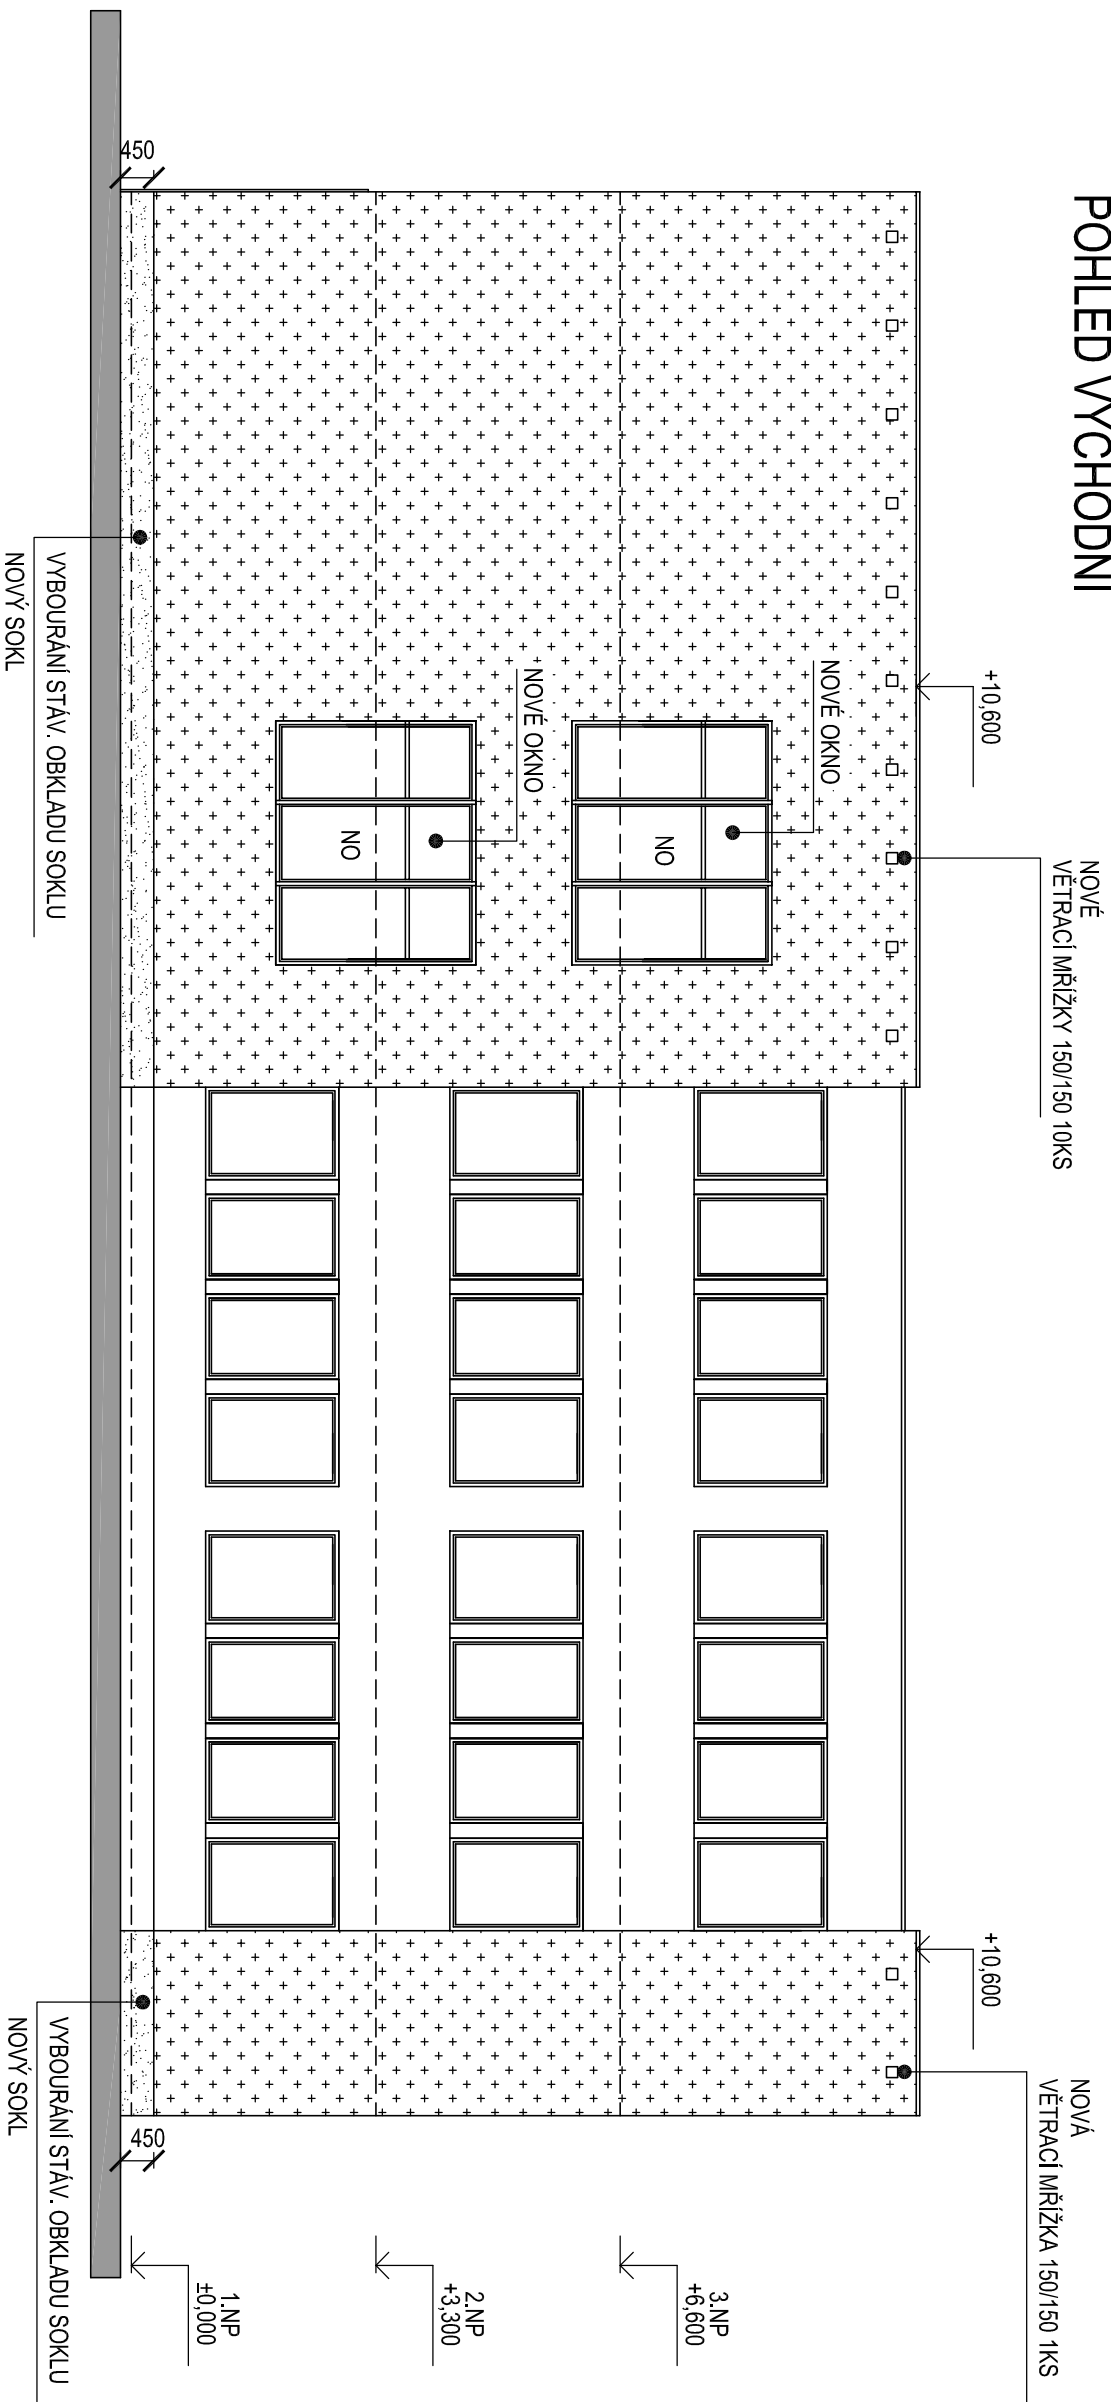

LEGENDA:

ZATEPLOVACÍ SYSTÉM
S MINERÁLNÍ VATOU TL.140

SOKL OBJEKTU STŘEDNĚZRNÝ MARWOLIT MAR 2 0076

ZATEPLOVACÍ SYSTÉM ETICS
V TL. 140mm

STÁVAJÍCÍ FASÁDA

NO – NOVÁ OKNA
ND – NOVÉ DVEŘE
OKNA BEZ POPISU JIŽ VYNĚNĚNA

VYPRACOVAL	D. Bejšánová		OKRES	Plzeň - město		
PROJEKTANT	Ing. Sládek		OPEC	Plzeň		
OBJEDNATEL	Základní škola a Mateřská škola pro zřakové postižené a vady řeči, Plzeň, Lazaretní 25					
STAVBA	Dokončení opravy fasády a výměny oken na internátu Nad Týncem 38, Plzeň					
OBJ. PS	Budova internátu					
OBSAH	Pohled východní - nový stav				Č. VYKRESU	D.1.1.18