


ŘEZ A-A

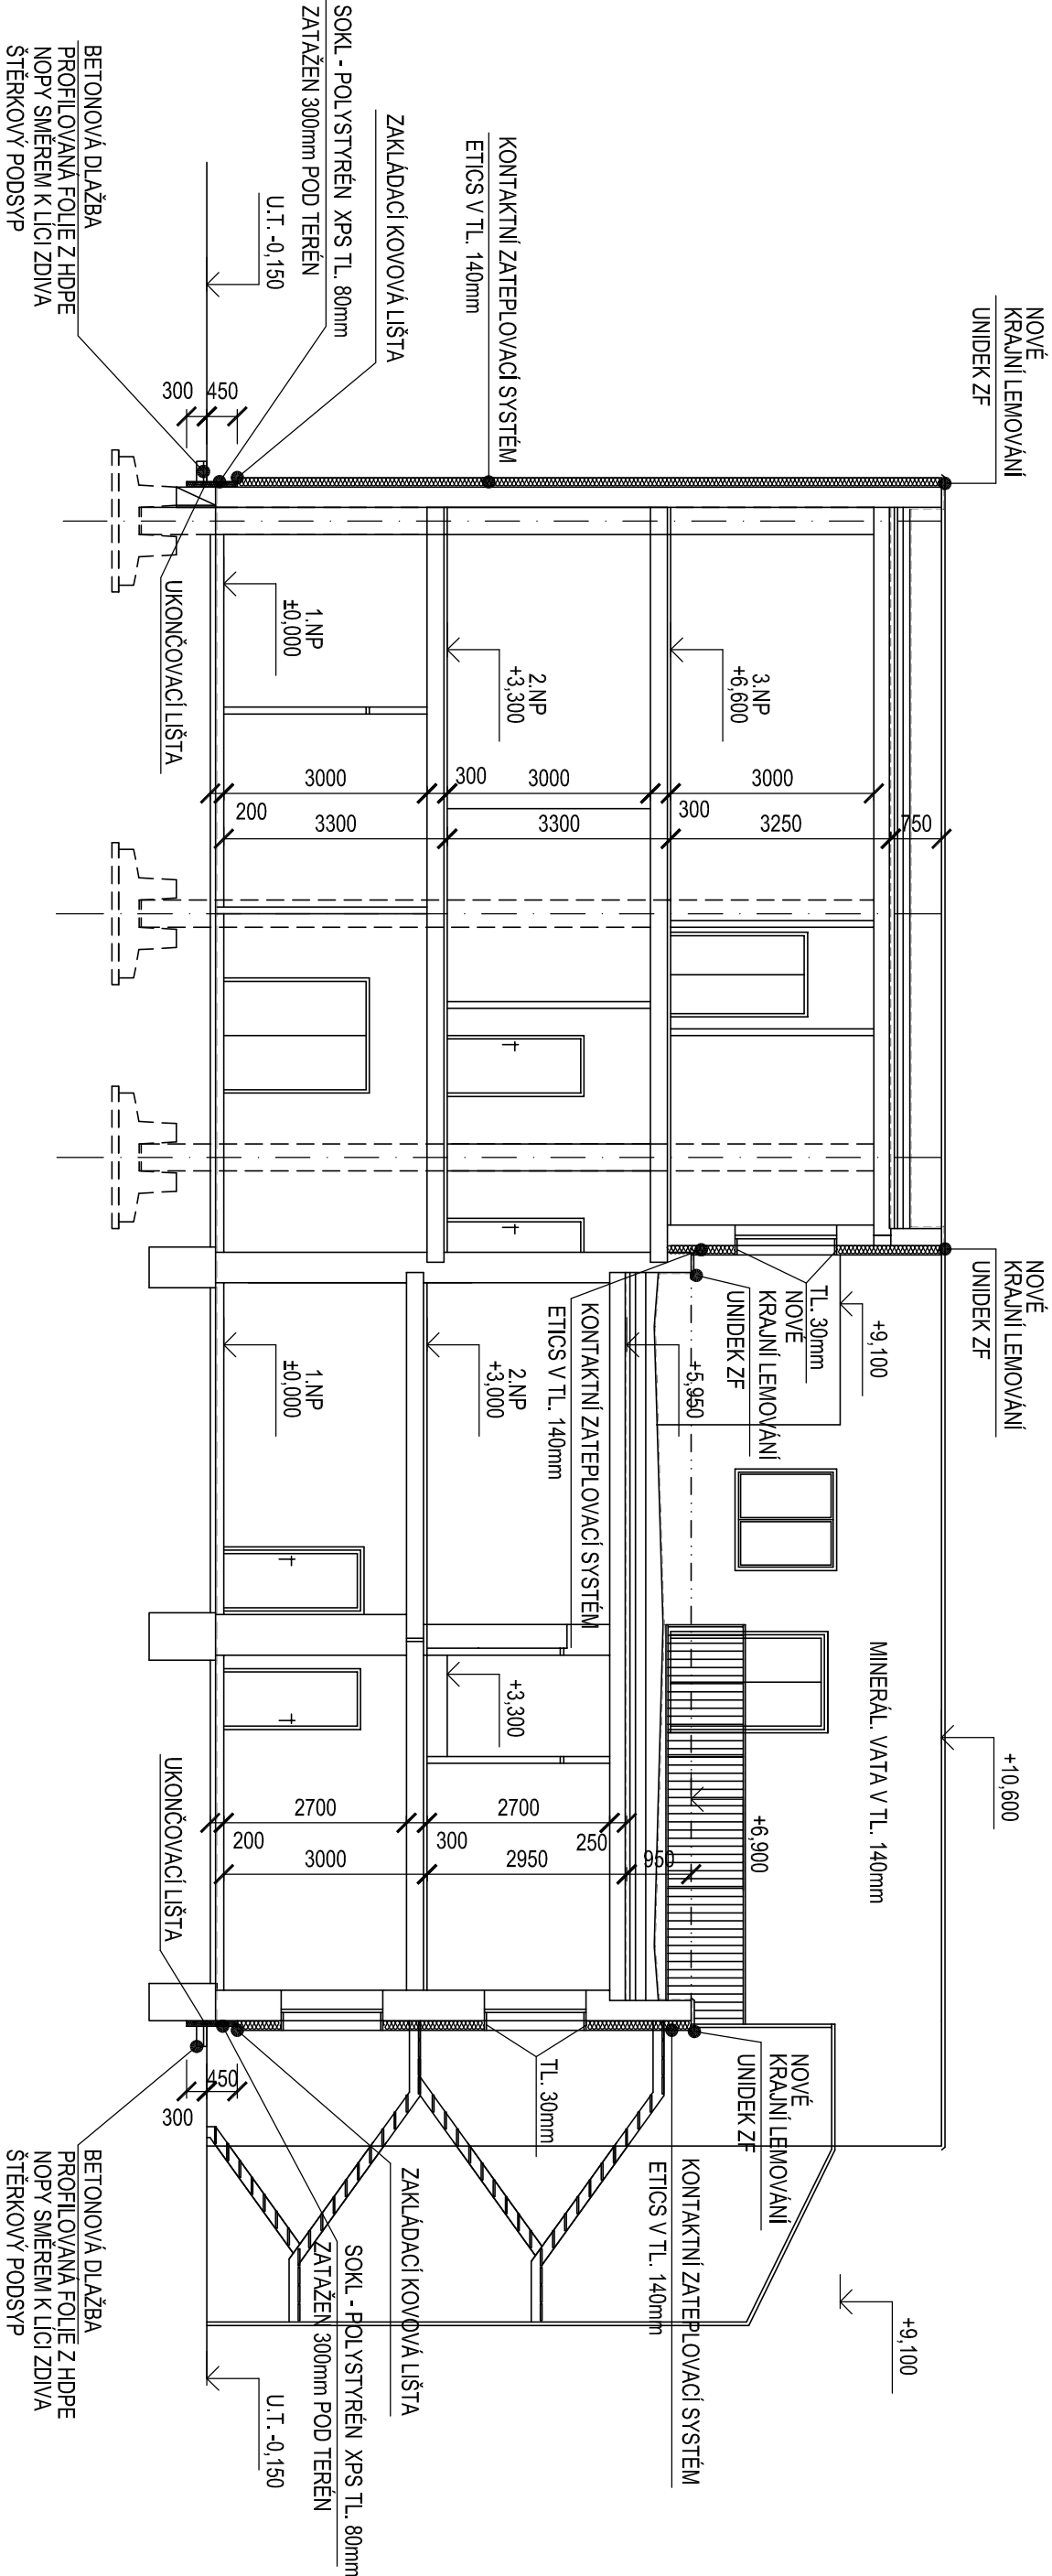

VÝPRAVOVÁL	D. Bejšánová		OKRES	Pízeň - město		
PROJEKTANT	Ing. Sládek		OBEČ	Pízeň		
OBJEDNATEL	Základní škola a Mateřská škola pro zrakově postižené a vady řeči, Pízeň, Lazaretní 25					
STAVBA	Dokončení opravy fasády a výměny oken na internátu Nad Týncem 38, Pízeň					
OBJ. PS	Budova internátu				STUPEŇ	DSP
					DATUM	03/2017
					POČET A4	2
					MĚŘÍTKO	1:100
OBSAH	Řez A-A - nový stav				Č. VÝKRESU	D.1.1.14