


ŘEZ A - Á


M 1 : 25

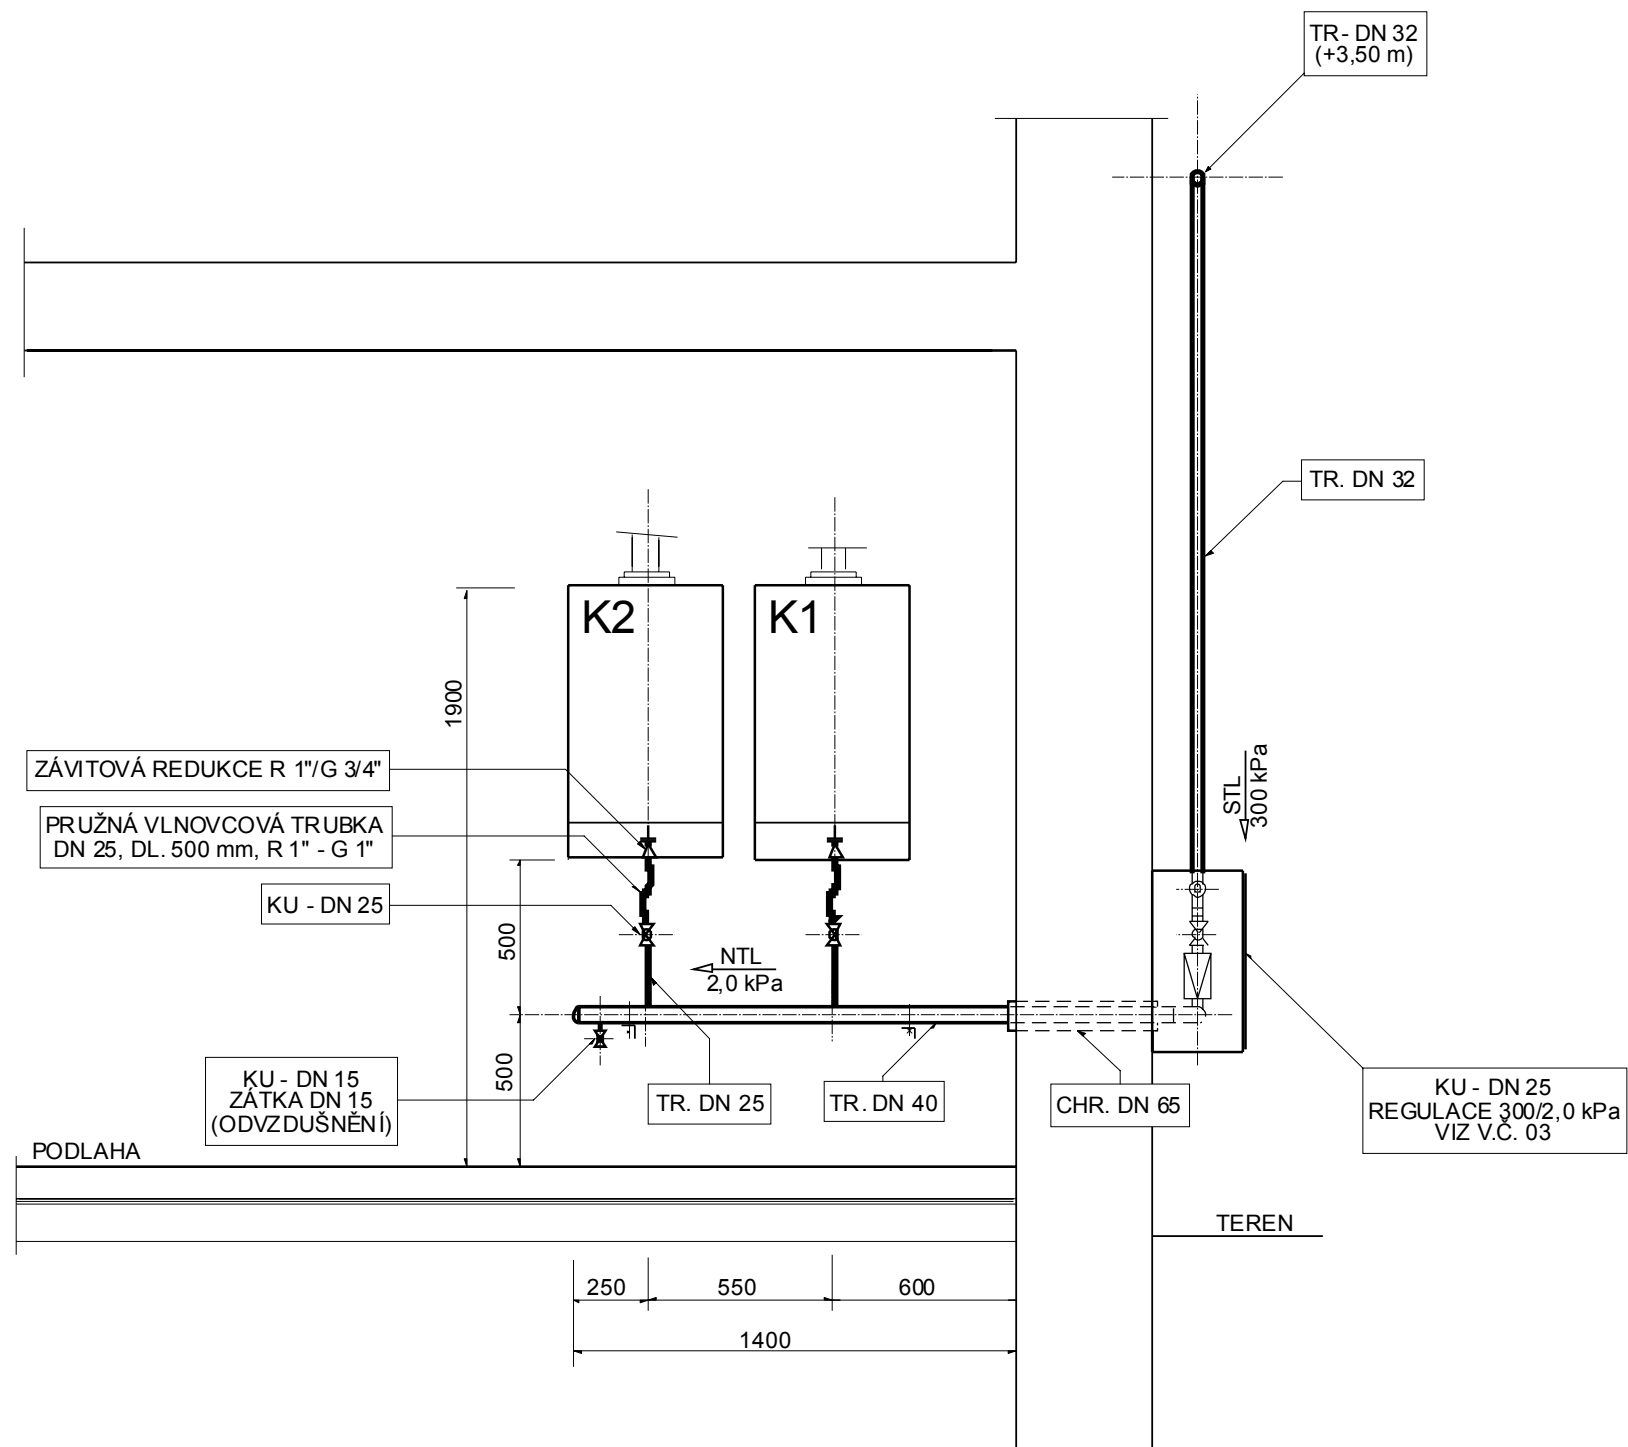

K1, K2 - PLYNOVÝ KONDENZAČNÍ KOTEL - GEMINOX THRS 10-50
10 - 48,7 kW, 1,06-5,29 m3ZP/h

PŮDORYS

M 1 : 50

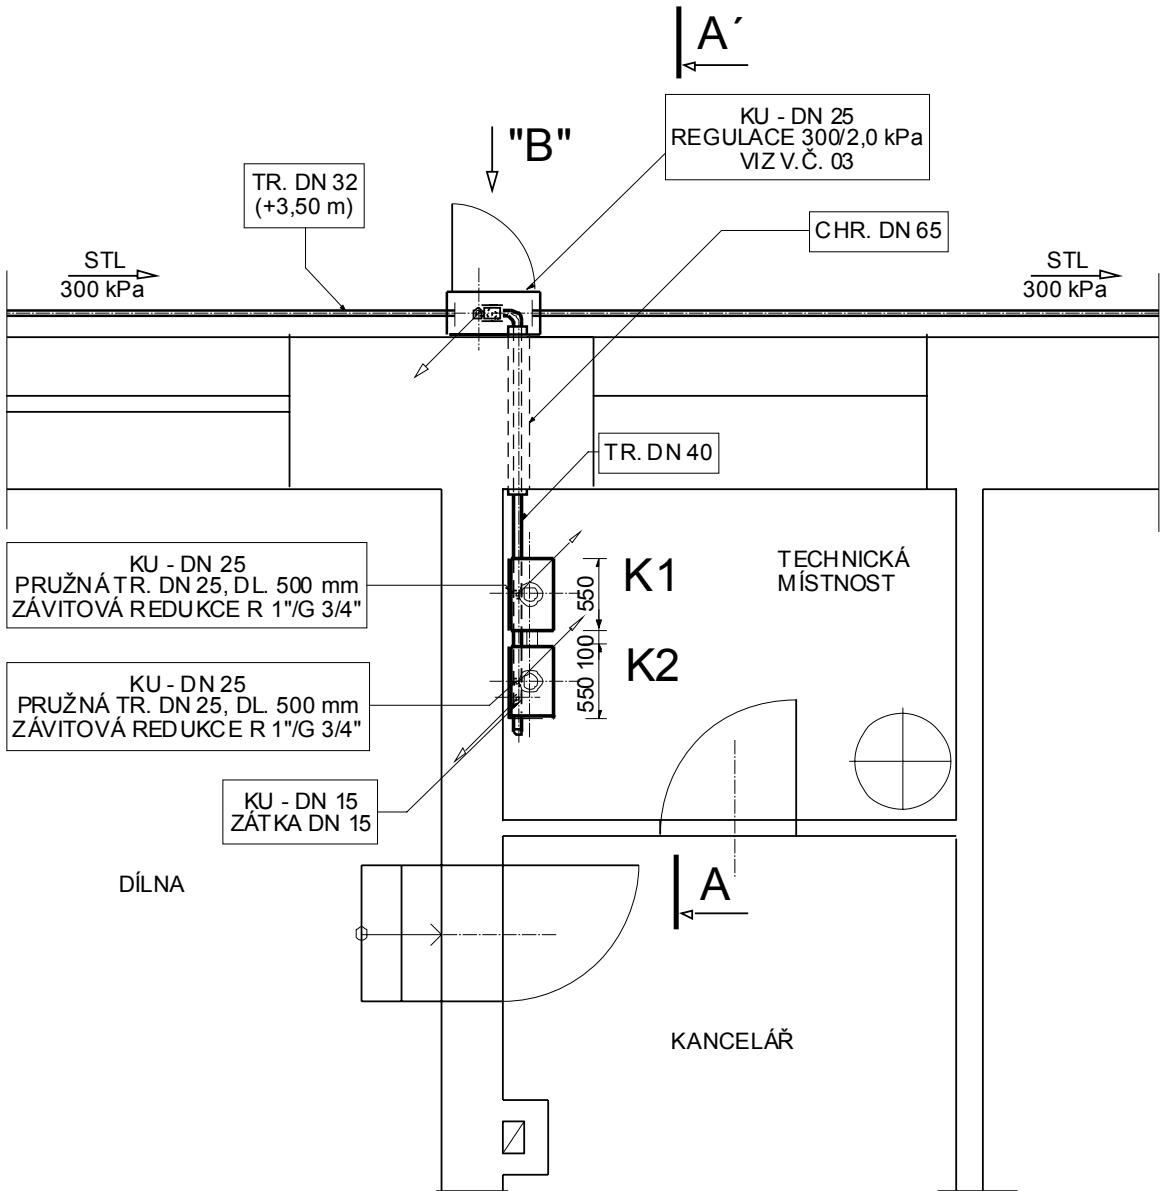

D. DOKUMENTACE OBJEKTŮ A TECHNICKÝCH ZAŘÍZENÍ
D.1.4 TECHNIKA PROSTŘEDÍ
D.1.4.2. PLYNOVÉ INSTALACE

VYPRACOVAL	ODPOVĚDNÝ PROJEKTANT	PROJEKTOVÉ PRÁCE V PLYNÁRENSTVÍ	
MILAN DAVID	MILAN DAVID	MILAN DAVID IČO 663 78 265 tel - 606603806 e-mail - mdavid.st@seznam.cz	
STŘEDNÍ ŠKOLA A ZÁKLADNÍ ŠKOLA, OSELCE		FORMÁT	A3
MÍSTO STAVBY		ČÍSLO ZAKÁZKY	02/2018
STAVBA		DATUM	03/2018
REKONSTRUKCE VYTÁPĚNÍ ČÁSTI AREÁLU SŠ A ZŠ OSELCE		STUPEŇ	DPS
VÝKRES		MĚŘÍTKO	1 : 50, 1 : 25
ZDROJ TEPLA - DÍLNÝ		ČÍSLO VÝKRESU	05
		ČÍSLO KOPIE	