


LEGENDA MÍSTNOSTÍ

Číslo místnosti	Popis místnosti	Plocha [m2]	S.V. [m]
101	AUTODILNA	448,80	3,25
102	HALA	408,00	7,15
103	UČEBNA	45,10	3,05
104	DÍLNA 1	211,40	3,50
105	KANCELÁŘ	16,80	3,05
105A	NOVÁ TECHNICKÁ MÍSTNOST	6,45	3,05
106	DÍLNA 2	167,90	3,05
106A	PŘÍPRAVNA	10,70	3,05
107	VSTUP	74,50	3,15
108	KOVÁRNA	204,10	3,75
109	KANCELÁŘ	28,80	2,85
110	SKLAD	4,15	2,85
111	CHODBA	23,00	2,85
112	ŠATNA 1	12,85	2,85
113	ŠATNA 2	10,40	2,85
114	UMÝVARNA	3,50	2,85
115	SKLAD	5,75	2,85
116	PISOÁR	4,20	2,85
117	WC KABINY (4x 1,35 m2)	5,40	2,85

SCHEMA PŘIPOJENÍ ODVODU KONDENZÁTU

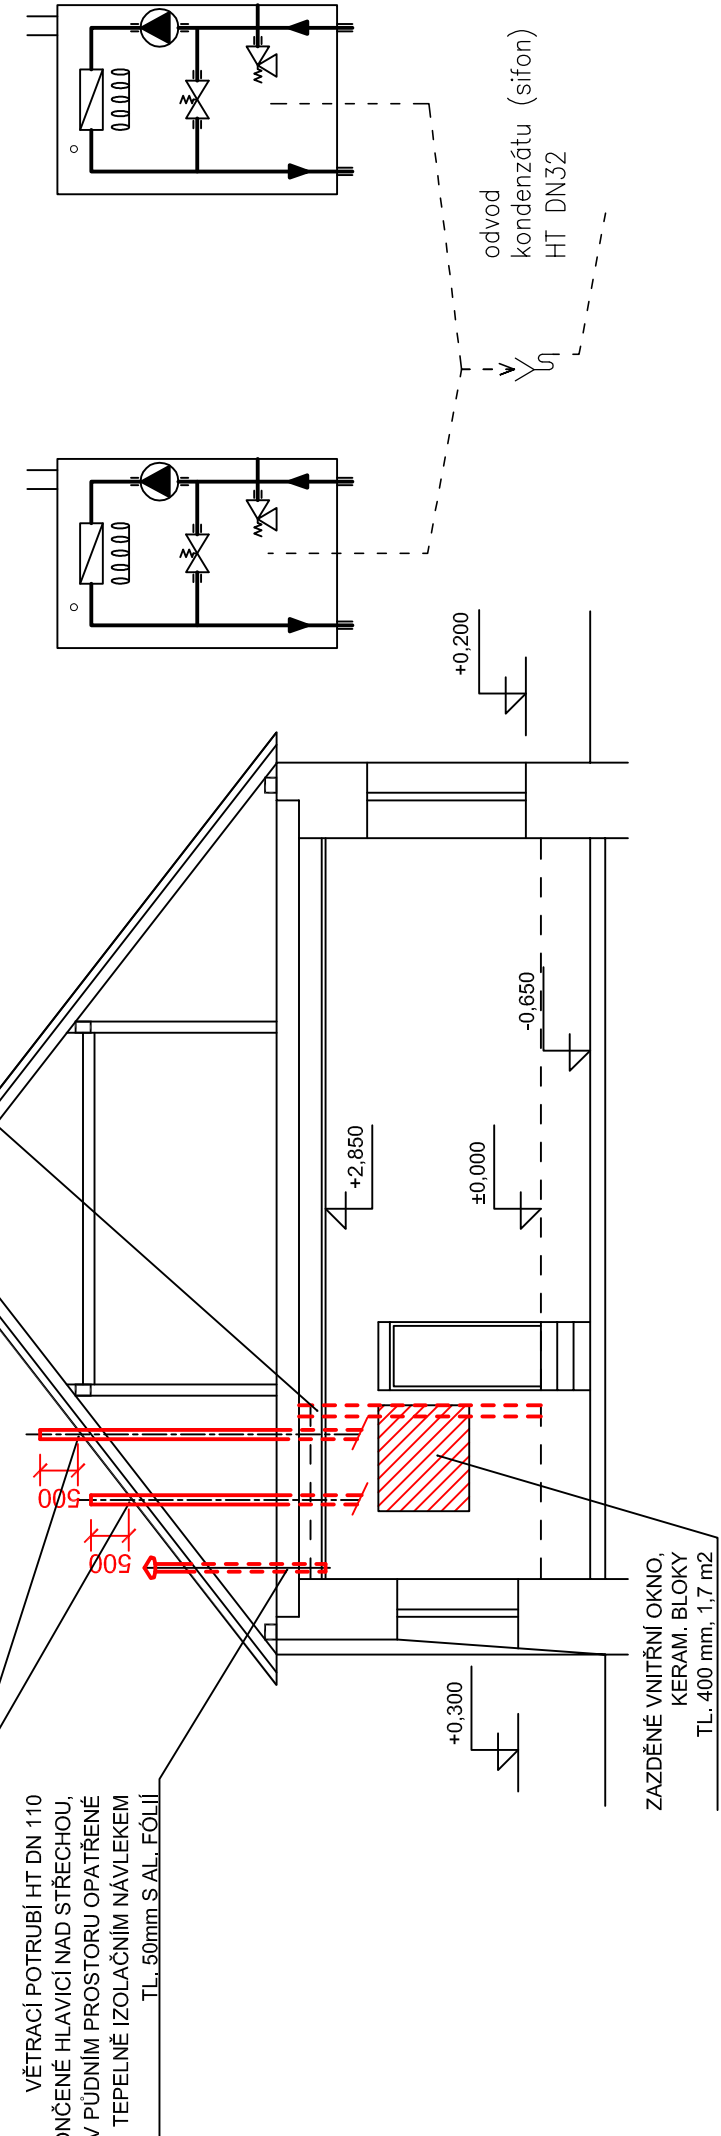

SPECIFIKACE PRVKŮ A ÚPRAV

- DVEŘE OTEVÍRÁVÉ Š. 800 x 1970mm – STANDARD
- PÍNA, LEVÁ VETNÉ OCEĽ ZÁRUBNĚ
- ZÁMEK FAB, PROVĚTRÁVACÍ MŘÍŽKA 90cm2 EFEKT. PLOCHA
- OPRÁVY A VÝMĚNA POKRCHŮ MÍSTNOSTI 105A+123
- OSTRANĚNÍ STÁVAJÍCÍ DIAŽBY U MÍSTNOSTI 105A+123
- SAMONIVELAČNÍ ŠTERKA + NOVÁ KERAMICKÁ DIAŽBA VČ. SOKLIKU
- OPRÁVY A DOPLNĚNÍ STÁVAJÍCÍCH OMÍTEK STĚN cca DO 30%
- VÝMALBA (2x NÁTER STĚN, 3x NÁTER STROPŮ)
- OSTRANĚNÍ STÁVAJÍCÍ KANALIZAČNÍ VPUSŤI
- OSAZENÍ NOVÉ TYPY VPUSTI DN450
- VČETNĚ LITINOVÉ MŘÍŽE A KALOVÉHO KÓŠE (DN0-SKRUŽ S BOČNÍM ODTOKEM-VÝROVNÁVACÍ PRSTENEC-MŘÍŽ)
- OKNO OTEVÍRÁVÉ PLAST Š. 700 x 1000mm – STANDARD
- VČETNĚ UTEŠNĚNÍ OSAZOVACÍ SPÁRY
- IZOLAČNÍ DVOUSKLO, PRŮSVĚTNÉ (MĚČNÉ), Uw=1,2 W/m2K

Revíza	Druh změny	Objednatel Client	Generální projektant General designer	Vypracoval / Elaborated by Radek Knobloch	Subordinoval Subcontractor	Vypracoval / Elaborated by Kontroloval / Checked by Radek Knobloch	Manáží projekt / Project manager Jiří Kojzar	Objekt Object	ZÁMEČNICKÉ DÍLNY A KOVÁRNA	Průběh Specialization	Architektonicko stavební řešení vč. ZTI	Formát / Size Datum / Date	6x A4 31/03/2018
				Kontroloval / Checked by Radek Knobloch					PŮDORYSY A PŘÍČNÉ ŘEZY	Název výřezu Title		Stupeň / Phase Měřítko / Scale	DPS 1:100
												Revíza / Revision	00
												Archivní číslo / Archive No.	D.1.1.c