PŮDORYS PROPUSTKU

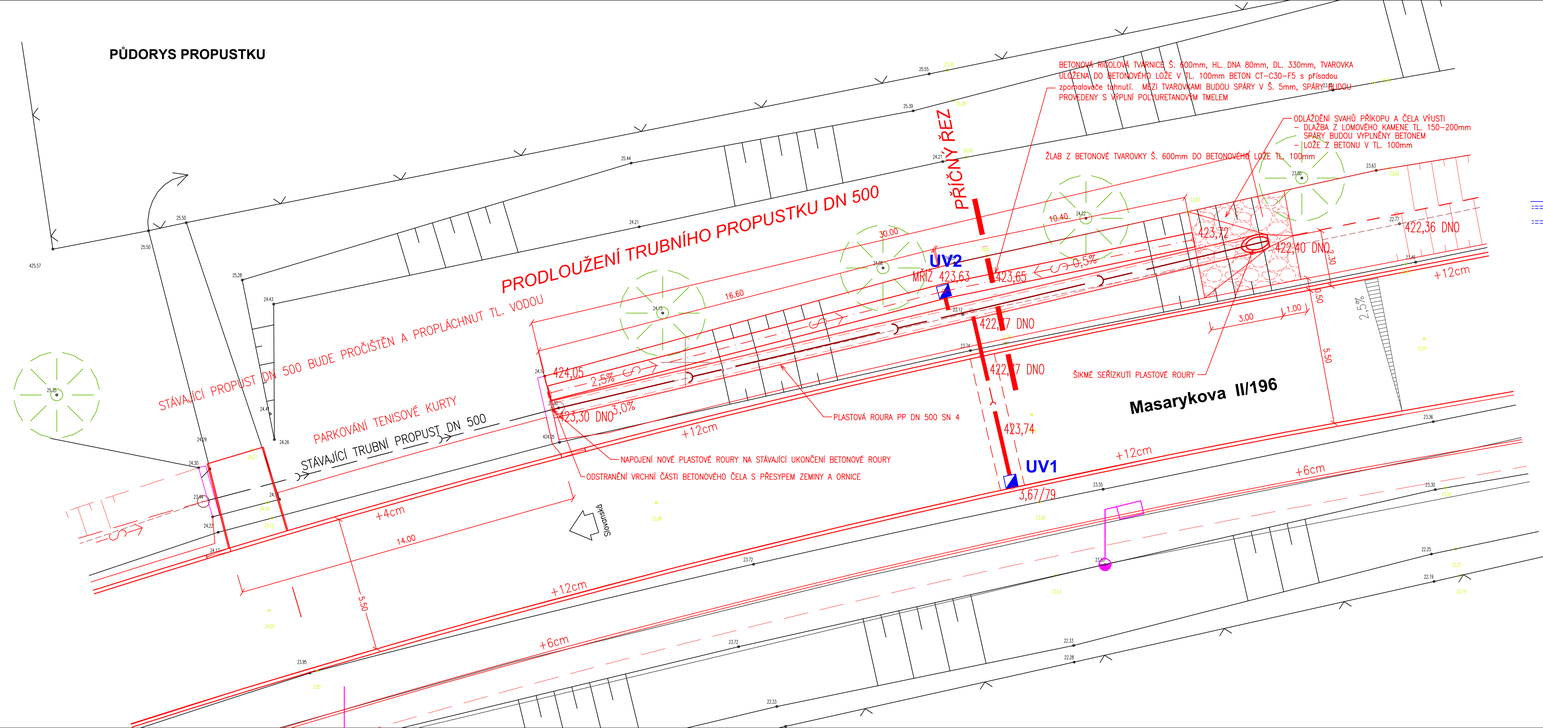

PODÉLNÝ ŘEZ PROPUSTKEM

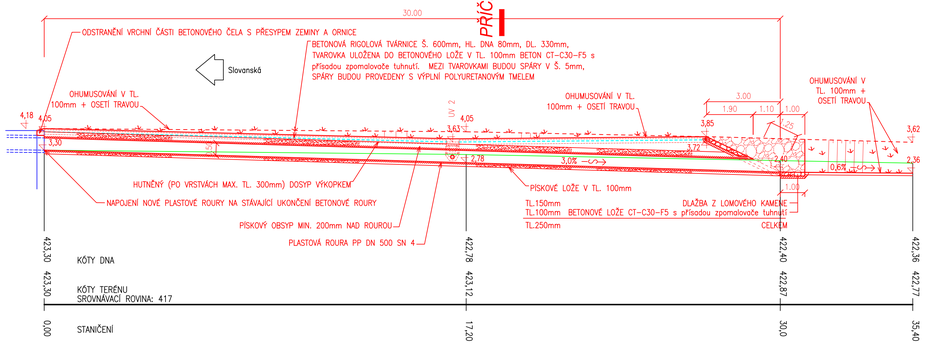

PŘÍČNÝ ŘEZ PROPUSTKEM

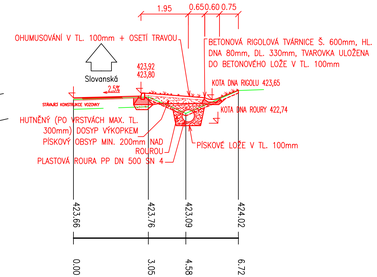

PŘED ZAHÁJENÍM ZEMNÍCH PRACÍ NUTNO VYTÝČIT VŠECHNY INŽENÝRSKÉ SÍTĚ A DODRŽOVAT PODMÍNKY JEJICH SPRÁVCŮ
ZÁKRES INŽENÝRSKÝCH SÍTÍ NESLOUŽÍ JAKO VYTYČOVACÍ VÝKRES KABELŮ NUTNO VYTÝČIT A OVĚŘIT SONDAMI

SOUŘADNICOVÝ SYSTÉM S-JTSK
VÝŠKOVÝ SYSTÉM S-ČJNS BALT P.V.

Index	Datum	Popis změny	Zpracoval

DOKUMENTACE PRO STAVEBNÍ POVOLENÍ A PROVEDENÍ STAVBY

GENERÁLNÍ PROJEKTANT	SUDOP Project Plzeň a.s.	
ODPOVĚDNÝ PROJEKTANT STAVBY	JAN MIŠKA tel.733 188 071	
ODPOVĚDNÝ PROJ. OBJEKTU – SO	JAN MIŠKA	
VYPRACOVAL	JAN MIŠKA	
KONTROLOVAL	ING. KAREL NOLČ	
MÍSTO STAVBY	POBĚŽOVICE, SLOVANSKÁ UL., MASARYKOVA UL.	
OBJEDNATEL	MĚSTO POBĚŽOVICE	

SUDOP Project Plzeň a.s.
projekty, engineering, stavby
Plzeňská 35, 301 25 PLZEŇ
Tel.: 377 328 108, Fax 377 328 107
E-mail: sudop@sudop-plzen.cz

AKCE: **Poběžovice, rekonstrukce Masarykovy ul. a Slovanské ul.**

STAVEBNÍ OBJEKT: **SO 101 KOMUNIKACE**

OBSAH: **PRODLOUŽENÍ PROPUSTKU**

ČÍSLO ZAKÁZKY	208-16-1-3
DATUM	8/2016
FORMÁT	A1
ČÁST DOKUMENTACE	C.1
MĚŘÍTKO	1:100
ČÍSLO VÝKRESU	6b
KOPIE č.	