
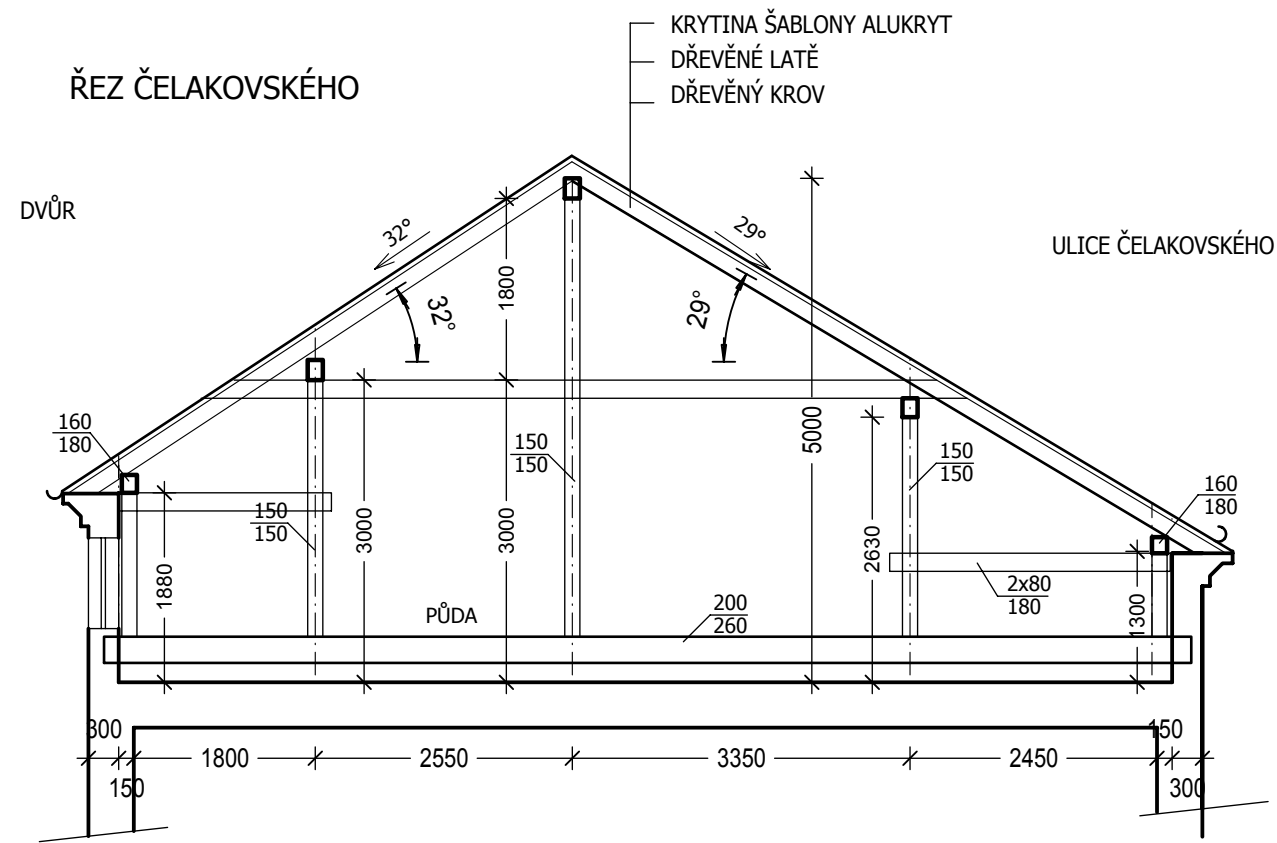


- LEGENDA:
- (Ko) KOMÍNY UBOURANÉ POD STŘECHU
 - (ZTI) STÁVAJÍCÍ ODVĚTRÁVACÍ POTRUBÍ KANALIZACE
 - (VZT) STÁVAJÍCÍ ODVĚTRÁVACÍ POTRUBÍ
 - (STA) STÁVAJÍCÍ STOŽÁR PRO ANTÉNU

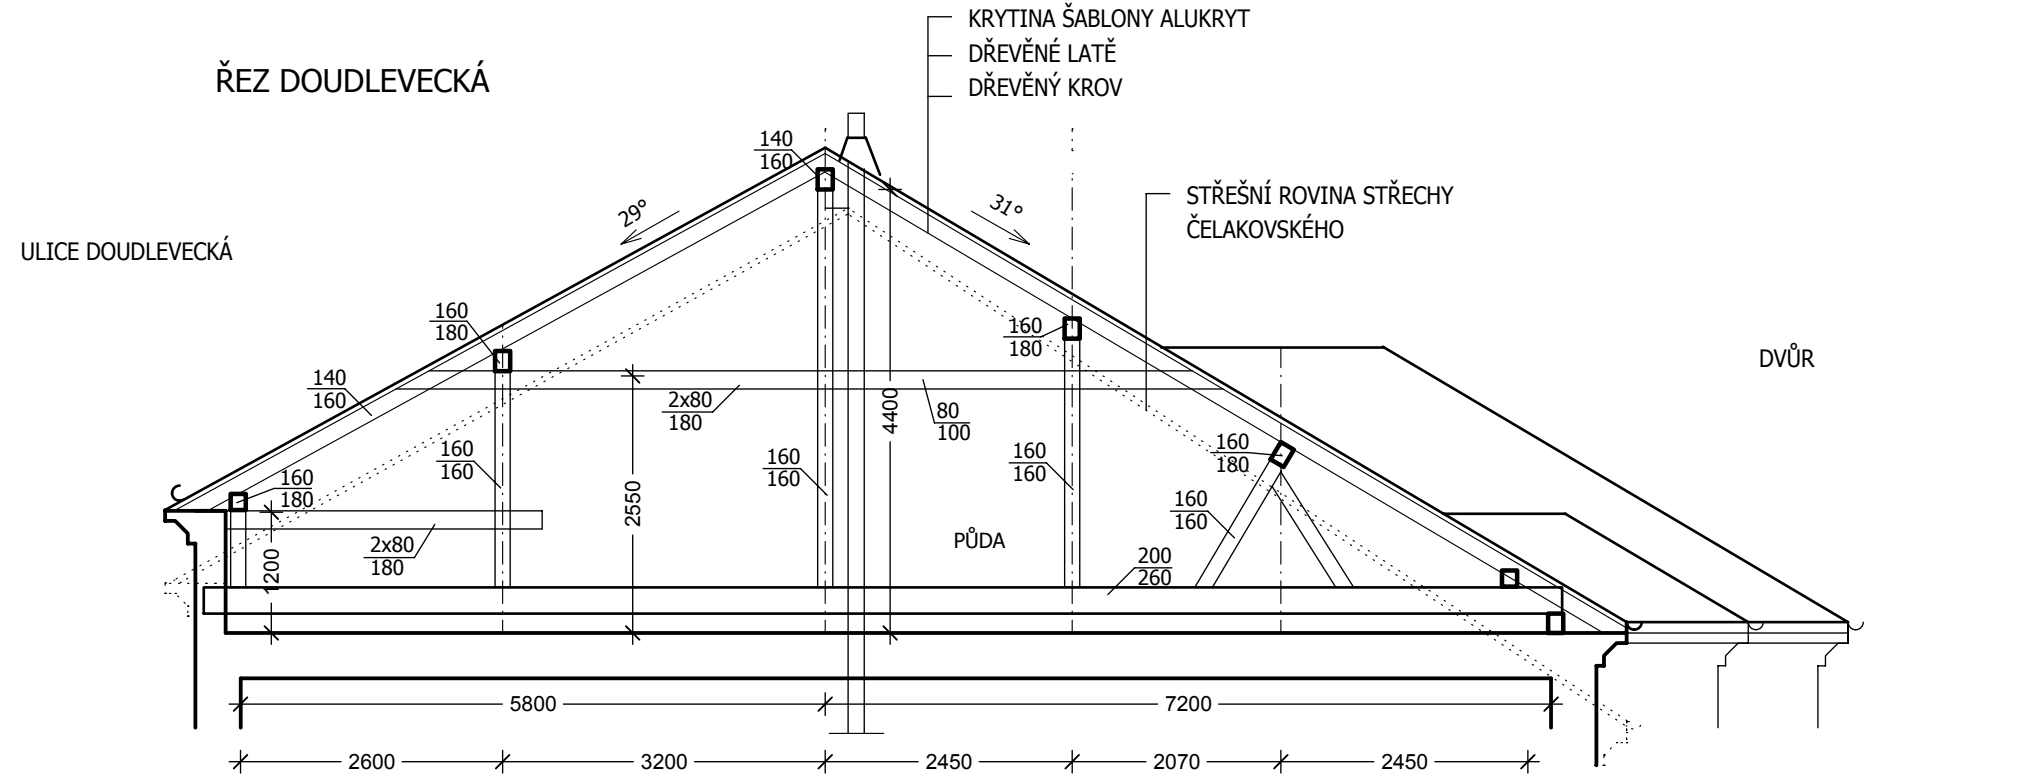

PROJEKTOVALA		VYPRACOVALA		<div>planteam</div> <div>Na Výsluní 630, 330 21 Líně - Sulkov</div> <div>e-mail: planteam@volny.cz</div>	
ING. I. POTUŽÁKOVÁ		ING. I. POTUŽÁKOVÁ			
STAVEBNÍK	Střední škola informatiky a finančních služeb se sídlem: Klatovská 200 G, 301 00 Plzeň			ZAKÁZKA	0818 KOPIE
MÍSTO	Čelakovského 789/1, 301 00 Plzeň, Jižní Předměstí			DATUM	04. 2018
NÁZEV	SŠIFS PLZEŇ - DOMOV MLÁDEŽE			DOKUMENTACE	DSP
ČÁST	STAVEBNÍ			FORMÁT	2 A4
VÝKRES	VÝKRES KROVU - STÁVAJÍCÍ STAV			MĚŘÍTKO	VÝKRES Č.
				1 : 75	F1.2