1x Plynový kondenzační kotel o výkonu 45 kW
1x Ekvitermní regulace s venkovním čidlem (1x nesměšovaný okruh)
1x Hydraulický vyrovnávač dynamických tlaků (průtok 3,6 m3/h)
1x Oběhové čerpadlo elektronické (průtok 3,6 m3/h, výtlak 2 m)
(230V, 50Hz, 72W)
1x Expanzomat 35 litrů
1x Obslužná armatura expanzomatu 3/4"
1x Přepouštěcí ventil Hydrolux 3/4" (15 kPa)
1x Pojistný ventil 1/2"x3/4" (300 kPa)
3x KU 2"
2x KU 5/4"
1x Filtr 2"
1x Filtr 5/4"
3x VK 1/2"
2x VK 3/8"
2x Teploměr 0-120°C
1x ON 42x1,5 + OV 1/2"

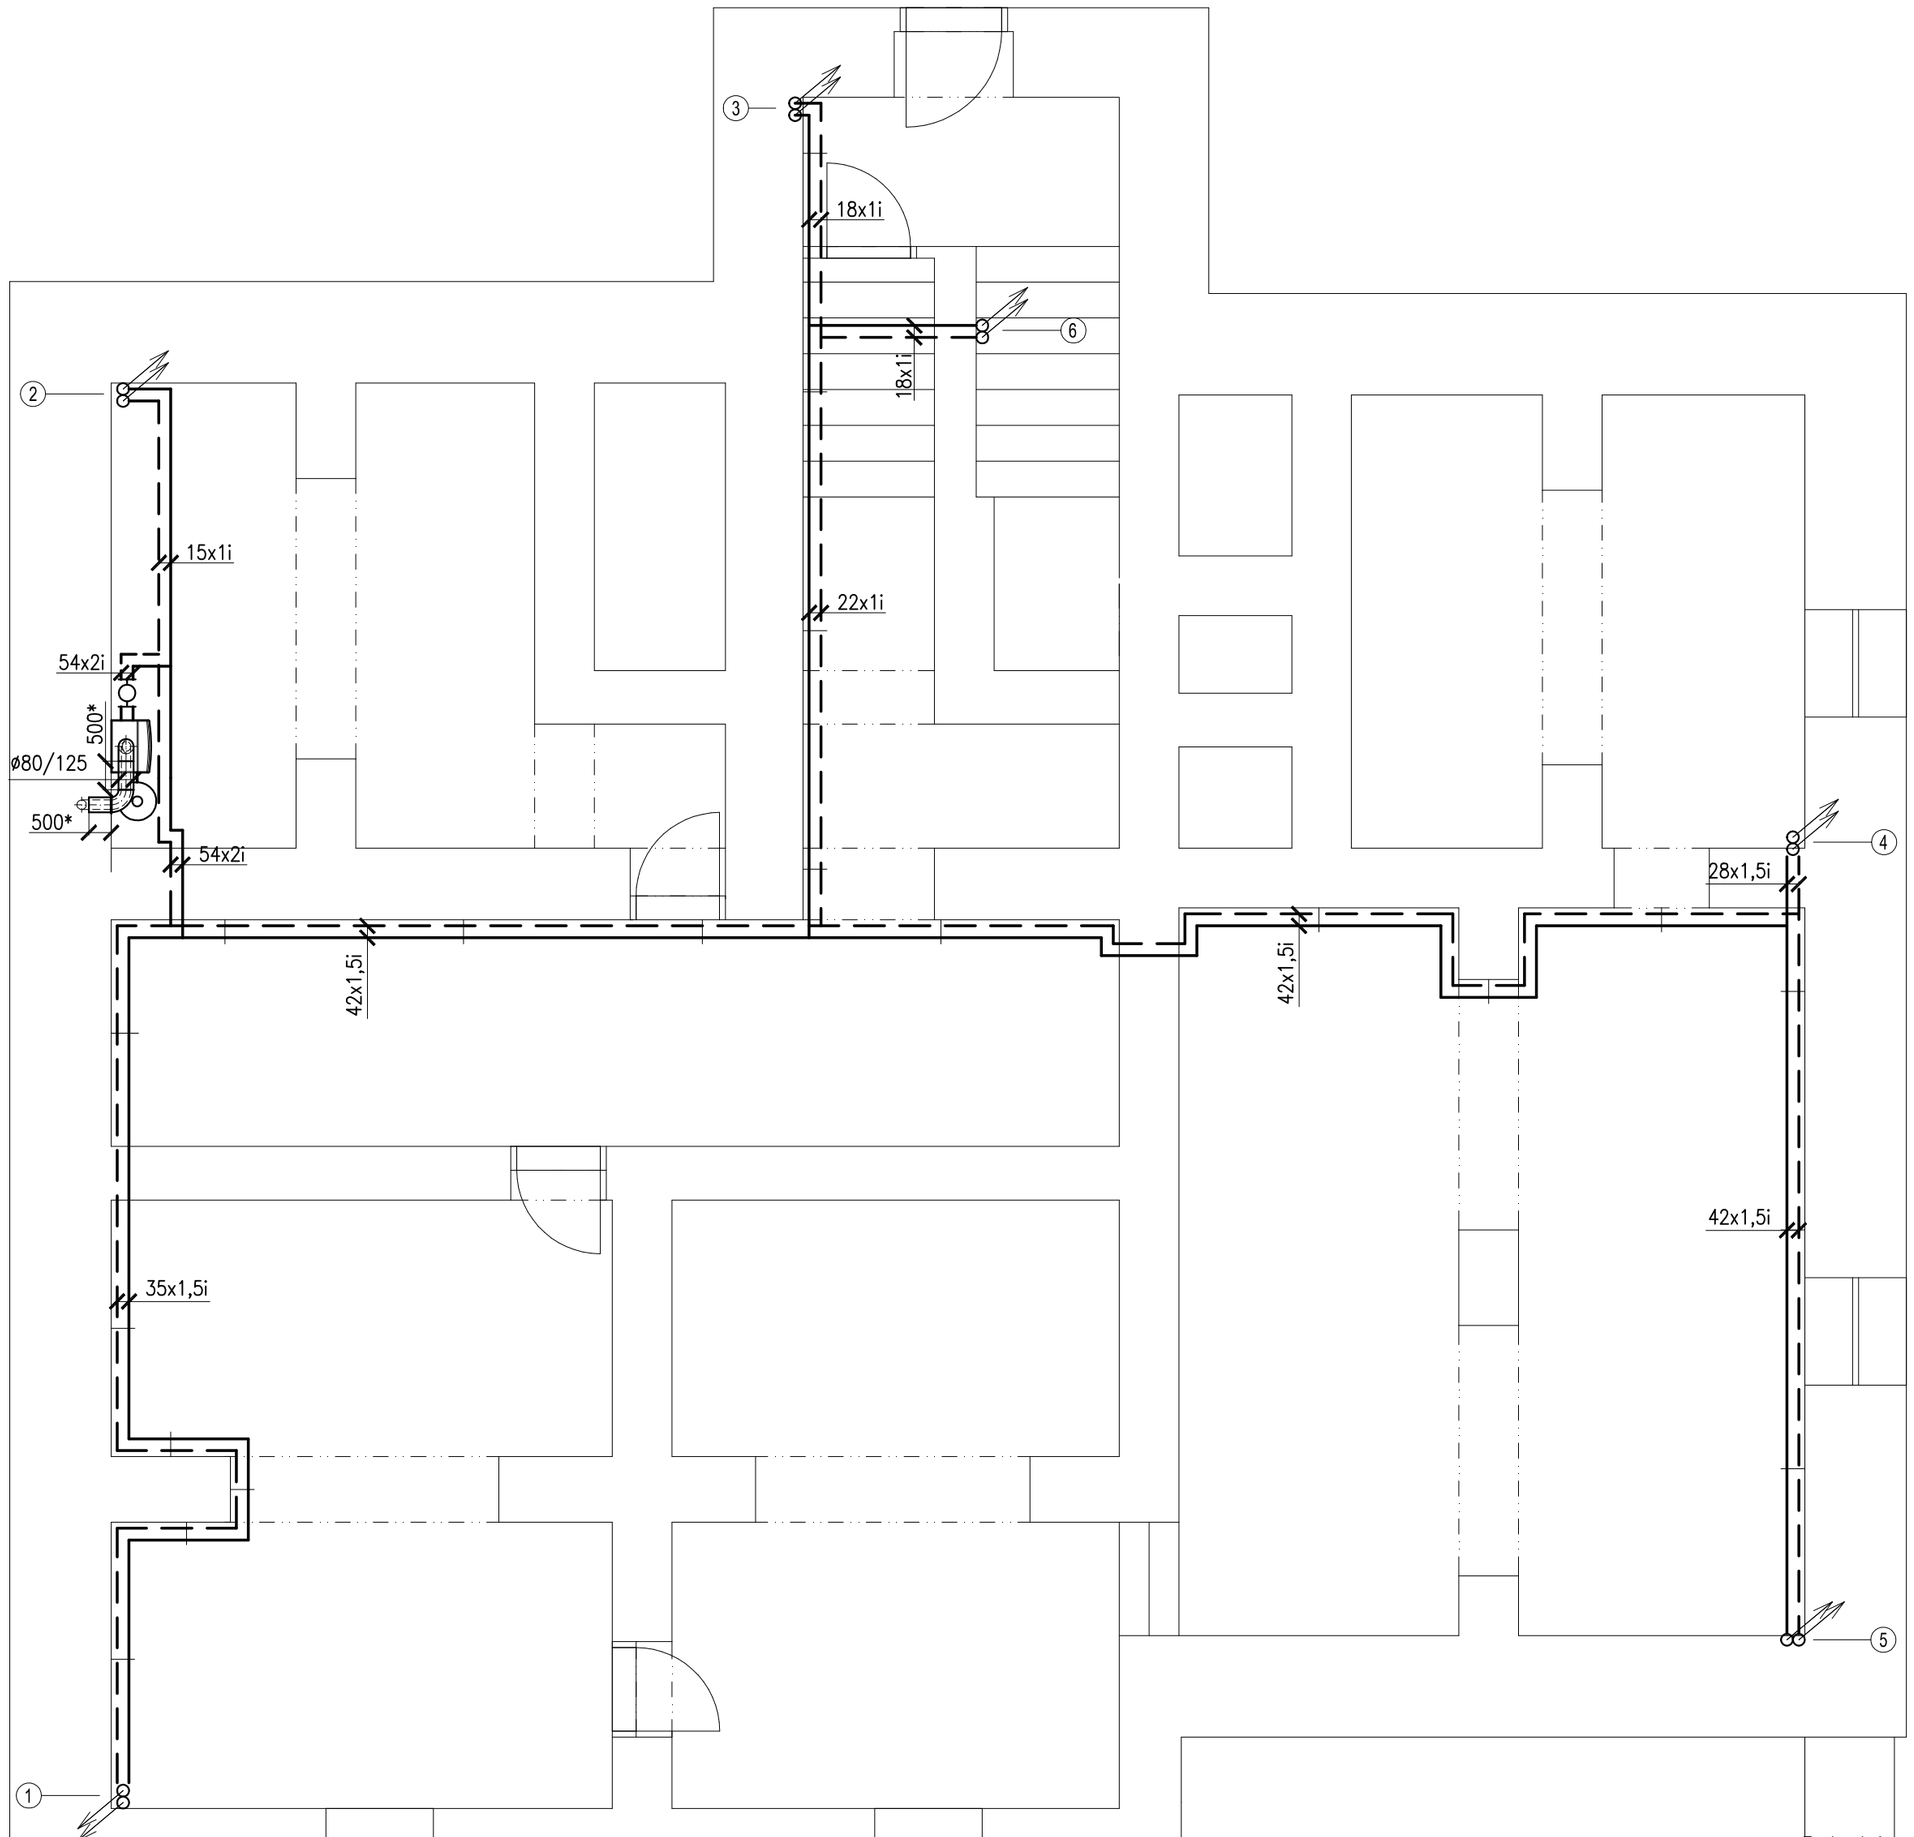

Potrubí rozvody ÚT vedeny pod stropem

THERMOLUFT KT s.r.o.
VZT, klimatizace a vytápění
Fr. Šumavského 867/III, Klatovy, IČO: 29109990
mob.: +420736612550, www: www.thermoluft.cz

INVESTOR
Základní škola a Odborná škola Horšovský Týn,
Nádražní 89, 346 01 Horšovský Týn

STUPEŇ PD :
Pro vyhledání dodavatele stavby

- A PRŮVODNÍ ZPRÁVA
- B SOUHRNNÁ TECHNICKÁ ZPRÁVA
- C SITUAČNÍ VÝKRESY
- D DOKUMENTACE OBJEKTŮ A TECHNICKÝCH A TECHNOLOGICKÝCH ZAŘÍZENÍ
  - D.1 DOKUMENTACE STAVEBNÍHO NEBO INŽENÝRSKÉHO OBJEKTU
    - D.1.1 ARCHITEKTONICKO–STAVEBNÍ ŘEŠENÍ
    - D.1.2 STAVEBNĚ KONSTRUKČNÍ ŘEŠENÍ
    - D.1.3 POŽÁRNĚ BEZPEČNOSTNÍ ŘEŠENÍ
    - D.1.4 TECHNIKA PROSTŘEDÍ STAVEB
      - D.1.4.a) ZDRAVOTNĚ TECHNICKÉ INSTALACE
      - D.1.4.b) VZT A VYTÁPĚNÍ, CHLAZENÍ, PLYNOVÁ ZAŘÍZENÍ
      - D.1.4.c) MĚŘENÍ A REGULACE
      - D.1.4.d) SILNOPROUDÁ ELEKTROTECHNIKA, ELEKTRONICKÉ KOMUNIKACE
  - D.2 DOKUMENTACE TECHNOLOGICKÝCH A TECHNOLOGICKÝCH ZAŘÍZENÍ
- E DOKLADOVÁ ČÁST

VYPRACOVAL	Milan Pojar
VEDOUCÍ PROJEKTANT, KONTROLOVAL	Ing. Jaroslav Štětka
ZODPOVĚDNÝ PROJEKTANT	Ing. Jaroslav Štětka
AUTOR	
THERMOLUFT KT s.r.o.	

OBSAH
Rekostrukce vytápění v objektech školy na adrese K Terénu č.p.64 a K Terénu č.p.65
D.1.4. TECHNIKA PROSTŘEDÍ STAVEB

ČÍSLO SOUPRAVY
B-01

DATUM 04/2018 | MĚŘÍTKO 1:50 | FORMÁT: A2

VÝKRES
VYTÁPĚNÍ: PŮDORYS 1PP (objekt č.p.64)
D.1.4.b)