


DETAIL KOTLOVÉHO SBĚRAČE

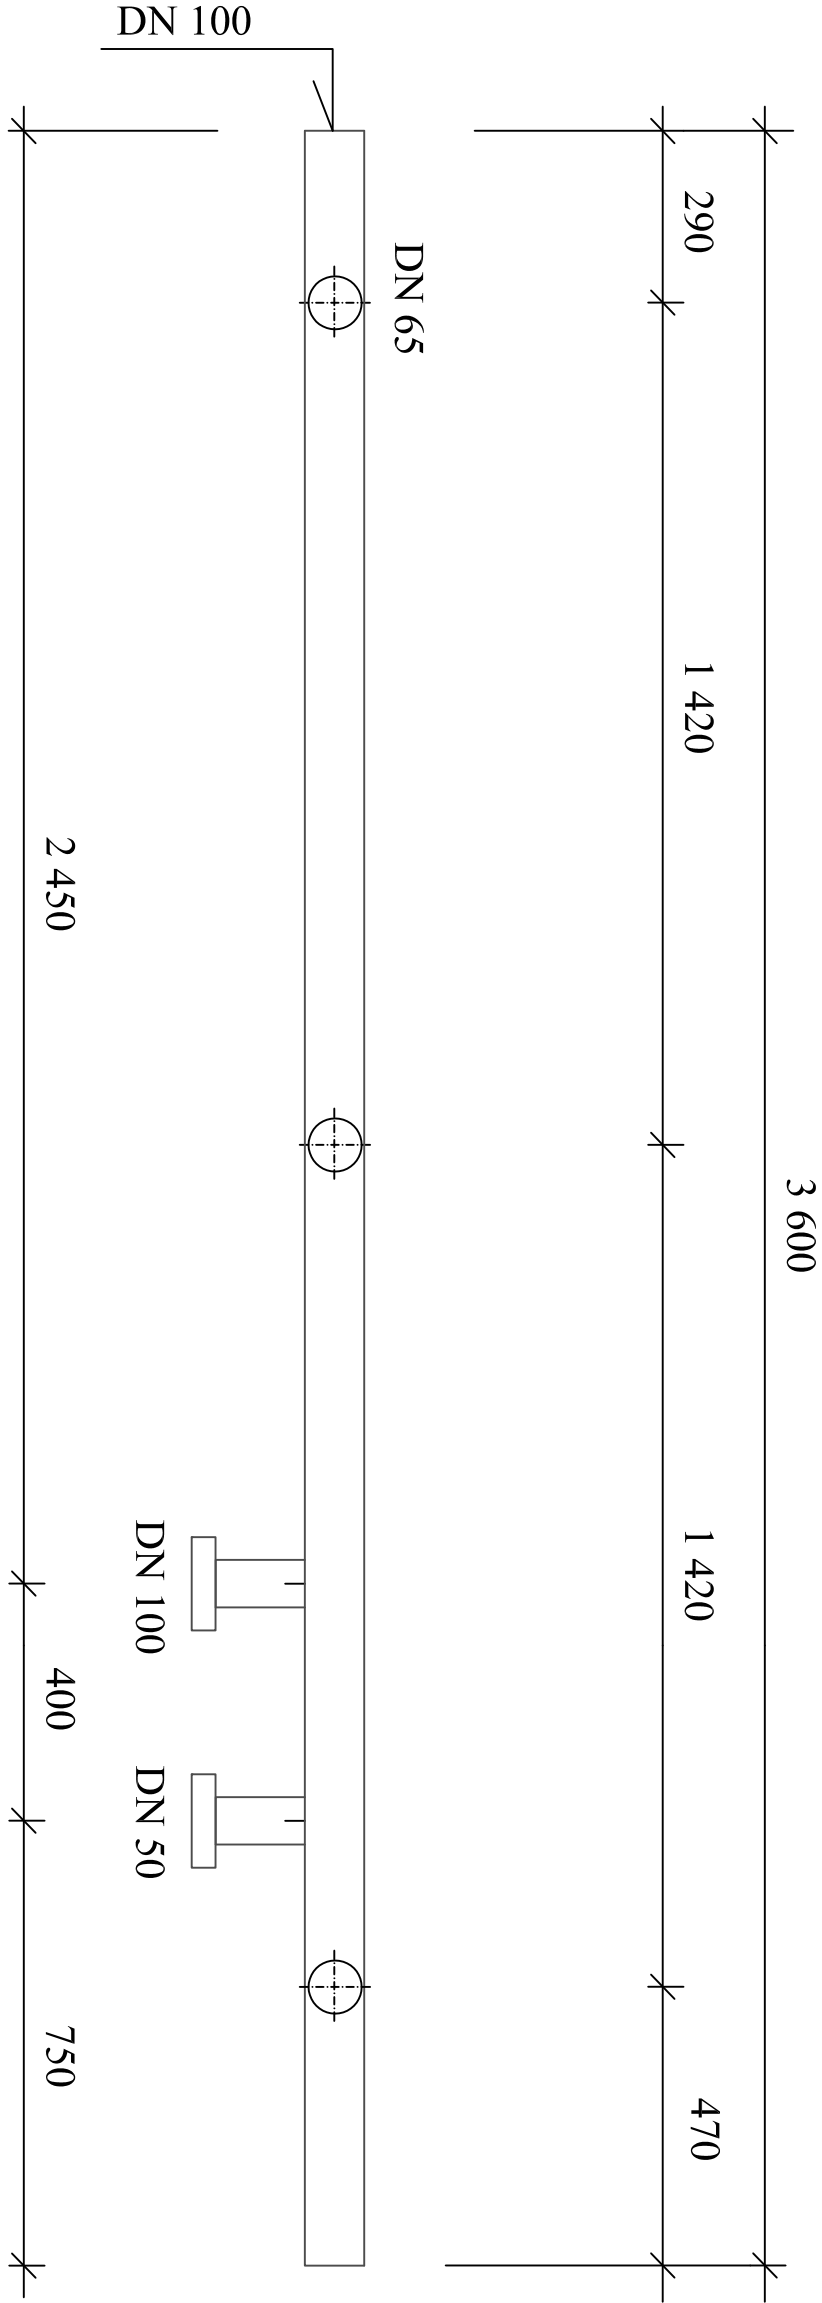

STAVEBNÍK
GYMNÁZIUM A STŘEDNÍ ODBORNÁ ŠKOLA, PLASY PLASY, ŠKOLNÍ 280, 33101

PROJEKT
PROJEKTOVÁ DOKUMENTACE VÝMĚNY ZDROJE TEPLA V KOTELNĚ STARÁ CESTA 363, PLASY PARCELNÍ ČÍSLO: 415 Katastrální území: Plasy (721531)

GENERÁLNÍ PROJEKTANT
AMMBRA PROJEKT s.r.o. RAVENNSKÁ 320 109 00, PRAHA 10 IČO:28980131, TEL.: 295 560 549

ČÁST
D.1.4.a - ZAŘÍZENÍ PRO VYTÁPĚNÍ STAVEB

STUPEŇ PROJEKTOVÉ DOKUMENTACE
DOKUMENTACE PRO PROVEDENÍ STAVBY
HLAVNÍ INŽENÝR PROJEKTU
Ing. Ladislav Baran
ZODPOVĚDNÝ PROJEKTANT
Bedřich Dvořák
VYPRACOVAL
Bedřich Dvořák
ARCHIVNÍ ČÍSLO
18004_01REV_LB
DATUM
2018 / 01
MĚŘÍTKO

NÁZEV A ČÍSLO VÝKRESU
DETAIL KOTLOVÉHO SBĚRAČE
D.1.4.a.9