


# Požární a Evakuační plán

## Interní odd. B SO03 3.NP

### Legenda

- zde stojíte
- úniková cesta
- únikový východ
- shromaždiště
- hasicí přístroj
- požární hlásič
- hydrant
- uzávěr medic.plynů
- tlaková lahev

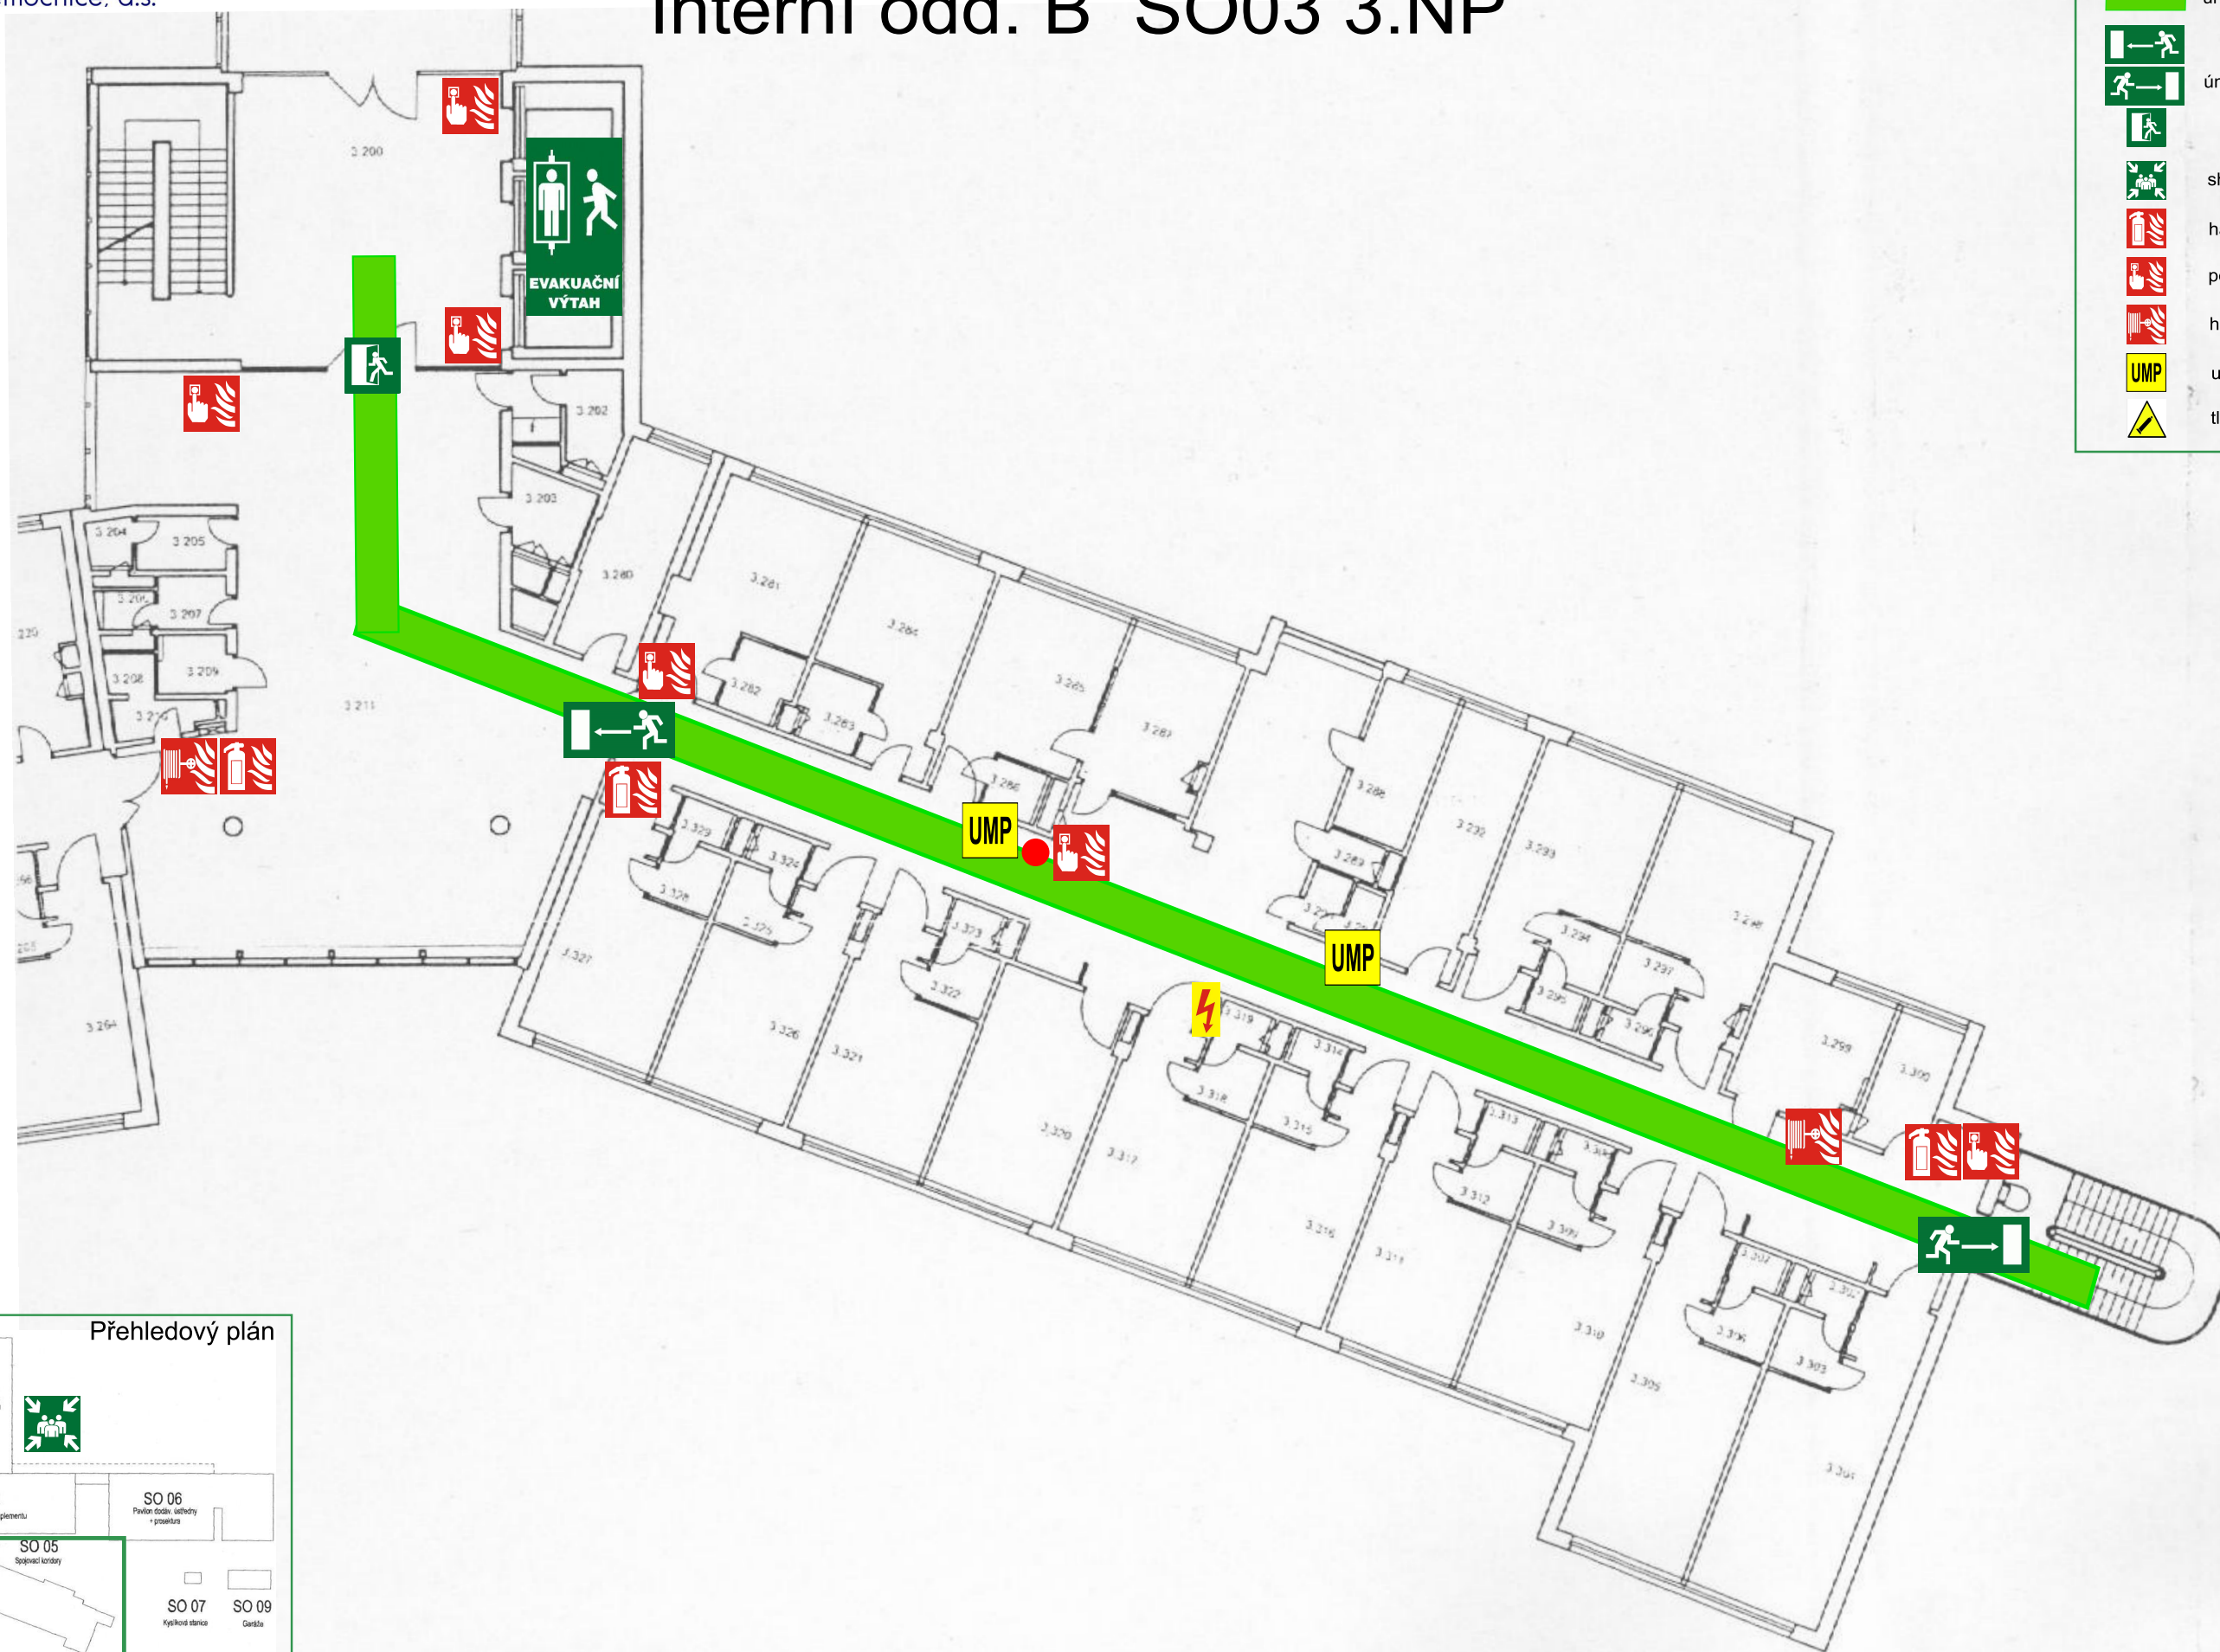

### Přehledový plán

