


# Požární a Evakuační plán

## ARO - JIP SO02 2.NP

### Legenda

- zde stojíte
- úniková cesta
- únikový východ
- shromaždiště
- hasicí přístroj
- požární hlásič
- hydrant
- UMP uzávěr medic.plynů
- tlaková lahev

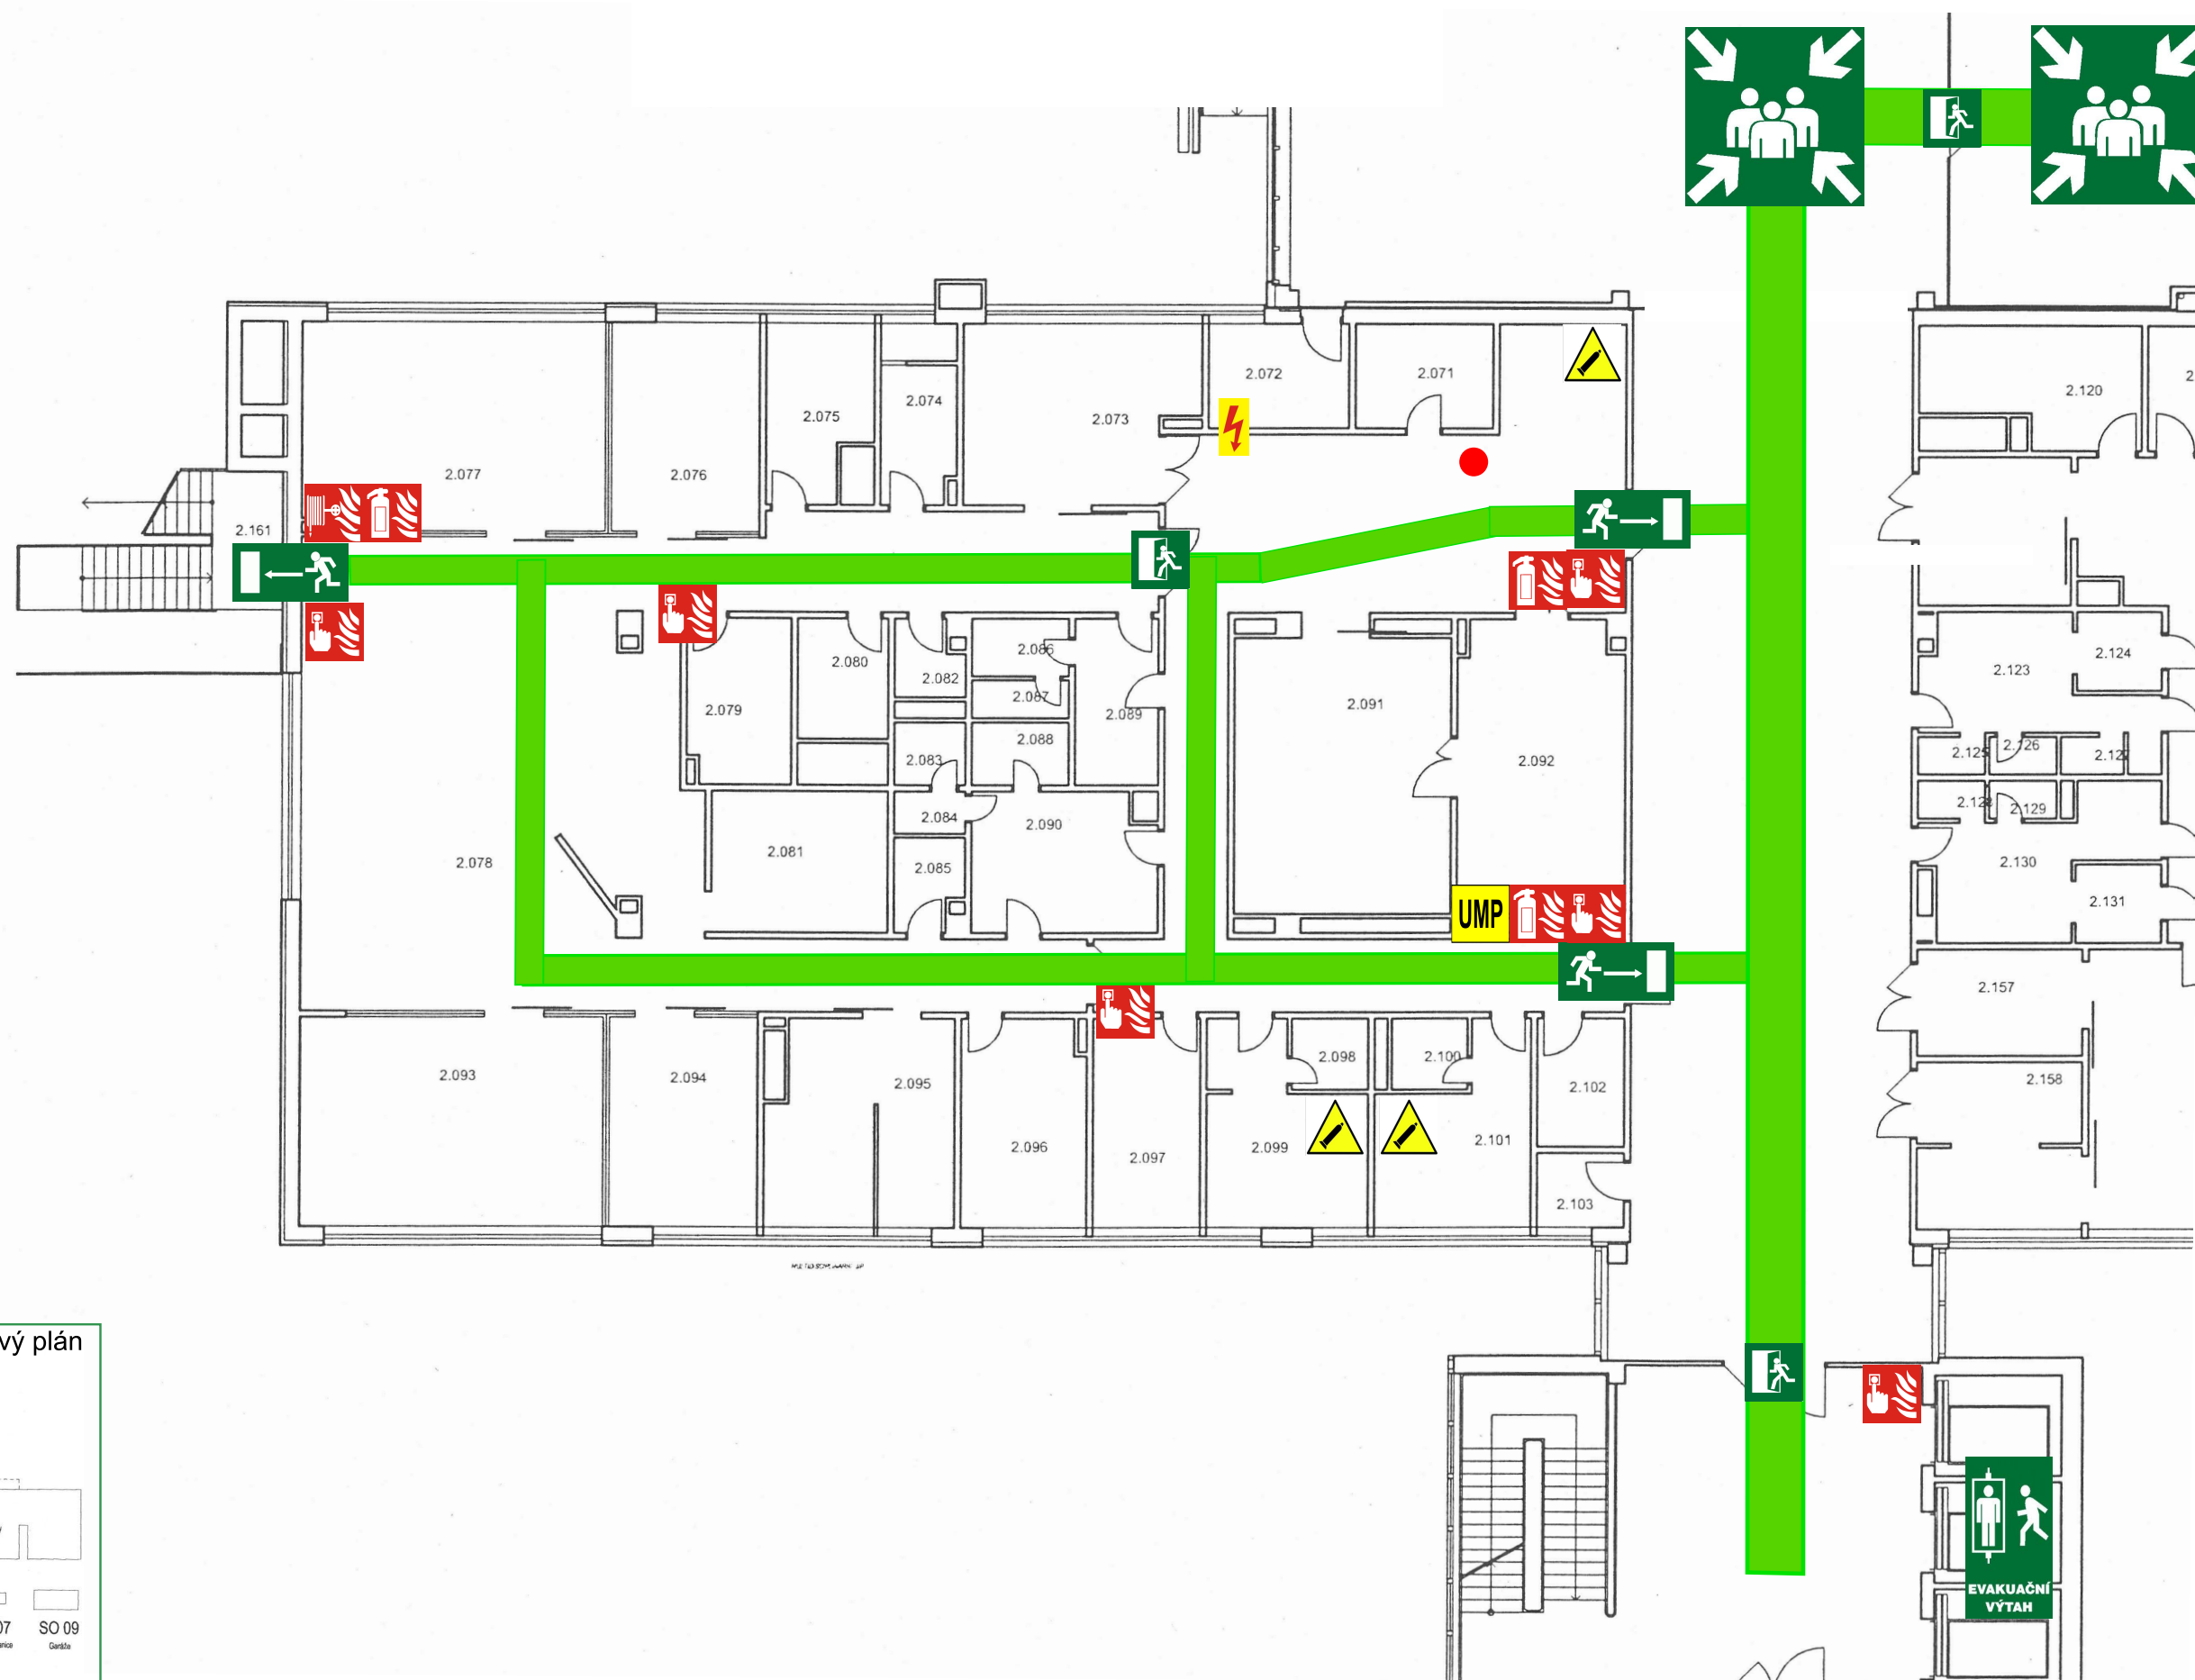

### Přehledový plán

