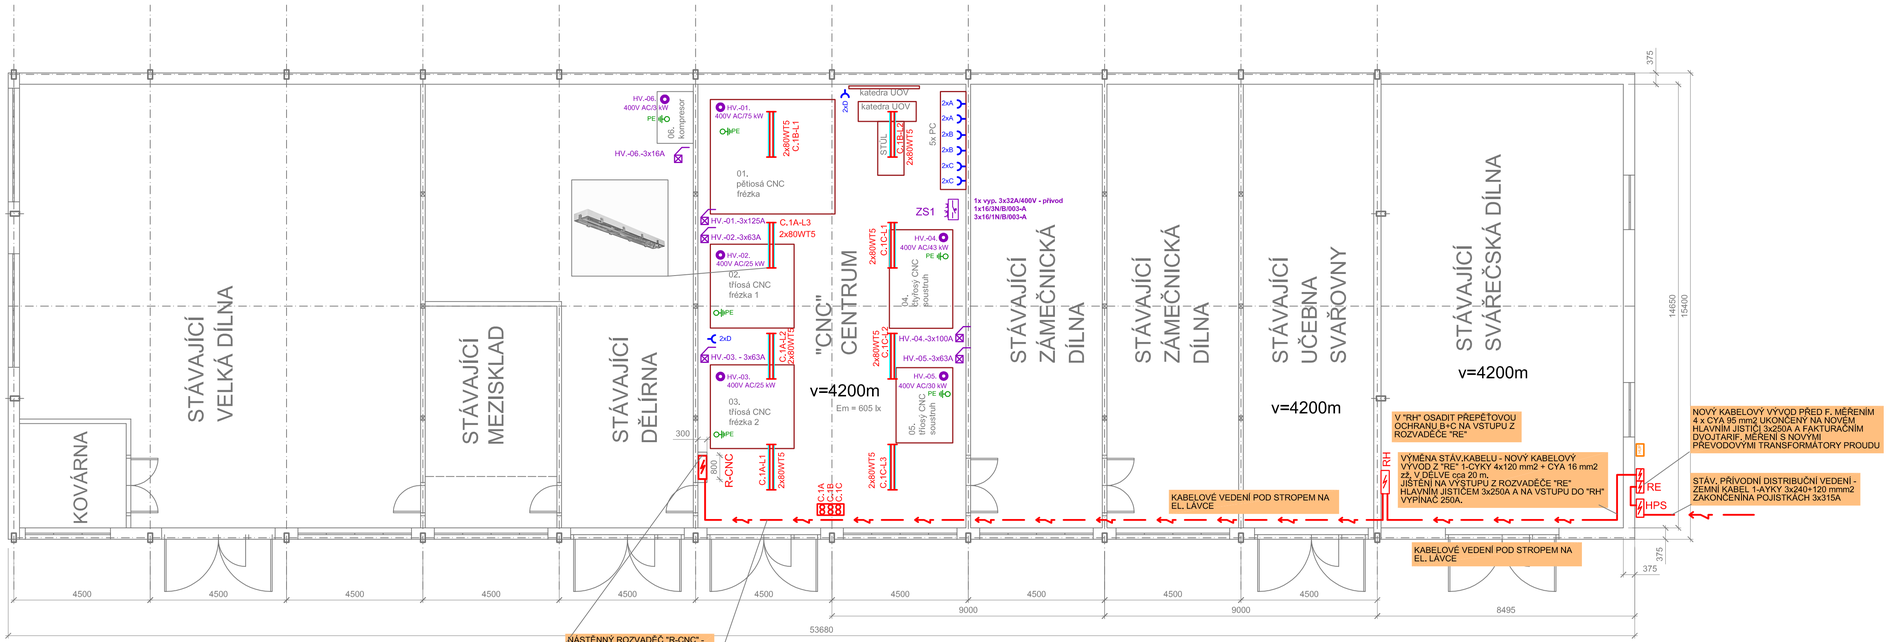

NÁSTĚNNÝ ROZVADĚČ "R-CNC" - VÝVODY:
- 01.-jistič 3x125A 1-CYKY 4x70
- 02.-jistič 3x50A CYKY 5x16
- 03.-jistič 3x50A CYKY 5x16
- 04.-jistič 3x80A CYKY 4x35
- 05.-jistič 3x63A CYKY 4x25
- 06.-jistič 3x16A CYKY 5x4
- ZS - jistič 3x32A CYKY 5x16
- A-zás.230V 1x16/1N/B/003A
- B-zás.230V 1x16/1N/B/003A
- C-zás.230V 1x16/1N/B/003A
- D-zás.230V 1x16/1N/B/003A
- C.1 osv,spínané styk, 400V 3x10A

KABELOVÝ VÝVOD PRO "R-CNC" - "CNC CENTRUM" 1-CYKY 4x70 mm2 + CYA 16 mm2 zž, V DÉLCE cca 40m. JIŠTĚNÍ NA VÝSTUPU Z HLAVNÍHO ROZVADĚČE DÍLEN "RH" JISTIČEM 3x160A A NA VSTUPU VYPÍNAČ 3x160A.

POZNÁMKY:

OCHRANA PŘED NEBEZPEČNÝM DOTYKEM NEŽIVÝCH ČÁSTÍ JE DLE ČSN 33 2000-4-41 ZÁKLADNÍ - S OCHRANOU SAMOČINNÝM ODPOJENÍM OD ZDROJE DLE ČL. 413.1.1.1.

DOPLŇKOVÁ OCHRANA PŘED ÚRAZEM EL. PROUDEM PROUDOVÝM CHRÁNIČEM DLE ZAŘÍZENÍ A S JIŠTĚNÍM V ROZVADĚČI OBJEKTU .

OCHRANA PŘED NEBEZPEČNÝM DOTYKEM NEŽIVÝCH ČÁSTÍ JE DLE ČSN 33 2000-4-41 POSPOJOVÁNÍM SPOLEČNÉ S UZEMNĚNÍM A UVEDENÍM NA SPOLEČNÝ POTENCIÁL NA "EP" SVORKOVNICÍCH VZÁJEMNĚ VODIVĚ PROPOJENÉ DLE ČL. 413.1.2 A 413.N6.4.

VNĚJŠÍ VLIVY JSOU DLE ČSN 33 2000-5-51.

KRYTÍ MUSÍ SPLŇOVAT ČSN 33 2000-5-51 - EL. ZAŘÍZENÍ, VYPÍNAČŮ, ZÁSUVEK A OSVĚTLENÍ.

ELEKTROINSTALACE V OBJEKTU JE PROJEKTOVANÁ V EL. SOUSTAVĚ 3+PEN 400V AC/TN-C A 3+PE+N 400/230V AC/TN-S.

VEŠKERÉ EL. ROZVODY V DÍLNĚ JSOU VEDENY PO POVRCHU V KABELOVÝCH ŽLABECH, LÁVKÁCH A CHRÁNIČKÁCH. EL. ROZVODY VE VESTAVKÁCH JSOU VEDENY SKRYTĚ.

ÚROVEŇ PODLAHY 1. NP = ±0,000

VYPRACOVAL: Jaroslav JÍLEK	STAVBA: ROZŠÍŘENÍ VYBAVENÍ PRO STROJNÍ DÍLNU SŠ ROKYCANY	INVESTOR: střední škola Jeřabinova 96, Rokycany, 337 01 Rokycany	ČÍSLO PARE:
SCHVÁLIL:		MÍSTO STAVBY: střední škola Jeřabinova 96, Rokycany, 337 01 Rokycany	
HLAVNÍ PROJEKTANT: Ing. Vlastimil BRADA, CSc.	OBJEKT: D.1 DÍLNY SŠ		
	OBSAH: D.1.1 - SILNOPROUDÁ ELEKTROTECHNIKA	STATUS DOKUMENTACE: DSP	
PROJEKTOVÝ ATELIÉR SEAP SEAP² Rokycany s.r.o. Na Pátku 122, 337 01 Rokycany e-mail: seap@seap.cz	NÁZEV: PŮDORYS ±0,000 HLAVNÍ EL. ROZVODY, ZAŘÍZENÍ A OSVĚTLENÍ DÍLNY PRO "CNC CENTRUM"	ZAK. Č.: 131/16 DATUM: 12/2016 MĚŘÍTKO: 1:100 REV. ZMĚNY: A DATUM: -- POČET A4: JAZYK: CZ ČÍSLO VÝKRESU: SE 1312016 SlaA 01A	

Tento soubor, dokument - all Rokycany - 2016 cc-by-sa