


POHLED P EDNÍ - ZÁPADNÍ - BOURACÍ PRÁCE



EZ A-A - BOURACÍ PRÁCE

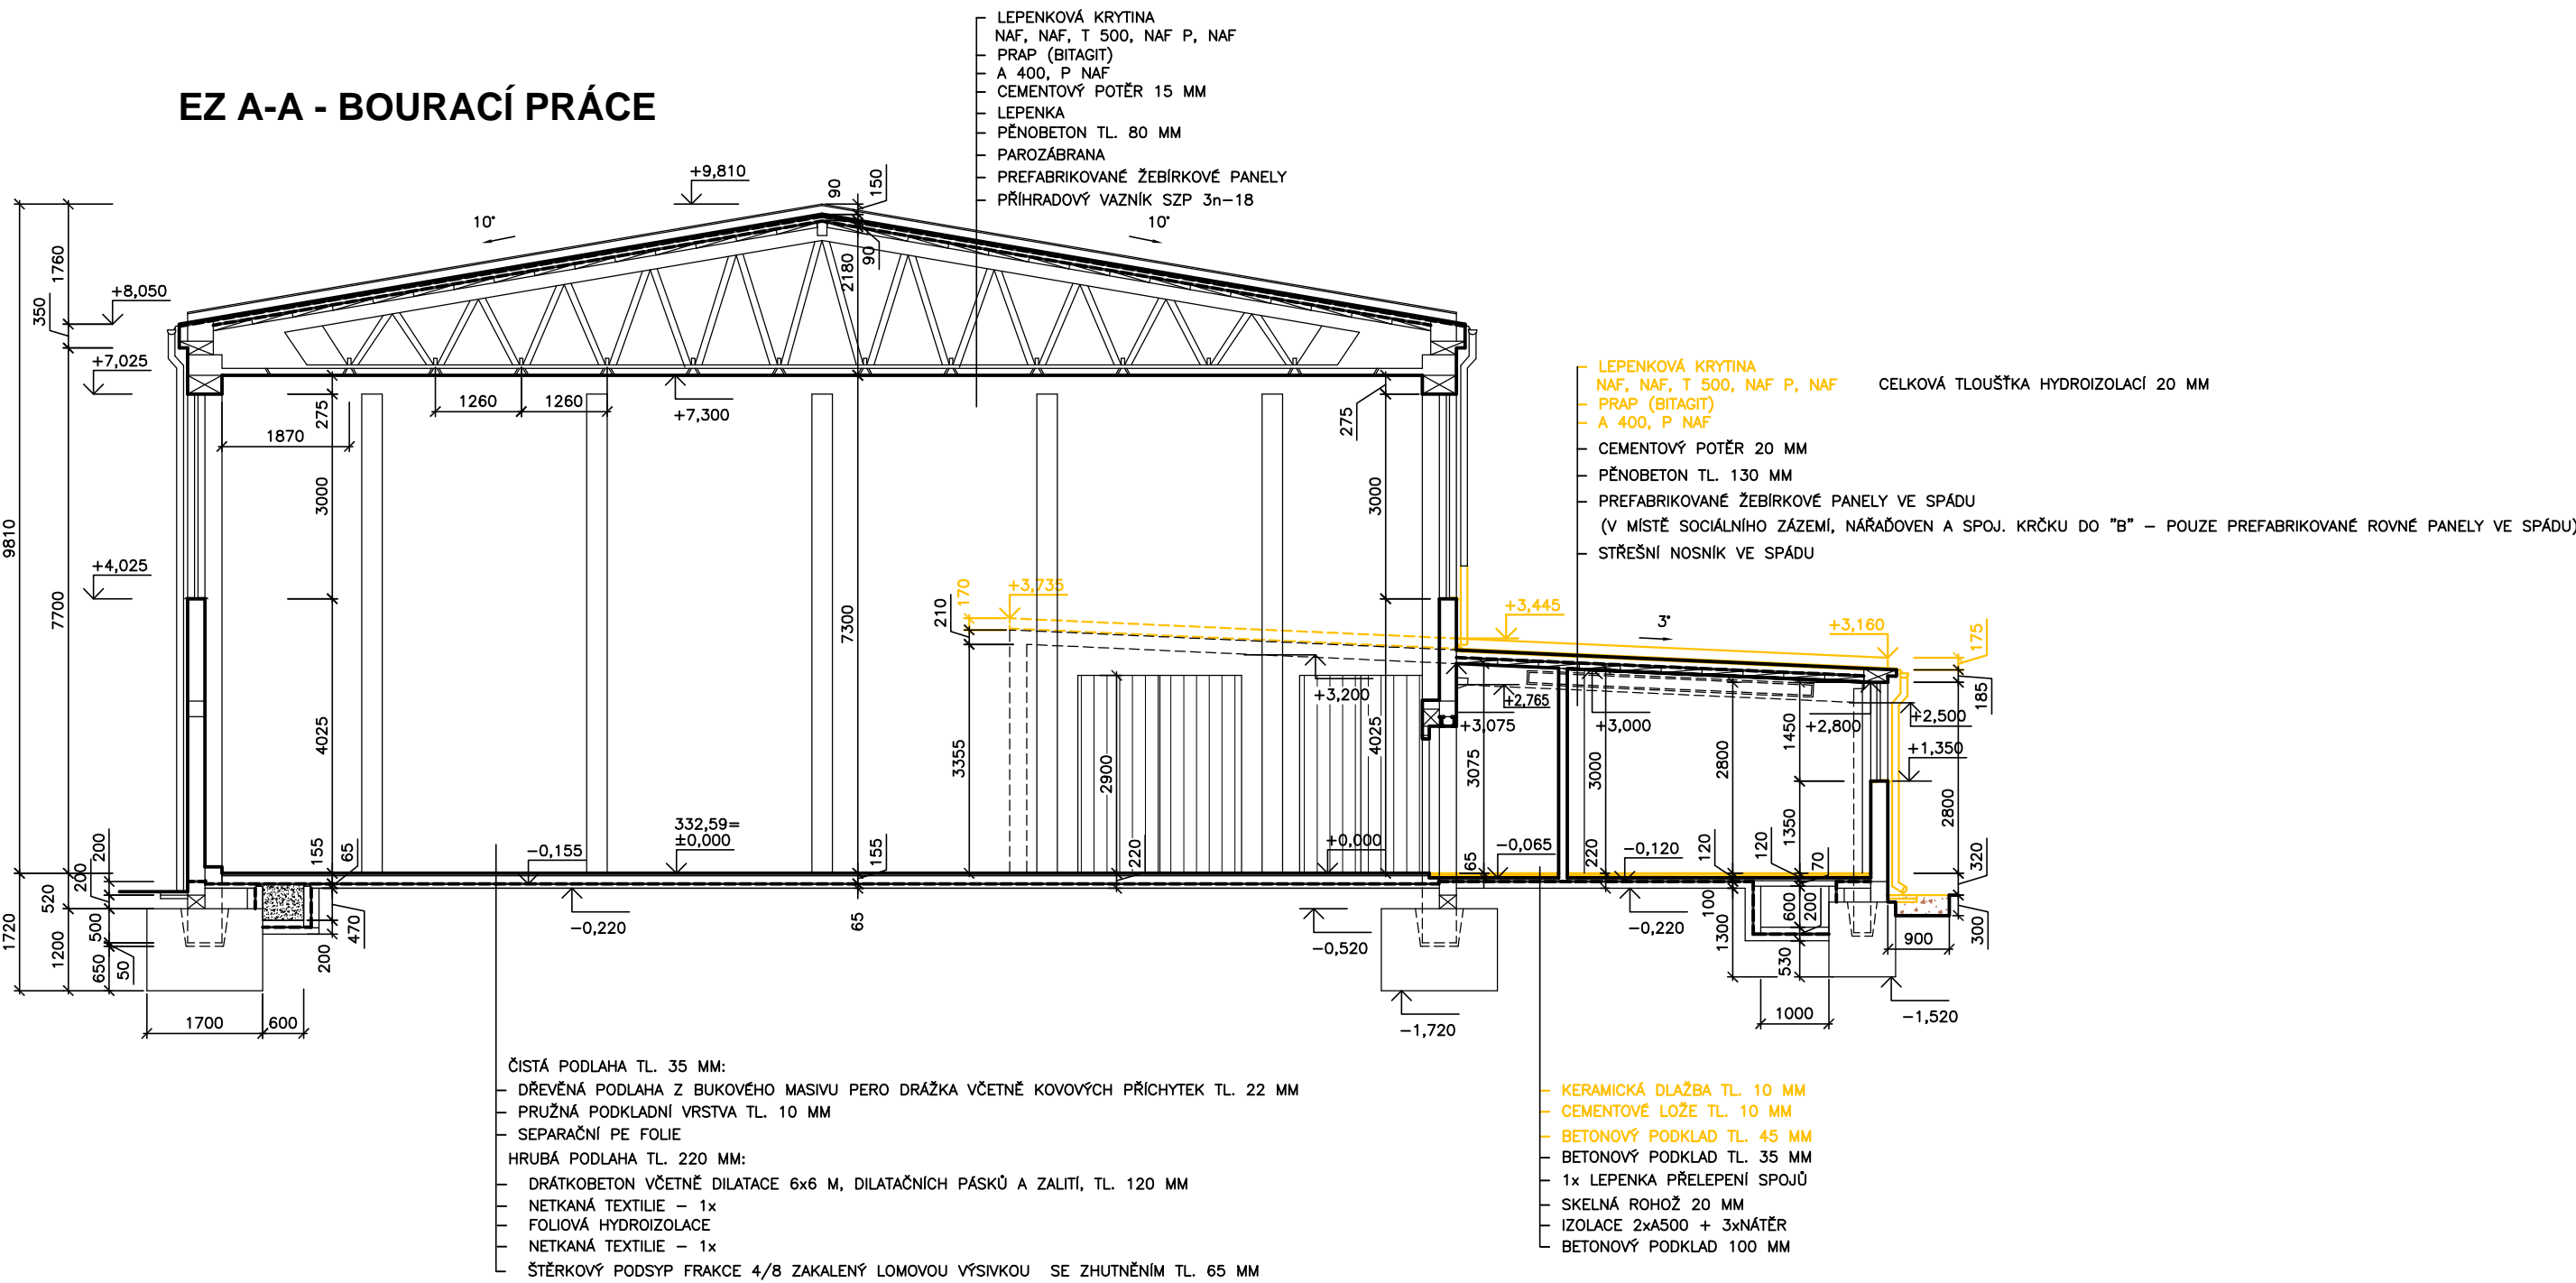

LEGENDA:

- STÁVAJÍCÍ KONSTRUKCE
- BOURACÍ PRÁCE
- NOV. ZAZD. NĚ RUŠENÉ STÁVAJÍCÍ OTVORY
- POROBETONOVÉ ZDIVO TL. DLE STÁV. NOSNÝCH KCÍ TJ. TL. 375 MM

L. BENEDA, stavební a projekční kancelář

VED. PROJ.: L. BENEDA	ODP. PROJ.: M. SMUTNÝ	VYPRACOVALA: D. PLUHAŘOVÁ	LUBOŠ BENEDA ČIŽICKÁ 279, 332 09 STĚNOVICE IČ: 13882589 • DIČ: CZ5807271008 PROVOZOVNA: CERNICKÁ 9 A 11 301 36 PLZEŇ
OBEC: PLZEŇ	STAVEBNÍ ÚŘAD: PLZEŇ 3		
INVESTOR: STŘEDNÍ ODBORNÉ UČILIŠTĚ ELEKTROTECHNICKÉ, VEJPRNICKÁ 56, 318 00 PLZEŇ			
SOUJE – REKONSTRUKCE SOCIÁLNÍHO ZAŘÍZENÍ TĚLOCVIČEN A CHODBY B. STAVEBNÍ OBJEKT – SATNÝ, SOCIÁLNÍ ZAŘÍZENÍ I. ARCHITEKTONICKO-STAVEBNÍ ŘEŠENÍ			RAZÍTKO:
ŘEZ A-A – BOURACÍ PRÁCE, POHLED PŘEDNÍ – ZÁPADNÍ – BOURACÍ PRÁCE			DATUM: 02.2018
			STUPEŇ: PROJEKT
			Č. ZAKÁZKY: 201801
			FORMÁT: 8x44
			MĚR.: 1:100
			Č. VÝKR.: 8.