




POHLED P EDNÍ - ZÁPADNÍ - STÁVAJÍCÍ STAV

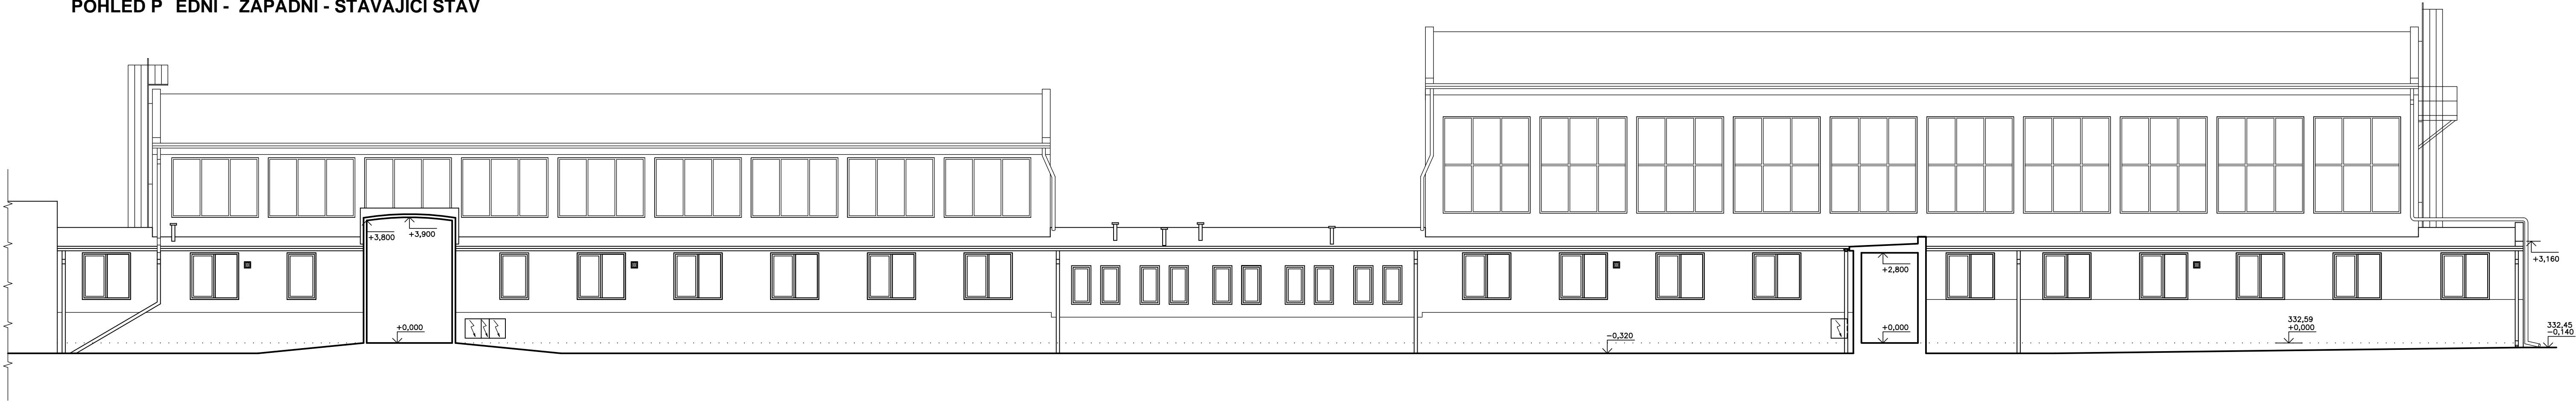

EZ A-A - STÁVAJÍCÍ STAV

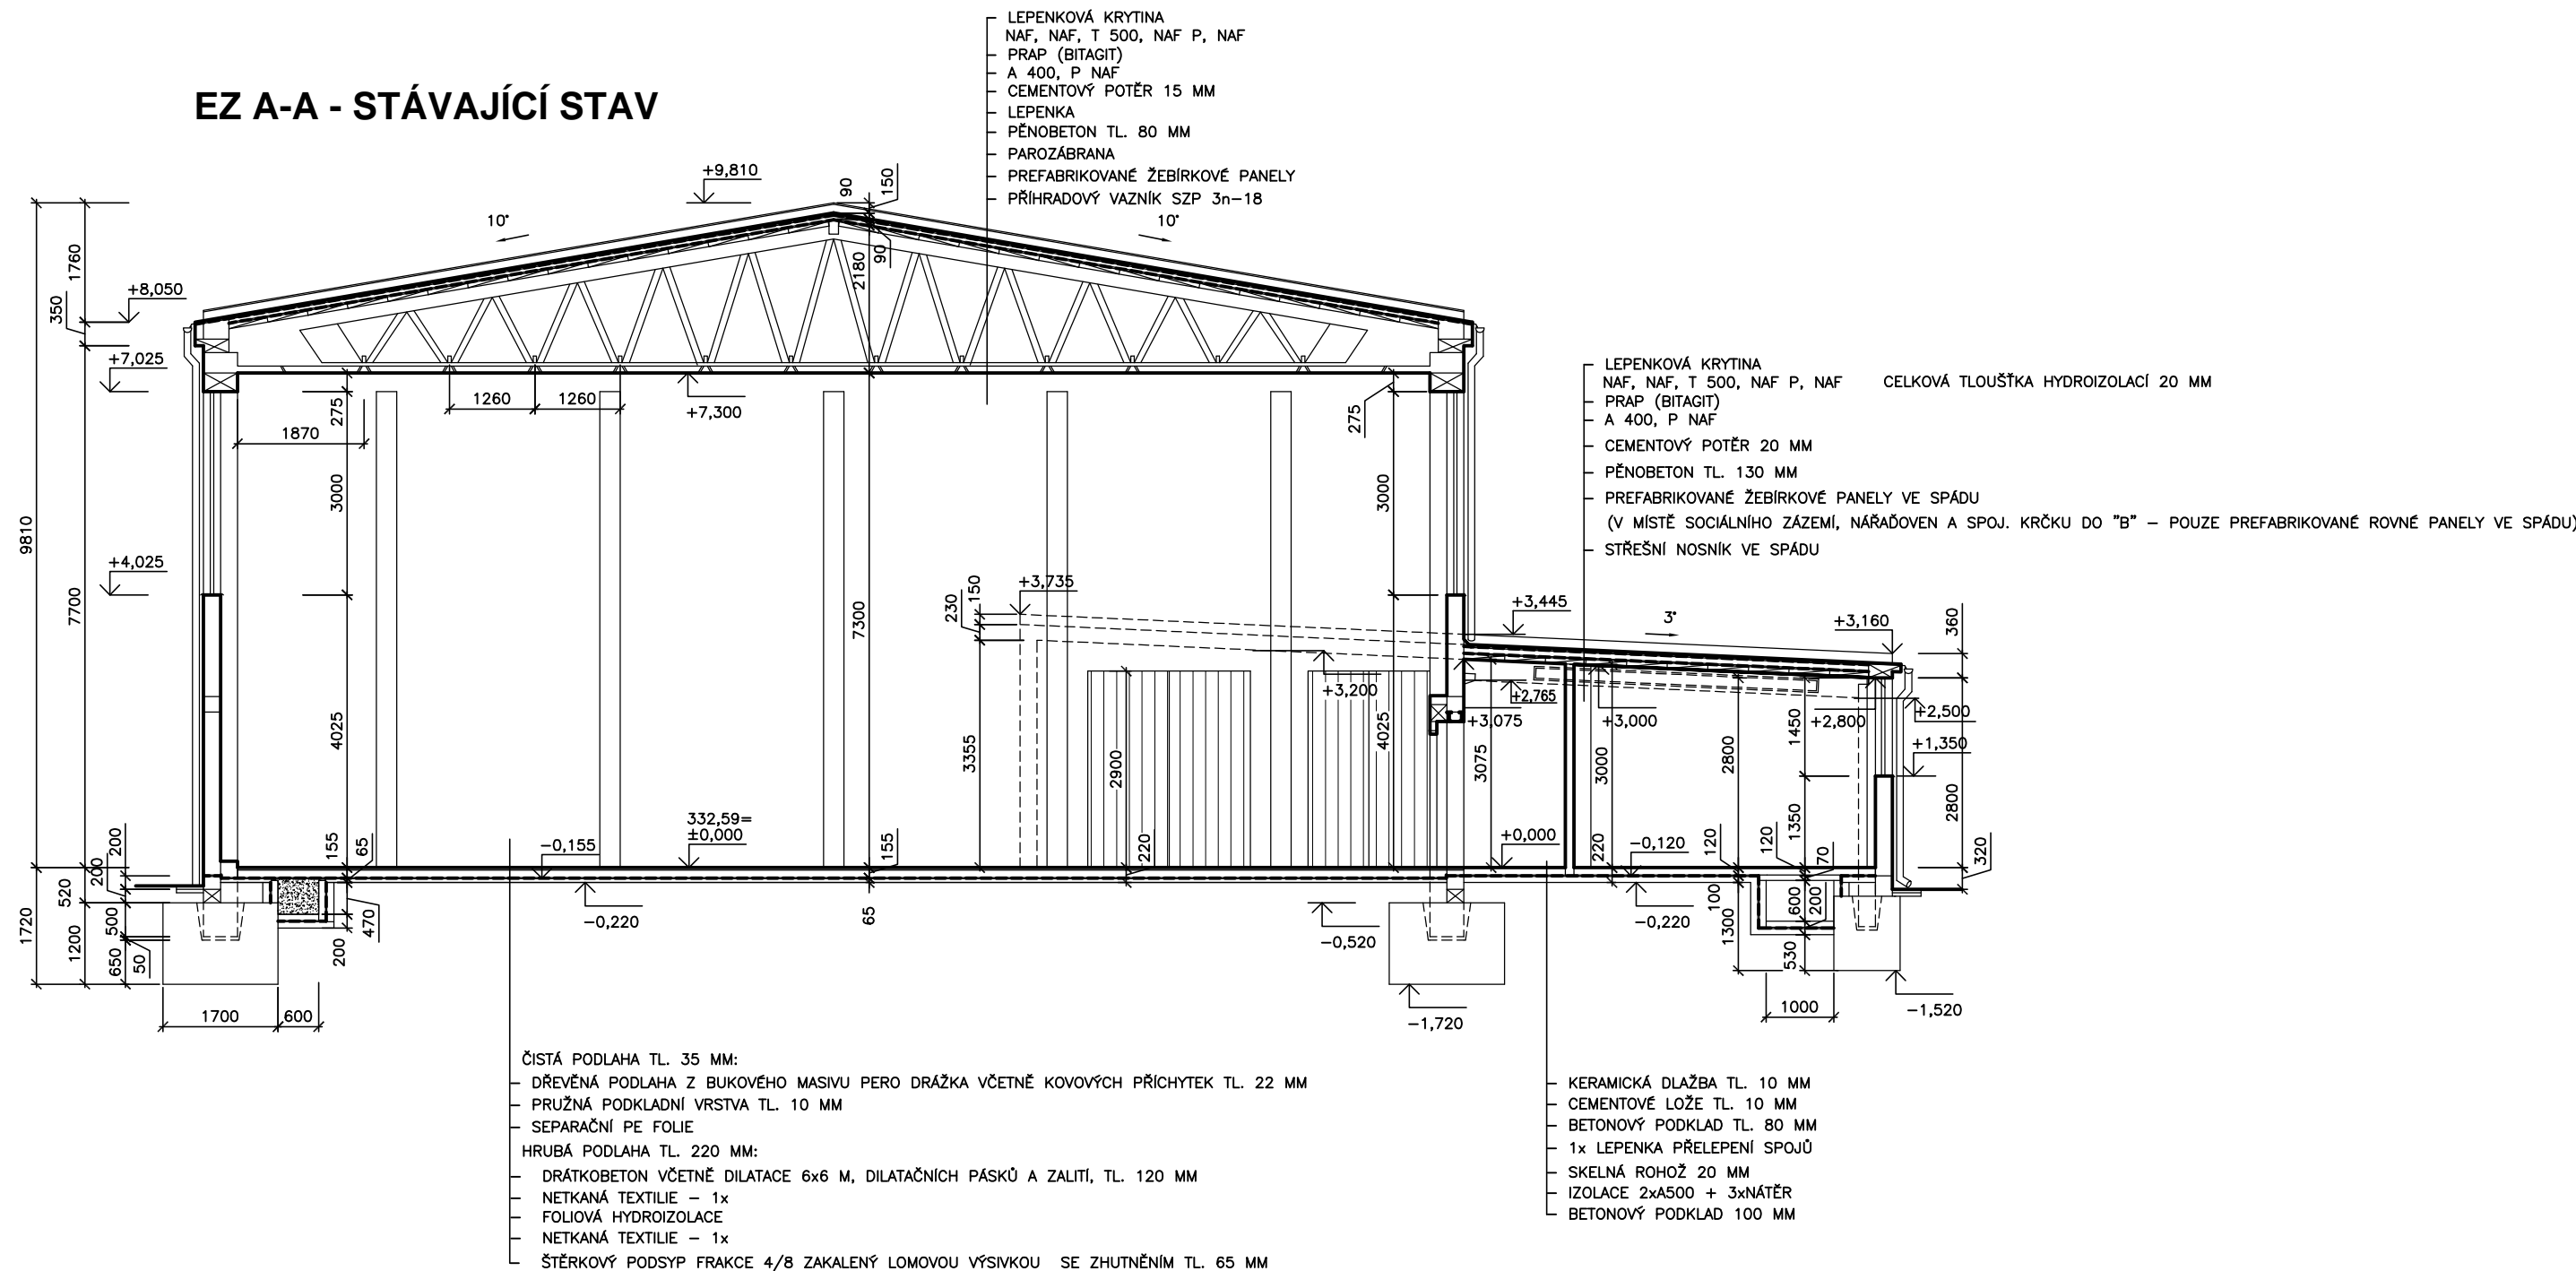

				L. BENEDA, stavební a projekční kancelář			
VED. PROJ.: L. BENEDA		ODP. PROJ.: M. SMUTNÝ		VYPRACOVALA: D. PLUHAŘOVÁ		LUBOŠ BENEDA ČIŽICKÁ 279, 332 09 STĚNOVICE IČ: 13882589 • DIČ: CZ5807271008 PROVOZOVNA: CERNICKÁ 9 A 11 301 36 PLZEŇ	
OBEC: PLZEŇ		STAVEBNÍ ÚŘAD: PLZEŇ 3					
INVESTOR: STŘEDNÍ ODBORNÉ UČILIŠTĚ ELEKTROTECHNICKÉ, VEJPRNICKÁ 56, 318 00 PLZEŇ							
RAZÍTKO:							
SOUJE – REKONSTRUKCE SOCIÁLNÍHO ZAŘÍZENÍ TĚLOCVIČEN A CHODBY							
B. STAVEBNÍ OBJEKT – SATNÝ, SOCIÁLNÍ ZAŘÍZENÍ I. ARCHITEKTONICKO-STAVEBNÍ ŘEŠENÍ							
ŘEZ A-A – STÁVAJÍCÍ STAV, POHLED PŘEDNÍ – ZÁPADNÍ – STÁVAJÍCÍ STAV						MĚR.: 1:100	Č. VÝKR.: 5.