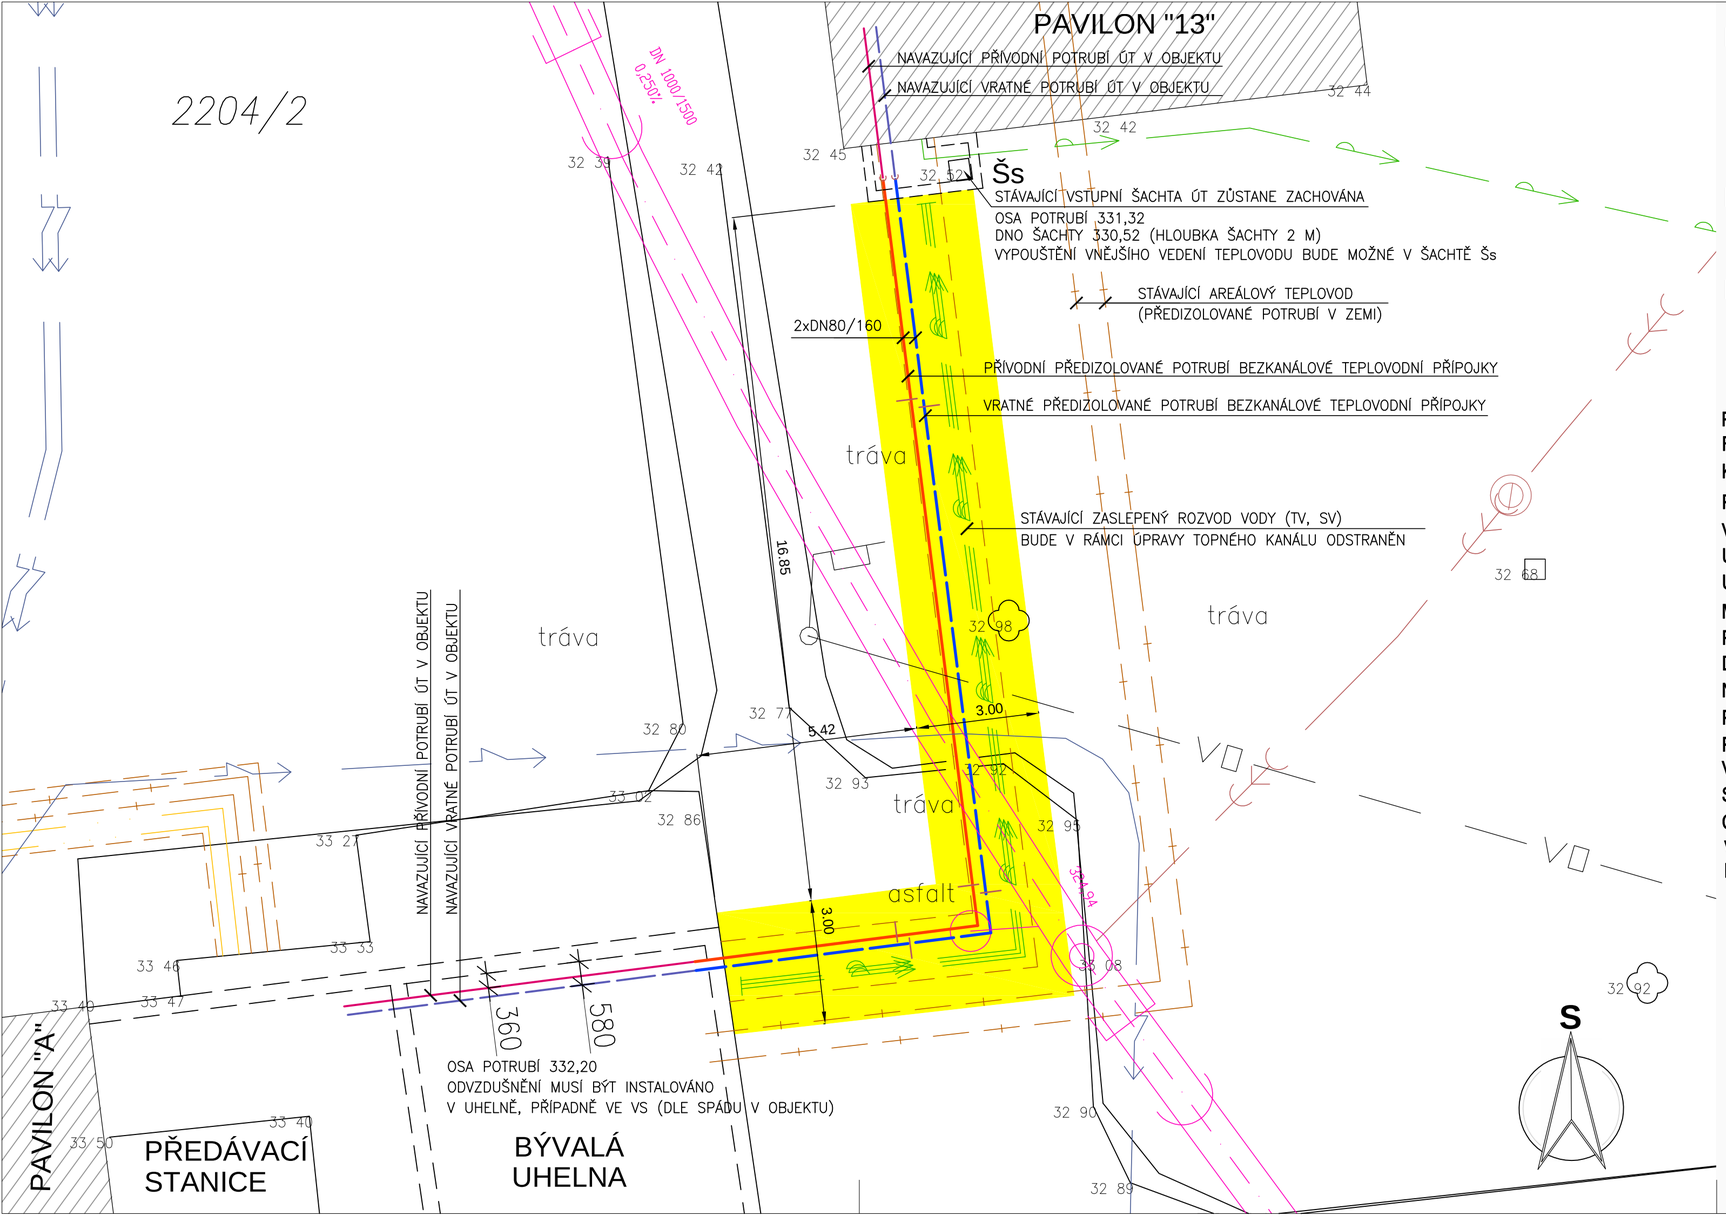

LEGENDA NOVÉ BEZKANÁLOVÉ TEPLOVODNÍ PŘÍPOJKY:

- DN 80/160- NOVÉ PŘÍVODNÍ PŘEDIZOLOVANÉ POTRUBÍ
- DN 80/160- NOVÉ VRATNÉ PŘEDIZOLOVANÉ POTRUBÍ
- NAVAZUJÍCÍ STÁVAJÍCÍ PŘÍVODNÍ POTRUBÍ ÚT V OBJEKTU
- NAVAZUJÍCÍ STÁVAJÍCÍ VRATNÉ POTRUBÍ ÚT V OBJEKTU

LEGENDA ODSTRAŇOVANÉHO ROZVODU VODY:

STÁVAJÍCÍ ZASLEPENÝ ROZVOD VODY (TV, SV) BUDE V RÁMCI ÚPRAVY TOPNÉHO KANÁLU ODSTRANĚN

LEGENDA UPRAVOVANÉHO TOPNÉHO KANÁLU:

NEJPRVE SE PROVEDE VÝKOP ŠÍŘE 3 M A HLOUBKY AŽ DO ÚROVNĚ STÁVAJÍCÍCH PZD DESEK TOPNÉHO KANÁLU. V MÍSTĚ VÝKOPU SE NACHÁZÍ BUĎ TRÁVA NEBO ASFALTOVÝ POVRCH. U STÁVAJÍCÍHO BETONOVÉHO NEPRŮLEZNÉHO TOPNÉHO KANÁLU BUDE ODSTRANĚNO JEHO ZAKRYTÍ PZD DESKAMI, ODSTRANĚN STÁVAJÍCÍ ROZVOD VODY A STÁVAJÍCÍ ROZVOD TOPENÍ (OCELOVÉ, FYZICKY DOŽITÉ, NAHRAZENO NOVÝM PŘEDIZOLOVANÝM POTRUBNÍM SYSTÉMEM) A VEŠKERÉ KONZOLE, IZOLACE, NOSNÉ PRVKY. CELÝ TOPNÝ KANÁL BUDE VYČIŠTĚN. NAINSTALUJE SE NOVÉ PŘÍVODNÍ A VRATNÉ POTRUBÍ NOVÉ TEPLOVODNÍ PŘÍPOJKY. NOVÉ POTRUBÍ SE ULOŽÍ NA DNO VYČIŠTĚNÉHO KANÁLU, DO PÍSKOVÉHO LOŽE TL. 150 MM. MIN. HLOUBKA POTRUBÍ BUDE U VÝSTUPU ZE SUTERÉNU BÝVALÉ UHELNY V PAVILONU "A" cca 0,74 M A MAX. HLOUBKA JE U ŠACHTY Šs cca 1,2 M. PROSTUPY POTRUBÍ OBVODOVÝM ZDIVEM DO UHELNY A DO ŠACHTY Šs MUSÍ BÝT ODOLNÉ PROTI PRONIKÁNÍ VODY A PLYNOTĚSNĚ UZAVŘENY. NA IZOLACI POTRUBÍ PŘI PROSTUPU OBVODOVÝM ZDIVEM SE NAVLÉKNE TĚSNÍCÍ PRSTENEC A PROVEDE SE DOBETONOVÁNÍ PROSTUPŮ DO STÁVAJÍCÍ ŠACHTY Šs A DO OBJEKTU V MÍSTĚ UHELNY.
NA KONCE IZOLACE PŘEDIZOLOVANÉHO POTRUBÍ SE OSADÍ SMRŠŤOVACÍ UZÁVĚRY IZOLACE.
PO ÚPLNÉ MONTÁŽI A KONTROLE NOVÉHO POTRUBÍ SE POTRUBÍ ZASYPE MIN. 100 MM VRSTVOU PÍSKU NAD POVRCH IZOLACE. NA PÍSKOVOU VRSTVU SE V CELÉ DÉLCE POLOŽÍ ZNAČKOVACÍ VAROVNÝ PÁS. POTÉ SE CELÝ ZBYLÝ PROSTOR KANÁLU A VÝKOP ZASYPE ZEMINOU DO ÚROVNĚ STÁVAJÍCÍHO TERÉNU. ZÁSYPOVÁ ZEMINA NESMÍ OBSAHOVAT VĚTŠÍ KAMENY ANI JINÉ CIZORODÉ PŘEDMĚTY. PÍSEK SE ZHUTNÍ RUČNĚ, ZEMINA SE ZHUTNÍ STROJOVĚ VE VRSTVÁCH 300 AŽ 500 MM OBVYKLÝM VIBRAČNÍM TLAKEM. NA ZÁVĚR SE CELÁ PLOCHA V MÍSTĚ ZASYPANÉHO VÝKOPU ZATRAVNÍ.

L. BENEDA, stavební a projekční kancelář

VED. PROJ.: L. BENEDA	ODP. PROJ.: M. SMUTNÝ	VYPRACOVALA: D. PLUHAŘOVÁ
OBEC: PLZEŇ		STAVEBNÍ ÚŘAD: PLZEŇ 3
INVESTOR: STŘEDNÍ ODBORNÉ UČILIŠTĚ ELEKTROTECHNICKÉ, VEJPRNICKÁ 56, 318 00 PLZEŇ		RAZÍTKO:

LUBOŠ BENEDA
ČIŽICKÁ 279, 332 09 ŠTĚNOVICE
IČ: 13882589 • DIČ: CZ5807271008
PROVOZOVNA: ČERNICKÁ 9 A 11
301 36 PLZEŇ

SOUE – REKONSTRUKCE SOCIÁLNÍHO ZAŘÍZENÍ TĚLOCVIČEN A CHODBY
C. STAVEBNÍ OBJEKT – BEZKANÁLOVÁ TEPLOVODNÍ PŘÍPOJKA
II. STAVEBNÍ ČÁST

SITUACE – BEZKANÁLOVÁ TEPLOVODNÍ PŘÍPOJKA

DATUM:	04.2018
STUPEŇ:	PROJEKT
Č. ZAKÁZKY:	201801
FORMÁT:	3xA4
MĚŘ.: 1:100	Č. VÝKR.: C.II. 2.