PŮDORYS 1.NP (TĚLOCVIČNY, ŠATNY, SOCIÁLNÍ ZAŘÍZENÍ) - NOVÝ STAV
PAVILON Č. 13
STAVEBNÍ ÚPRAVY TOPNÉHO KANÁLU

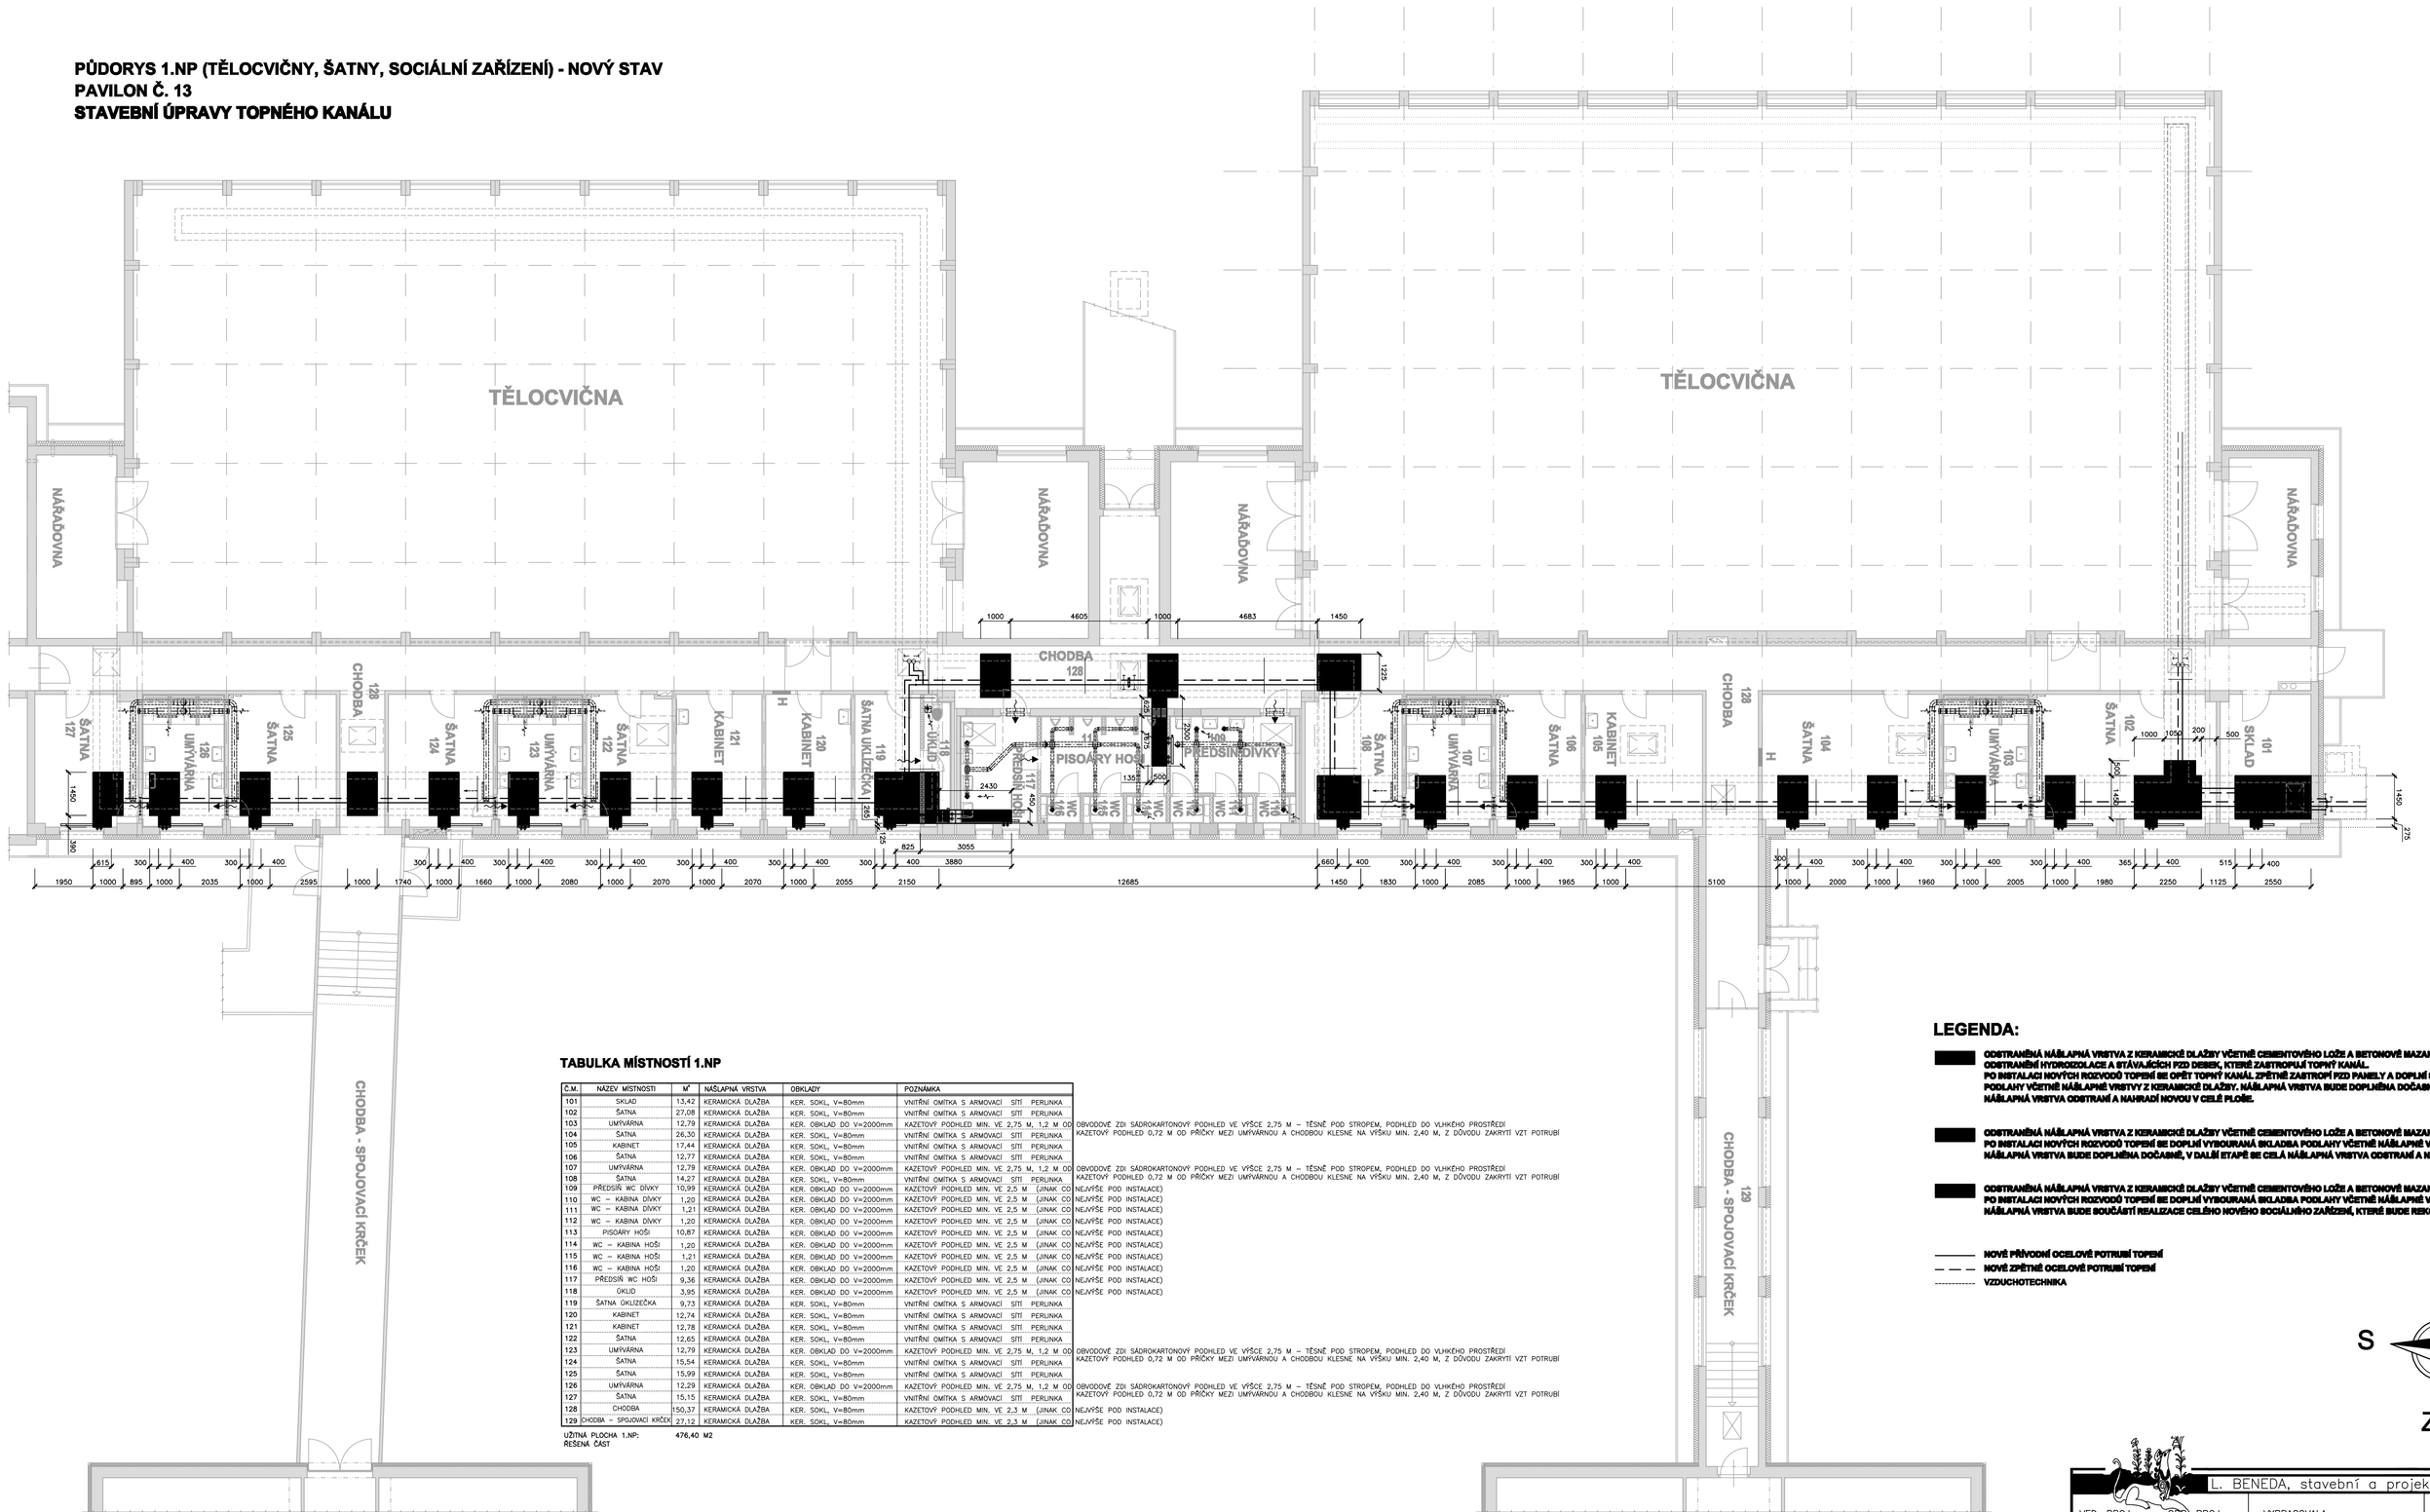

TABULKA MÍSTNOSTÍ 1.NP

Č.M.	NÁZEV MÍSTNOSTI	M²	NÁŠLAPNÁ VRSTVA	OBKLADY	POZNÁMKA
101	SKLAD	13,42	KERAMICKÁ DLAŽBA	KER. SOKL. V=80mm	VNITŘNÍ OMÍTKA S ARMOVACÍ SÍTÍ PERLINKA
102	ŠATNA	27,09	KERAMICKÁ DLAŽBA	KER. SOKL. V=80mm	VNITŘNÍ OMÍTKA S ARMOVACÍ SÍTÍ PERLINKA
103	UMÝVÁRNA	12,79	KERAMICKÁ DLAŽBA	KER. OBKLAD DO V=2000mm	KAZETOVÝ PODHLED MIN. VÉ 2,75 M, 1,2 M OD OBVODOVÉ ZDI SÁDROKARTONOVÝ PODHLED VE VÝŠCE 2,75 M – TĚSNĚ POD STROPEM, PODHLED DO VLHKÉHO PROSTŘEDÍ
104	ŠATNA	26,30	KERAMICKÁ DLAŽBA	KER. SOKL. V=80mm	VNITŘNÍ OMÍTKA S ARMOVACÍ SÍTÍ PERLINKA KAZETOVÝ PODHLED 0,72 M OD PŘÍČKY MEZI UMÝVÁRNOU A CHODBOU KLESNÉ NA VÝŠKU MIN. 2,40 M, Z DŮVODU ZAKRYTÍ VZT POTRUBÍ
105	KABINET	17,44	KERAMICKÁ DLAŽBA	KER. SOKL. V=80mm	VNITŘNÍ OMÍTKA S ARMOVACÍ SÍTÍ PERLINKA
106	ŠATNA	12,77	KERAMICKÁ DLAŽBA	KER. SOKL. V=80mm	VNITŘNÍ OMÍTKA S ARMOVACÍ SÍTÍ PERLINKA
107	UMÝVÁRNA	12,79	KERAMICKÁ DLAŽBA	KER. OBKLAD DO V=2000mm	KAZETOVÝ PODHLED MIN. VÉ 2,75 M, 1,2 M OD OBVODOVÉ ZDI SÁDROKARTONOVÝ PODHLED VE VÝŠCE 2,75 M – TĚSNĚ POD STROPEM, PODHLED DO VLHKÉHO PROSTŘEDÍ
108	ŠATNA	14,27	KERAMICKÁ DLAŽBA	KER. SOKL. V=80mm	VNITŘNÍ OMÍTKA S ARMOVACÍ SÍTÍ PERLINKA KAZETOVÝ PODHLED 0,72 M OD PŘÍČKY MEZI UMÝVÁRNOU A CHODBOU KLESNÉ NA VÝŠKU MIN. 2,40 M, Z DŮVODU ZAKRYTÍ VZT POTRUBÍ
109	PŘEDSÍŇ WC DÍVKY	10,99	KERAMICKÁ DLAŽBA	KER. OBKLAD DO V=2000mm	KAZETOVÝ PODHLED MIN. VÉ 2,5 M (JINAK CO NEJVÝŠE POD INSTALACE)
110	WC – KABINA DÍVKY	1,20	KERAMICKÁ DLAŽBA	KER. OBKLAD DO V=2000mm	KAZETOVÝ PODHLED MIN. VÉ 2,5 M (JINAK CO NEJVÝŠE POD INSTALACE)
111	WC – KABINA DÍVKY	1,21	KERAMICKÁ DLAŽBA	KER. OBKLAD DO V=2000mm	KAZETOVÝ PODHLED MIN. VÉ 2,5 M (JINAK CO NEJVÝŠE POD INSTALACE)
112	WC – KABINA DÍVKY	1,20	KERAMICKÁ DLAŽBA	KER. OBKLAD DO V=2000mm	KAZETOVÝ PODHLED MIN. VÉ 2,5 M (JINAK CO NEJVÝŠE POD INSTALACE)
113	PISOÁRY HOŠI	10,87	KERAMICKÁ DLAŽBA	KER. OBKLAD DO V=2000mm	KAZETOVÝ PODHLED MIN. VÉ 2,5 M (JINAK CO NEJVÝŠE POD INSTALACE)
114	WC – KABINA HOŠI	1,20	KERAMICKÁ DLAŽBA	KER. OBKLAD DO V=2000mm	KAZETOVÝ PODHLED MIN. VÉ 2,5 M (JINAK CO NEJVÝŠE POD INSTALACE)
115	WC – KABINA HOŠI	1,21	KERAMICKÁ DLAŽBA	KER. OBKLAD DO V=2000mm	KAZETOVÝ PODHLED MIN. VÉ 2,5 M (JINAK CO NEJVÝŠE POD INSTALACE)
116	WC – KABINA HOŠI	1,20	KERAMICKÁ DLAŽBA	KER. OBKLAD DO V=2000mm	KAZETOVÝ PODHLED MIN. VÉ 2,5 M (JINAK CO NEJVÝŠE POD INSTALACE)
117	PŘEDSÍŇ WC HOŠI	9,36	KERAMICKÁ DLAŽBA	KER. OBKLAD DO V=2000mm	KAZETOVÝ PODHLED MIN. VÉ 2,5 M (JINAK CO NEJVÝŠE POD INSTALACE)
118	ÚKLID	3,95	KERAMICKÁ DLAŽBA	KER. OBKLAD DO V=2000mm	KAZETOVÝ PODHLED MIN. VÉ 2,5 M (JINAK CO NEJVÝŠE POD INSTALACE)
119	ŠATNA UKLIZEČKA	9,73	KERAMICKÁ DLAŽBA	KER. SOKL. V=80mm	VNITŘNÍ OMÍTKA S ARMOVACÍ SÍTÍ PERLINKA
120	KABINET	12,74	KERAMICKÁ DLAŽBA	KER. SOKL. V=80mm	VNITŘNÍ OMÍTKA S ARMOVACÍ SÍTÍ PERLINKA
121	KABINET	12,78	KERAMICKÁ DLAŽBA	KER. SOKL. V=80mm	VNITŘNÍ OMÍTKA S ARMOVACÍ SÍTÍ PERLINKA
122	ŠATNA	12,65	KERAMICKÁ DLAŽBA	KER. SOKL. V=80mm	VNITŘNÍ OMÍTKA S ARMOVACÍ SÍTÍ PERLINKA
123	UMÝVÁRNA	12,79	KERAMICKÁ DLAŽBA	KER. OBKLAD DO V=2000mm	KAZETOVÝ PODHLED MIN. VÉ 2,75 M, 1,2 M OD OBVODOVÉ ZDI SÁDROKARTONOVÝ PODHLED VE VÝŠCE 2,75 M – TĚSNĚ POD STROPEM, PODHLED DO VLHKÉHO PROSTŘEDÍ
124	ŠATNA	15,54	KERAMICKÁ DLAŽBA	KER. SOKL. V=80mm	VNITŘNÍ OMÍTKA S ARMOVACÍ SÍTÍ PERLINKA KAZETOVÝ PODHLED 0,72 M OD PŘÍČKY MEZI UMÝVÁRNOU A CHODBOU KLESNÉ NA VÝŠKU MIN. 2,40 M, Z DŮVODU ZAKRYTÍ VZT POTRUBÍ
125	ŠATNA	15,99	KERAMICKÁ DLAŽBA	KER. SOKL. V=80mm	VNITŘNÍ OMÍTKA S ARMOVACÍ SÍTÍ PERLINKA
126	UMÝVÁRNA	12,29	KERAMICKÁ DLAŽBA	KER. OBKLAD DO V=2000mm	KAZETOVÝ PODHLED MIN. VÉ 2,75 M, 1,2 M OD OBVODOVÉ ZDI SÁDROKARTONOVÝ PODHLED VE VÝŠCE 2,75 M – TĚSNĚ POD STROPEM, PODHLED DO VLHKÉHO PROSTŘEDÍ
127	ŠATNA	15,15	KERAMICKÁ DLAŽBA	KER. SOKL. V=80mm	VNITŘNÍ OMÍTKA S ARMOVACÍ SÍTÍ PERLINKA KAZETOVÝ PODHLED 0,72 M OD PŘÍČKY MEZI UMÝVÁRNOU A CHODBOU KLESNÉ NA VÝŠKU MIN. 2,40 M, Z DŮVODU ZAKRYTÍ VZT POTRUBÍ
128	CHODBA	50,37	KERAMICKÁ DLAŽBA	KER. SOKL. V=80mm	VNITŘNÍ OMÍTKA S ARMOVACÍ SÍTÍ PERLINKA
129	CHODBA – SPOJOVACÍ KRČEK	27,13	KERAMICKÁ DLAŽBA	KER. SOKL. V=80mm	KAZETOVÝ PODHLED MIN. VÉ 2,3 M (JINAK CO NEJVÝŠE POD INSTALACE)

UŽITNÁ PLOCHA 1.NP: ŘEŠENÁ ČÁST **476,40 M2**

LEGENDA:

ODSTRANĚNÁ NÁŠLAPNÁ VRSTVA Z KERAMICKÉ DLAŽBY VČETNĚ CEMENTOVÉHO LOŽE A BETONOVÉ HAZANINY TL. cca 100 MM. ODSTRANĚNÍ HYDROIZOLACE A STÁVAJÍCÍCH PZD DESEK, KTERÉ ZASTROPUJÍ TOPNÝ KANÁL. PO INSTALACI NOVÝCH ROZVODŮ TOPENÍ SE OPĚT TOPNÝ KANÁL ZPĚTNĚ ZASTROPÍ PZD PANELY A DOPLNÍ SE VYBOURANÁ SKLADBA PODLAHY VČETNĚ NÁŠLAPNÉ VRSTVY Z KERAMICKÉ DLAŽBY. NÁŠLAPNÁ VRSTVA BUDE DOPLNĚNA DOČASNĚ, V DALŠÍ ETAPĚ SE CELÁ NÁŠLAPNÁ VRSTVA ODSTRANÍ A NAHRADÍ NOVOU V CELÉ PLOŠE.

ODSTRANĚNÁ NÁŠLAPNÁ VRSTVA Z KERAMICKÉ DLAŽBY VČETNĚ CEMENTOVÉHO LOŽE A BETONOVÉ HAZANINY TL. cca 100 MM. PO INSTALACI NOVÝCH ROZVODŮ TOPENÍ SE DOPLNÍ VYBOURANÁ SKLADBA PODLAHY VČETNĚ NÁŠLAPNÉ VRSTVY Z KERAMICKÉ DLAŽBY. NÁŠLAPNÁ VRSTVA BUDE DOPLNĚNA DOČASNĚ, V DALŠÍ ETAPĚ SE CELÁ NÁŠLAPNÁ VRSTVA ODSTRANÍ A NAHRADÍ NOVOU V CELÉ PLOŠE.

ODSTRANĚNÁ NÁŠLAPNÁ VRSTVA Z KERAMICKÉ DLAŽBY VČETNĚ CEMENTOVÉHO LOŽE A BETONOVÉ HAZANINY TL. cca 100 MM. PO INSTALACI NOVÝCH ROZVODŮ TOPENÍ SE DOPLNÍ VYBOURANÁ SKLADBA PODLAHY VČETNĚ NÁŠLAPNÉ VRSTVY Z KERAMICKÉ DLAŽBY. NÁŠLAPNÁ VRSTVA BUDE SOUČÁSTÍ REALIZACE CELÉHO NOVÉHO SOCIÁLNÍHO ZAŘÍZENÍ, KTERÉ BUDE REKONSTRUOVÁNO V TÉTO ETAPĚ.

NOVÉ PŘÍVODNÍ OCELOVÉ POTRUBÍ TOPENÍ
NOVÉ ZPĚTNÉ OCELOVÉ POTRUBÍ TOPENÍ
VZDUCHOTECHNIKA

V
S J
Z

1

L. BENEDA, stavební a projekční kancelář

VED. PROJ.: L. BENEDA	ODBĚ. PROJ.: M. SMUTNÝ
VYPRACOVALA: D. PLUHAŘOVÁ	
OBEC: PLZEŇ	STAVEBNÍ ÚŘAD: PLZEŇ 3
INVESTOR: STŘEDNÍ ODBORNÉ UČILIŠTĚ ELEKTROTECHNICKÉ, VEJPRNICKÁ 56, 318 00 PLZEŇ	

LUBOŠ BENEDA
ČUŽICKÁ 279, 332 09 ŠTĚNOVICE
IČ: 13882569 · DIČ: CZ5807271008
PROVOZOVNA: ČERNICKÁ 9 A 11
301 36 PLZEŇ

RAZÍTKO:

SOUŠ – REKONSTRUKCE SOCIÁLNÍHO ZAŘÍZENÍ TĚLOCVIČEN A CHODBY
E. STAVEBNÍ OBJEKT – ŠATNY, SOCIÁLNÍ ZAŘÍZENÍ
F. ARCHITEKTONICKO-STAVEBNÍ ŘEŠENÍ

PŮDORYS 1.NP – STAVEBNÍ ÚPRAVY TOPNÉHO KANÁLU

DATUM:	03.2018
STUPEŇ:	PROJEKT
Č. ZAKÁZKY:	201801
FORMÁT:	10xA4
MĚŘ.: 1:100	Č. VÝKR.: **15.**