PŮDORYS 1.NP (TĚLOCVIČNY, ŠATNY, SOCIÁLNÍ ZAŘÍZENÍ) - NOVÝ STAV
PAVILON Č. 13

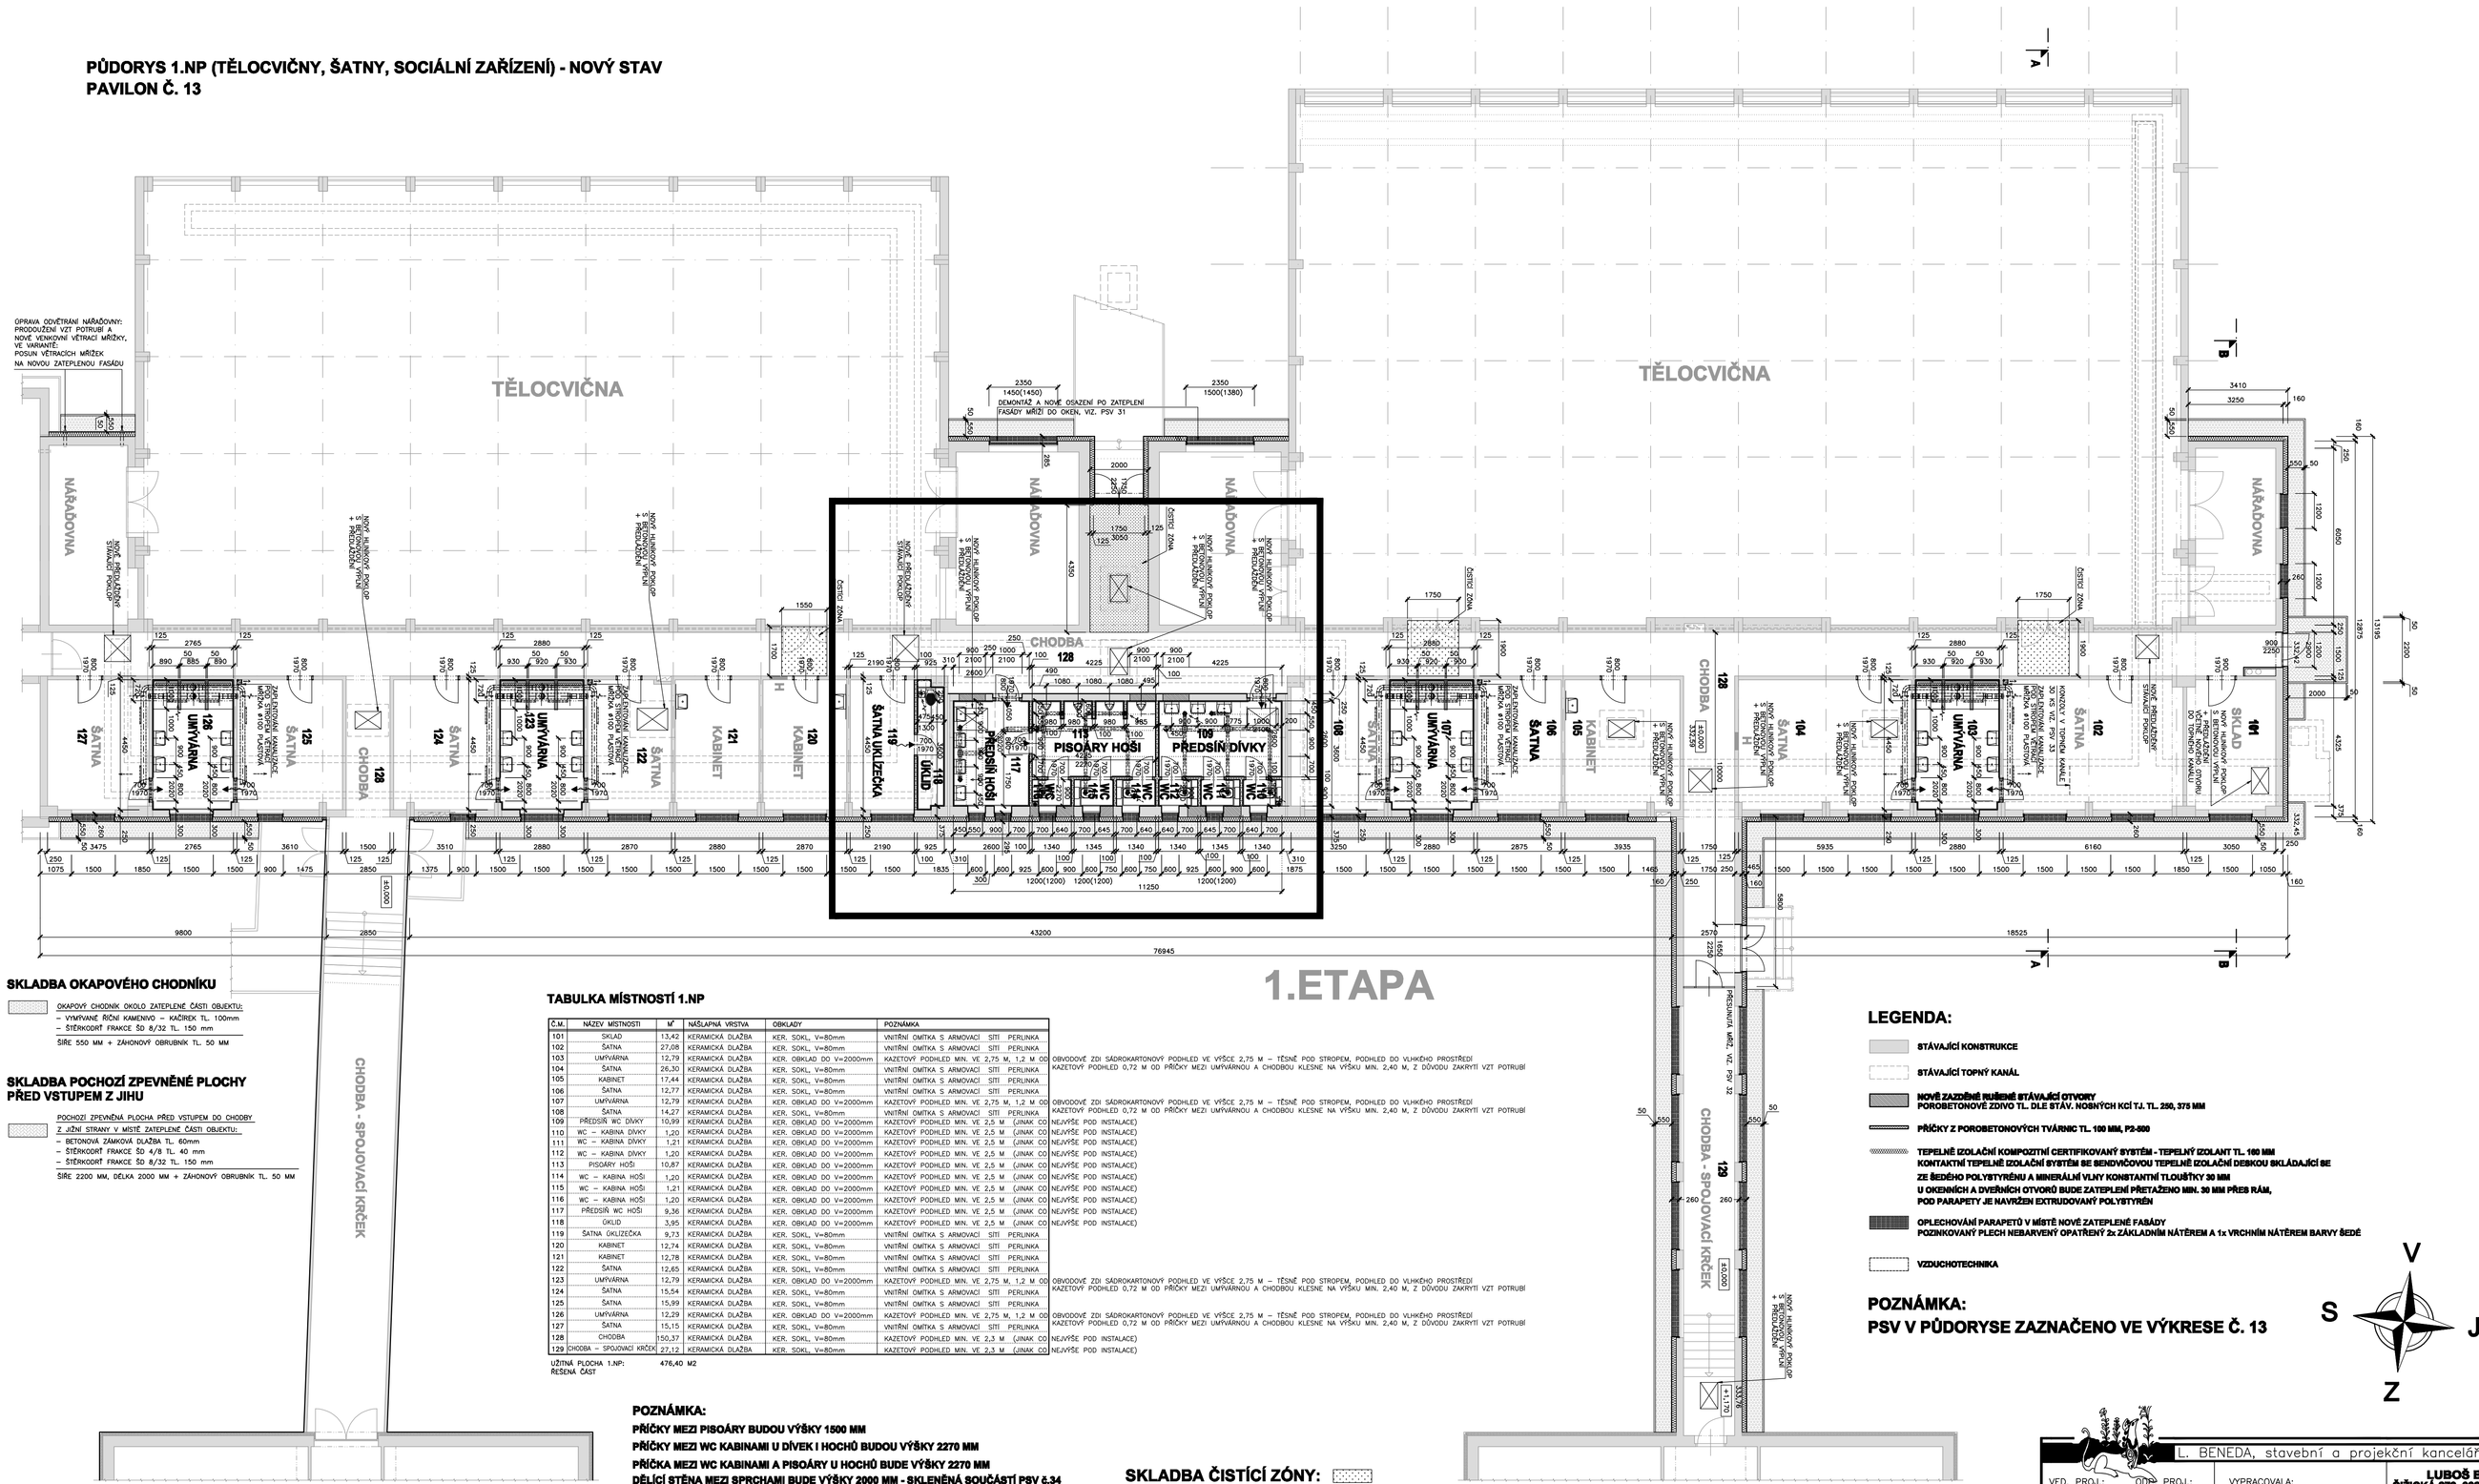

SKLADBA OKAPOVÉHO CHODNÍKU

D1

OKAPOVÝ CHODNÍK OKOLO ZATEPLENÉ ČÁSTI OBJEKTU:
- VYMÝVANÉ ŘÍČNÍ KAMENIVO – KAČÍREK TL. 100mm
- STĚRKOPÍSEK FRAKCE 0/32 TL. 150 mm

ŠÍŘE 550 MM + ZÁHONOVÝ OBRUBNÍK TL. 50 MM

SKLADBA POCHOZÍ ZPEVNĚNÉ PLOCHY PŘED VSTUPEM Z JIHU

D2

POCHOZÍ ZPEVNĚNÁ PLOCHA PŘED VSTUPEM DO CHODBY Z JEJÍ STRANY V MÍSTĚ ZATEPLENÉ ČÁSTI OBJEKTU:
- BETONOVÁ ŽÁMOVÁ DLAŽBA TL. 60mm
- STĚRKOPÍSEK FRAKCE 0/8 TL. 40 mm
- STĚRKOPÍSEK FRAKCE 0/32 TL. 150 mm

ŠÍŘE 2200 MM, DÉLKA 2000 MM + ZÁHONOVÝ OBRUBNÍK TL. 50 MM

TABULKA MÍSTNOSTÍ 1.NP

Č.M.	NÁZEV MÍSTNOSTI	M²	NÁŠLAPNÁ VRSTVA	OBKLADY	POZNÁMKA
101	SKLAD	13,42	KERAMICKÁ DLAŽBA	KER. SOKL. V=80mm	VNITŘNÍ OMÍTKA S ARMOVACÍ SÍTÍ PERLINKA
102	ŠATNA	27,08	KERAMICKÁ DLAŽBA	KER. SOKL. V=80mm	VNITŘNÍ OMÍTKA S ARMOVACÍ SÍTÍ PERLINKA
103	UMÝVÁRNA	12,78	KERAMICKÁ DLAŽBA	KER. OBKLAD DO V=2000mm	KAZETOVÝ PODHLED MIN. VÝ. 2,75 M, 1,2 M OD OBVODOVÉ ZDI SÁDROKARTONOVÝ PODHLED VE VÝŠCE 2,75 M – TĚSNÉ POD STROPEM, PODHLED DO VLHKÉHO PROSTŘEDÍ
104	ŠATNA	26,30	KERAMICKÁ DLAŽBA	KER. SOKL. V=80mm	VNITŘNÍ OMÍTKA S ARMOVACÍ SÍTÍ PERLINKA
105	KABINET	17,44	KERAMICKÁ DLAŽBA	KER. SOKL. V=80mm	VNITŘNÍ OMÍTKA S ARMOVACÍ SÍTÍ PERLINKA
106	ŠATNA	12,77	KERAMICKÁ DLAŽBA	KER. SOKL. V=80mm	VNITŘNÍ OMÍTKA S ARMOVACÍ SÍTÍ PERLINKA
107	UMÝVÁRNA	12,79	KERAMICKÁ DLAŽBA	KER. OBKLAD DO V=2000mm	KAZETOVÝ PODHLED MIN. VÝ. 2,75 M, 1,2 M OD OBVODOVÉ ZDI SÁDROKARTONOVÝ PODHLED VE VÝŠCE 2,75 M – TĚSNÉ POD STROPEM, PODHLED DO VLHKÉHO PROSTŘEDÍ
108	ŠATNA	14,27	KERAMICKÁ DLAŽBA	KER. SOKL. V=80mm	VNITŘNÍ OMÍTKA S ARMOVACÍ SÍTÍ PERLINKA
109	PŘEDSÍŇ WC DÍVKY	10,99	KERAMICKÁ DLAŽBA	KER. OBKLAD DO V=2000mm	KAZETOVÝ PODHLED MIN. VÝ. 2,5 M (UNIK CO NEJVYŠŠÍ POD INSTALACE)
110	WC – KABINA DÍVKY	1,20	KERAMICKÁ DLAŽBA	KER. OBKLAD DO V=2000mm	KAZETOVÝ PODHLED MIN. VÝ. 2,5 M (UNIK CO NEJVYŠŠÍ POD INSTALACE)
111	WC – KABINA DÍVKY	1,21	KERAMICKÁ DLAŽBA	KER. OBKLAD DO V=2000mm	KAZETOVÝ PODHLED MIN. VÝ. 2,5 M (UNIK CO NEJVYŠŠÍ POD INSTALACE)
112	WC – KABINA DÍVKY	1,20	KERAMICKÁ DLAŽBA	KER. OBKLAD DO V=2000mm	KAZETOVÝ PODHLED MIN. VÝ. 2,5 M (UNIK CO NEJVYŠŠÍ POD INSTALACE)
113	PISOÁRY HOŠI	10,87	KERAMICKÁ DLAŽBA	KER. OBKLAD DO V=2000mm	KAZETOVÝ PODHLED MIN. VÝ. 2,5 M (UNIK CO NEJVYŠŠÍ POD INSTALACE)
114	WC – KABINA HOŠI	1,20	KERAMICKÁ DLAŽBA	KER. OBKLAD DO V=2000mm	KAZETOVÝ PODHLED MIN. VÝ. 2,5 M (UNIK CO NEJVYŠŠÍ POD INSTALACE)
115	WC – KABINA HOŠI	1,21	KERAMICKÁ DLAŽBA	KER. OBKLAD DO V=2000mm	KAZETOVÝ PODHLED MIN. VÝ. 2,5 M (UNIK CO NEJVYŠŠÍ POD INSTALACE)
116	WC – KABINA HOŠI	1,20	KERAMICKÁ DLAŽBA	KER. OBKLAD DO V=2000mm	KAZETOVÝ PODHLED MIN. VÝ. 2,5 M (UNIK CO NEJVYŠŠÍ POD INSTALACE)
117	PŘEDSÍŇ WC HOŠI	9,36	KERAMICKÁ DLAŽBA	KER. OBKLAD DO V=2000mm	KAZETOVÝ PODHLED MIN. VÝ. 2,5 M (UNIK CO NEJVYŠŠÍ POD INSTALACE)
118	ÚKLID	3,95	KERAMICKÁ DLAŽBA	KER. OBKLAD DO V=2000mm	KAZETOVÝ PODHLED MIN. VÝ. 2,5 M (UNIK CO NEJVYŠŠÍ POD INSTALACE)
119	ŠATNA UKLIZEČKA	9,73	KERAMICKÁ DLAŽBA	KER. SOKL. V=80mm	VNITŘNÍ OMÍTKA S ARMOVACÍ SÍTÍ PERLINKA
120	KABINET	12,74	KERAMICKÁ DLAŽBA	KER. SOKL. V=80mm	VNITŘNÍ OMÍTKA S ARMOVACÍ SÍTÍ PERLINKA
121	KABINET	12,78	KERAMICKÁ DLAŽBA	KER. SOKL. V=80mm	VNITŘNÍ OMÍTKA S ARMOVACÍ SÍTÍ PERLINKA
122	ŠATNA	12,83	KERAMICKÁ DLAŽBA	KER. SOKL. V=80mm	VNITŘNÍ OMÍTKA S ARMOVACÍ SÍTÍ PERLINKA
123	UMÝVÁRNA	12,79	KERAMICKÁ DLAŽBA	KER. OBKLAD DO V=2000mm	KAZETOVÝ PODHLED MIN. VÝ. 2,75 M, 1,2 M OD OBVODOVÉ ZDI SÁDROKARTONOVÝ PODHLED VE VÝŠCE 2,75 M – TĚSNÉ POD STROPEM, PODHLED DO VLHKÉHO PROSTŘEDÍ
124	ŠATNA	15,54	KERAMICKÁ DLAŽBA	KER. SOKL. V=80mm	VNITŘNÍ OMÍTKA S ARMOVACÍ SÍTÍ PERLINKA
125	ŠATNA	15,99	KERAMICKÁ DLAŽBA	KER. SOKL. V=80mm	VNITŘNÍ OMÍTKA S ARMOVACÍ SÍTÍ PERLINKA
126	UMÝVÁRNA	12,29	KERAMICKÁ DLAŽBA	KER. OBKLAD DO V=2000mm	KAZETOVÝ PODHLED MIN. VÝ. 2,75 M, 1,2 M OD OBVODOVÉ ZDI SÁDROKARTONOVÝ PODHLED VE VÝŠCE 2,75 M – TĚSNÉ POD STROPEM, PODHLED DO VLHKÉHO PROSTŘEDÍ
127	ŠATNA	15,15	KERAMICKÁ DLAŽBA	KER. SOKL. V=80mm	VNITŘNÍ OMÍTKA S ARMOVACÍ SÍTÍ PERLINKA
128	CHODBA	150,37	KERAMICKÁ DLAŽBA	KER. SOKL. V=80mm	KAZETOVÝ PODHLED MIN. VÝ. 2,5 M (UNIK CO NEJVYŠŠÍ POD INSTALACE)
129	CHODBA – SPOJOVACÍ KRČEK	27,12	KERAMICKÁ DLAŽBA	KER. SOKL. V=80mm	KAZETOVÝ PODHLED MIN. VÝ. 2,5 M (UNIK CO NEJVYŠŠÍ POD INSTALACE)

UŽITNÁ PLOCHA 1.NP: 476,40 M2
ŘEŠENÁ ČÁST

POZNÁMKA:
PŘÍČKY MEZI PISOÁRY BUDOU VÝŠKY 1500 MM
PŘÍČKY MEZI WC KABINAMI U DÍVEK I HOCHŮ BUDOU VÝŠKY 2270 MM
PŘÍČKA MEZI WC KABINAMI A PISOÁRY U HOCHŮ BUDE VÝŠKY 2270 MM
DĚLÍCÍ STĚNA MEZI SPRCHAMI BUDE VÝŠKY 2000 MM - SKLENĚNÁ SOUČÁSTÍ PSV č.34
U SPRCHOVÝCH KOUTŮ BUDE POD NÁŠLAPNOU VRSTVOU A POD KERAMICKÝM OBKLADEM STĚN PROVEDENA STĚRKOVÁ HYDROIZOLACE

SKLADBA ČISTÍCÍ ZÓNY:

SKLADBA PODLAHY (F) VIZ. NOVÉ ŘEZY, NÁŠLAPNÁ VRSTVA NA NOVOU BETONOVOU MAZANINU BUDE VYMĚNĚNA U PODKLOPU DO REVIZNÍ KANALIZAČNÍ ŠACHTY BUDE ČISTÍCÍ ZÓNA PROŘÍZNUTA, ABY POKLOP BYL FUNKČNÍ

- KONSERCOVÁ ČISTÍCÍ ZÓNA V PÁSECH 9 MM
- LEPIDLO
- SAMONIVELAČNÍ STĚRKA
- PENETRACE
- KONSTRUKCE PODLAHY (F)

LEGENDA:

- STÁVAJÍCÍ KONSTRUKCE
- STÁVAJÍCÍ TOPNÝ KANÁL
- **NOVÉ ZAZDĚNÉ ŠKRNĚNÉ STÁVAJÍCÍ OTVORY POROBETONOVÉ ZDIVO TL. DLE STÁV. NOSNÝCH KCÍ TJ. TL. 250, 375 MM**
- **PŘÍČKY Z POROBETONOVÝCH TVÁRNIC TL. 100 MM, P2-500**
- **TEPELNĚ IZOLAČNÍ KOMPOZITNÍ CERTIFIKOVANÝ SYSTÉM - TEPELNÝ IZOLANT TL. 100 MM KONTAKTNÍ TEPELNĚ IZOLAČNÍ SYSTÉM SE ŠEDIVOČOVOU TEPELNĚ IZOLAČNÍ DESKOU SKLÁDAJÍCÍ SE ZE ŠEDÉHO POLYSTYRÉNU A MINERÁLNÍ VLNY KONSTANTNÍ TLOUŠŤKY 30 MM U OKENNÍCH A DVEŘNÍCH OTVORŮ BUDE ZATEPLENÍ PŘETAŽENO MIN. 30 MM PŘES RÁM, POD PARAPETY JE NAVRŽEN EXTRUDOVANÝ POLYSTYRÉN**
- **OPLECHOVÁNÍ PARAPETŮ V MÍSTĚ NOVĚ ZATEPLENÉ FASÁDY POZINKOVANÝ PLECH NEBAREVNÝ OPATŘENÝ 2x ZÁKLADNÍM NÁTĚREM A 1x VRCHNÍM NÁTĚREM BARVY ŠEDÉ**
- VZDUCHOTECHNIKA

POZNÁMKA:
PSV V PŮDORYSE ZAZNAČENO VE VÝKRESE Č. 13

V / S / J / Z

6

L. BENEDA, stavební a projekční kancelář
VED. PROJ.: L. BENEDA | ODP. PROJ.: M. SMUTNÝ | VYPRACOVALA: D. PLUHAŘOVÁ
OBEC: PLZEŇ | STAVEBNÍ ÚŘAD: PLZEŇ 3
INVESTOR: STŘEDNÍ ODBORNÉ UČILIŠTĚ ELEKTROTECHNICKÉ, VEJPRNICKÁ 56, 318 00 PLZEŇ
LUBOŠ BENEDA
ČIŽICKÁ 279, 332 09 ŠTĚNOVICE
IČ: 13882259 · DIČ: CZ2307271008
PROVOZOVNA: ČERNICKÁ 9 A 11
301 36 PLZEŇ

SOUŠ – REKONSTRUKCE SOCIÁLNÍHO ZAŘÍZENÍ TĚLOCVIČEN A CHODBY	
E. ETAPOVÉ PROJEKT. – ŠATNY, SOCIÁLNÍ ZAŘÍZENÍ	
A. ARCHITEKTONICKO-STAVEBNÍ ŘEŠENÍ	
RAZÍTKO:	
DATUM:	01.2018
STUPEŇ:	PROJEKT
Č. ZAKÁZKY:	201801
FORMÁT:	10xA4
PŮDORYS 1.NP – TĚLOCVIČNY, ŠATNY, SOCIÁLNÍ ZAŘÍZENÍ– NOVÝ STAV	MĚŘ.: 1:100
	Č. VÝKR.: 9.