


TYP PROVEDENÍ: OCELO-**PLECH** ROZVODNICE ZAPUŠTĚNÁ
MODULŮ: 5x24 modulů
KRYTÍ: IP30/20
ROZMĚRY: 590x920x140mm
DĚLENÍ:
NÁTĚR:
OBSLUHA: TYPOVÝ
PŘÍVOD (Y): PRAC. SEZNÁMENÝMI
VÝVODY: DOLEM, HOREM


POZNÁMKA
DODAVATEL ROZVADĚČŮ ZPRACUJE DÍLENSKOU DOKUMENTACI VČETNĚ VNITŘNÍHO PROPOJENÍ, ČÍSLOVÁNÍ SVORKOVNIC.
TUTO DOKUMENTACI PŘED VÝROBU PŘEDLOŽÍ KE SCHVÁLENÍ PROJEKTANTOVI.

SOUSTAVA NAPĚTÍ
3NPE AC 50Hz, 230/400V/TN-C-S


OCHRANA PŘED ÚRAZEM EL. PROUDEM DLE ČSN 33 2000-4-41 ed.2
AUTOMATICKÝM ODPOJENÍM OD ZDROJE V SÍTI TN

		Akce:		Obsah:		Číslo výkresu:	
Vypracoval		Ing. Ondřej Pipal		Transformace CSS STOD - III. etapa - Dnešice		Měřitko	
Zodp.projekt.		Ing. Ondřej Pipal		p.č. 24/1, k.ú. Dnešice - 626783		Část	
HIP		Pavel Kolář				Datum	
				Rozvaděč RD_SO_01		-	
						SILNOPROUDÁ	
						ELEKTROTECHNIKA	
						Počet listů: 6	
						List číslo: 1	

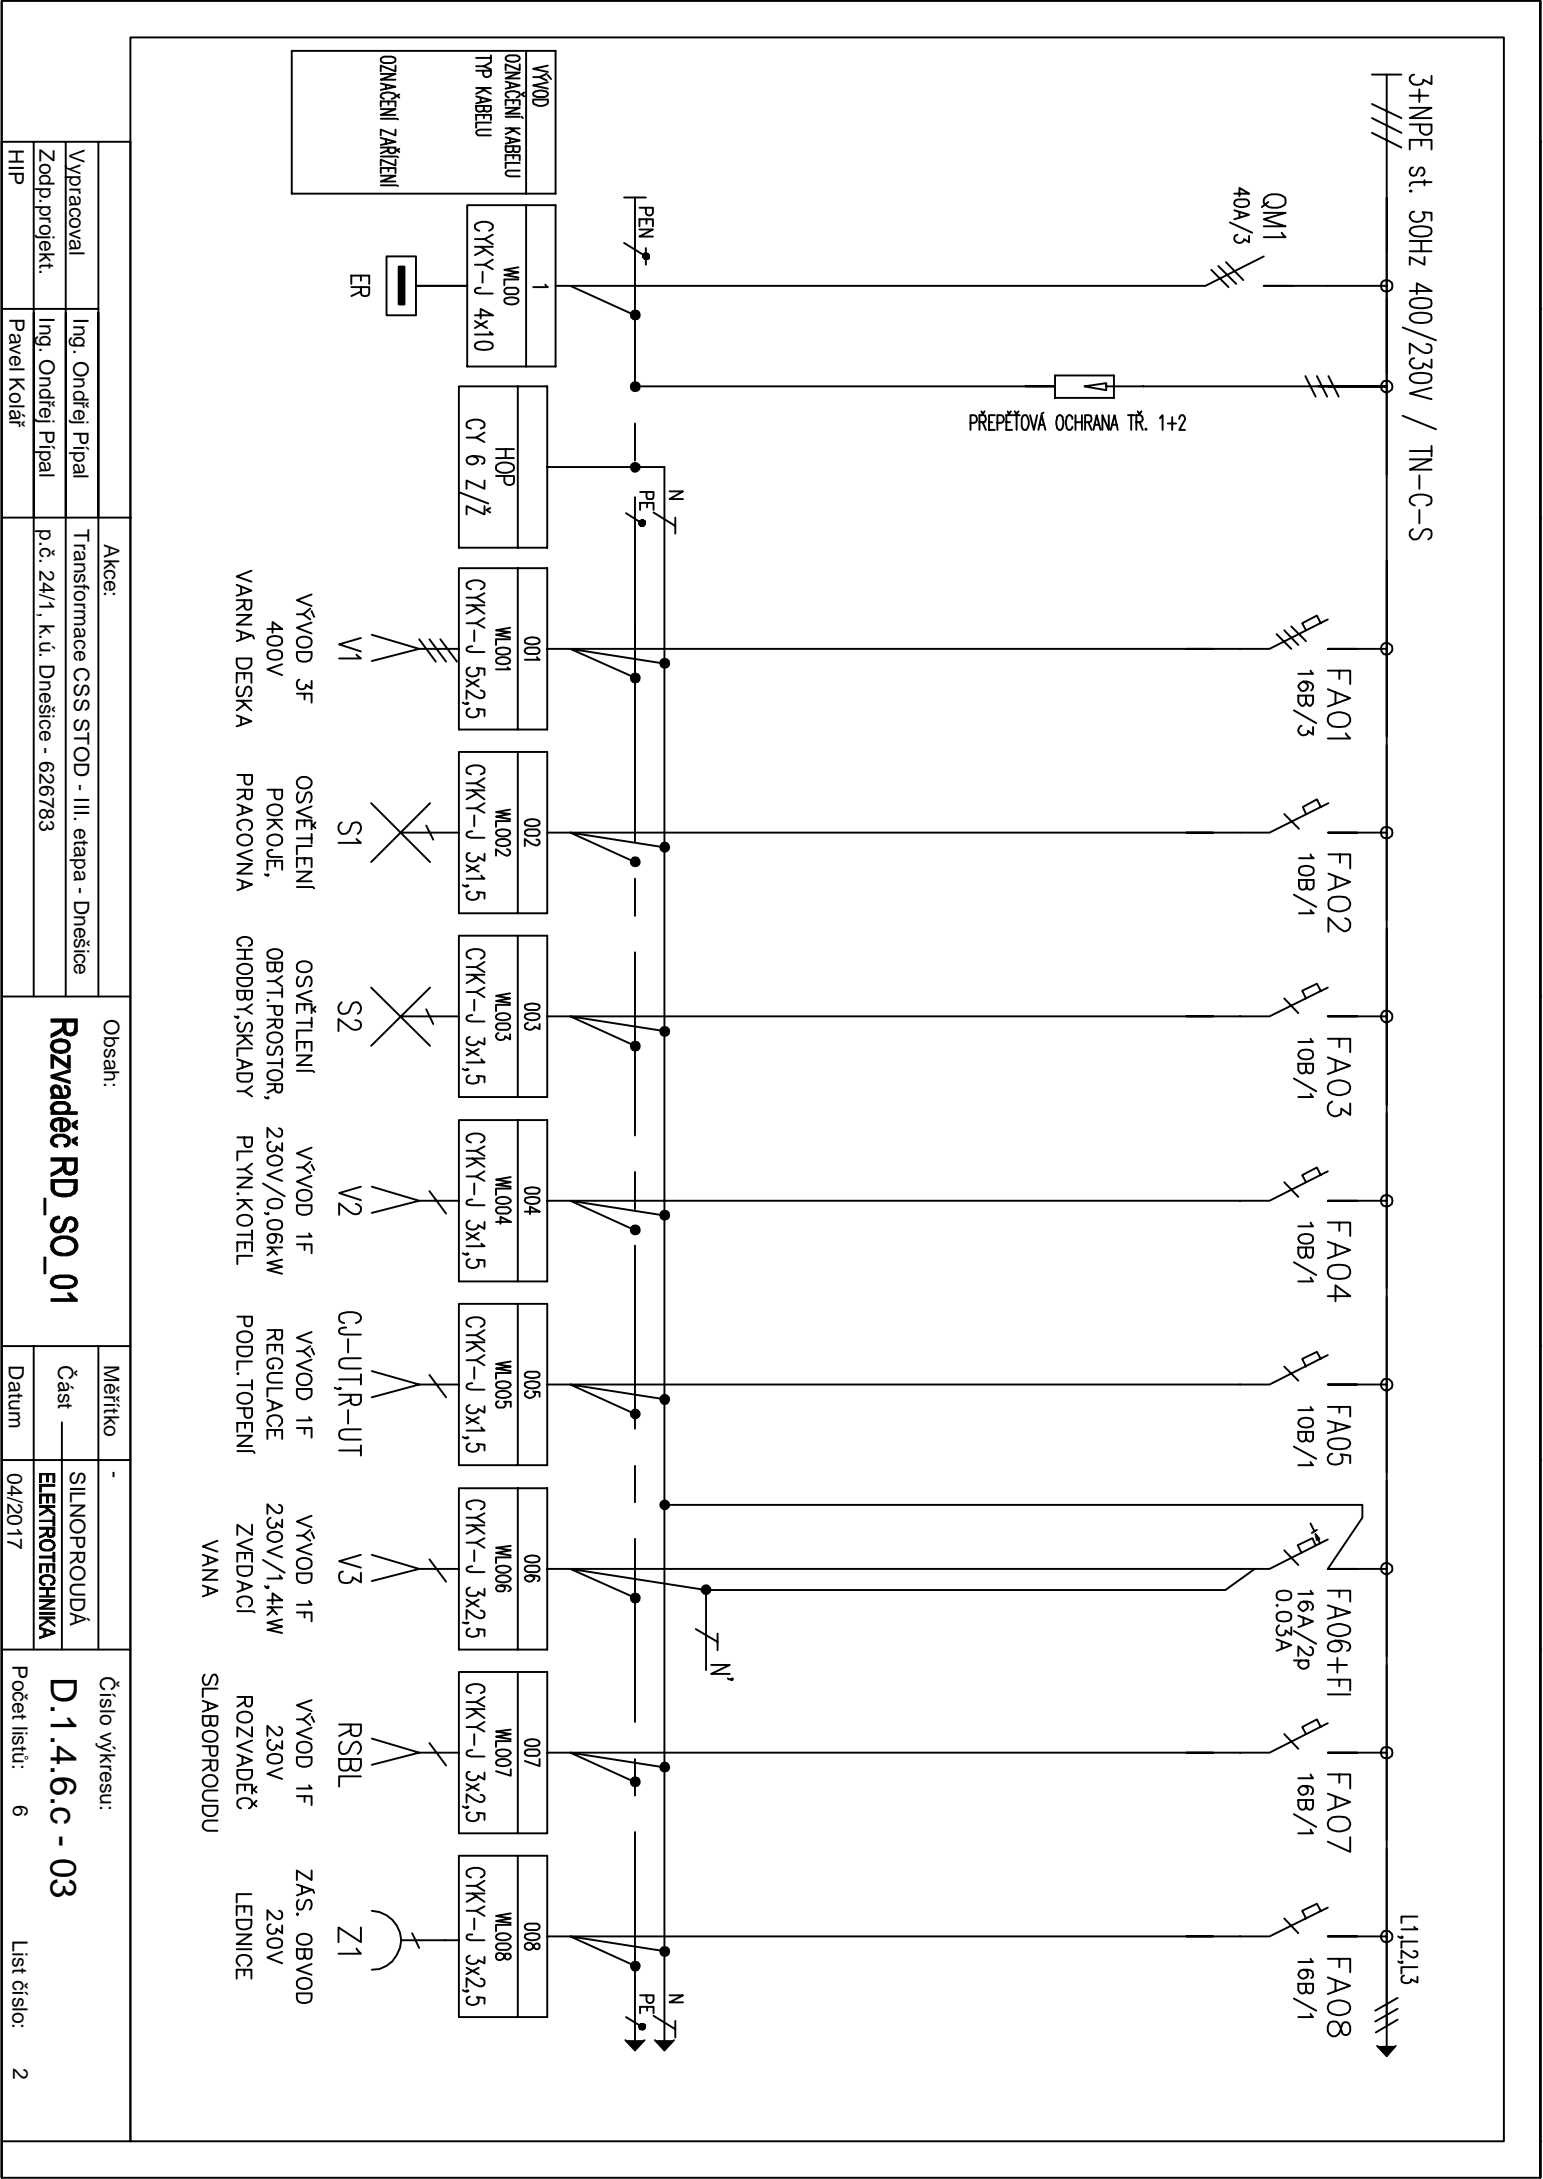


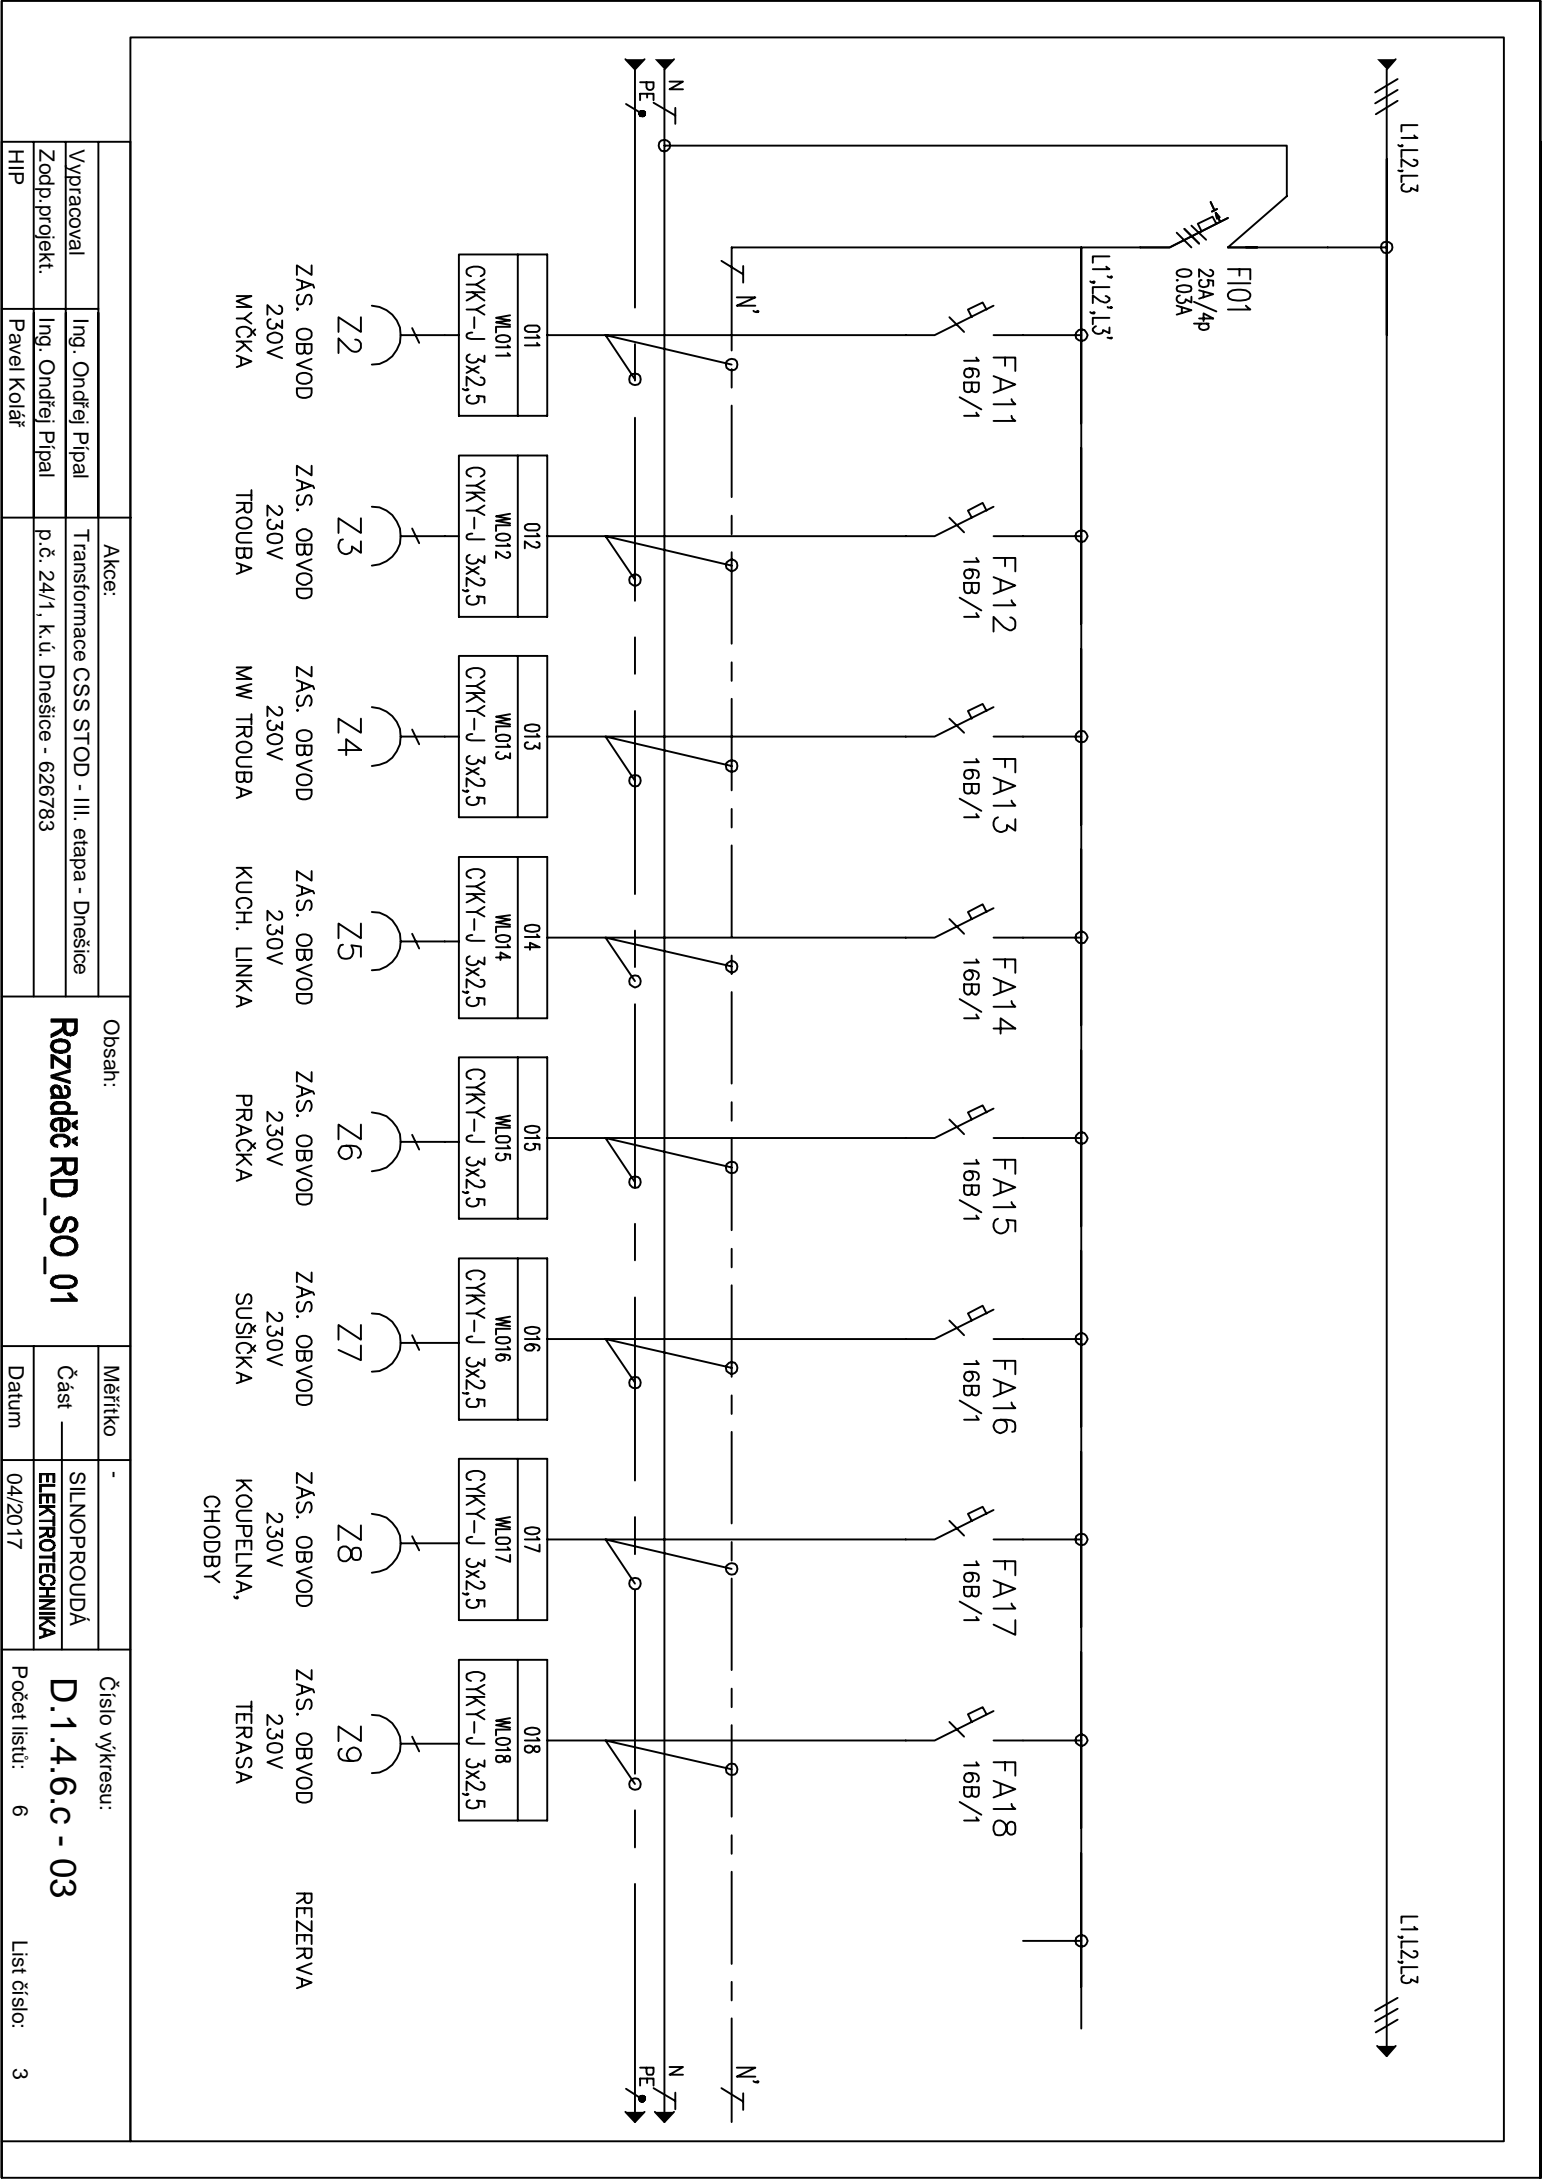


		Akce:		Obsah:		Číslo výkresu:			
Vypracoval	Ing. Ondřej Pipal	Transformace CSS STOD - III. etapa - Dnešice		Měřitko	-	SILNOPROUDÁ			
Zodp. projekt.	Ing. Ondřej Pipal	p.č. 24/1, k.ú. Dnešice - 626783		Část	—	ELEKTROTECHNIKA			
HIP	Pavel Kolář			Datum	04/2017	Počet listů:	6		
						List číslo:	3		

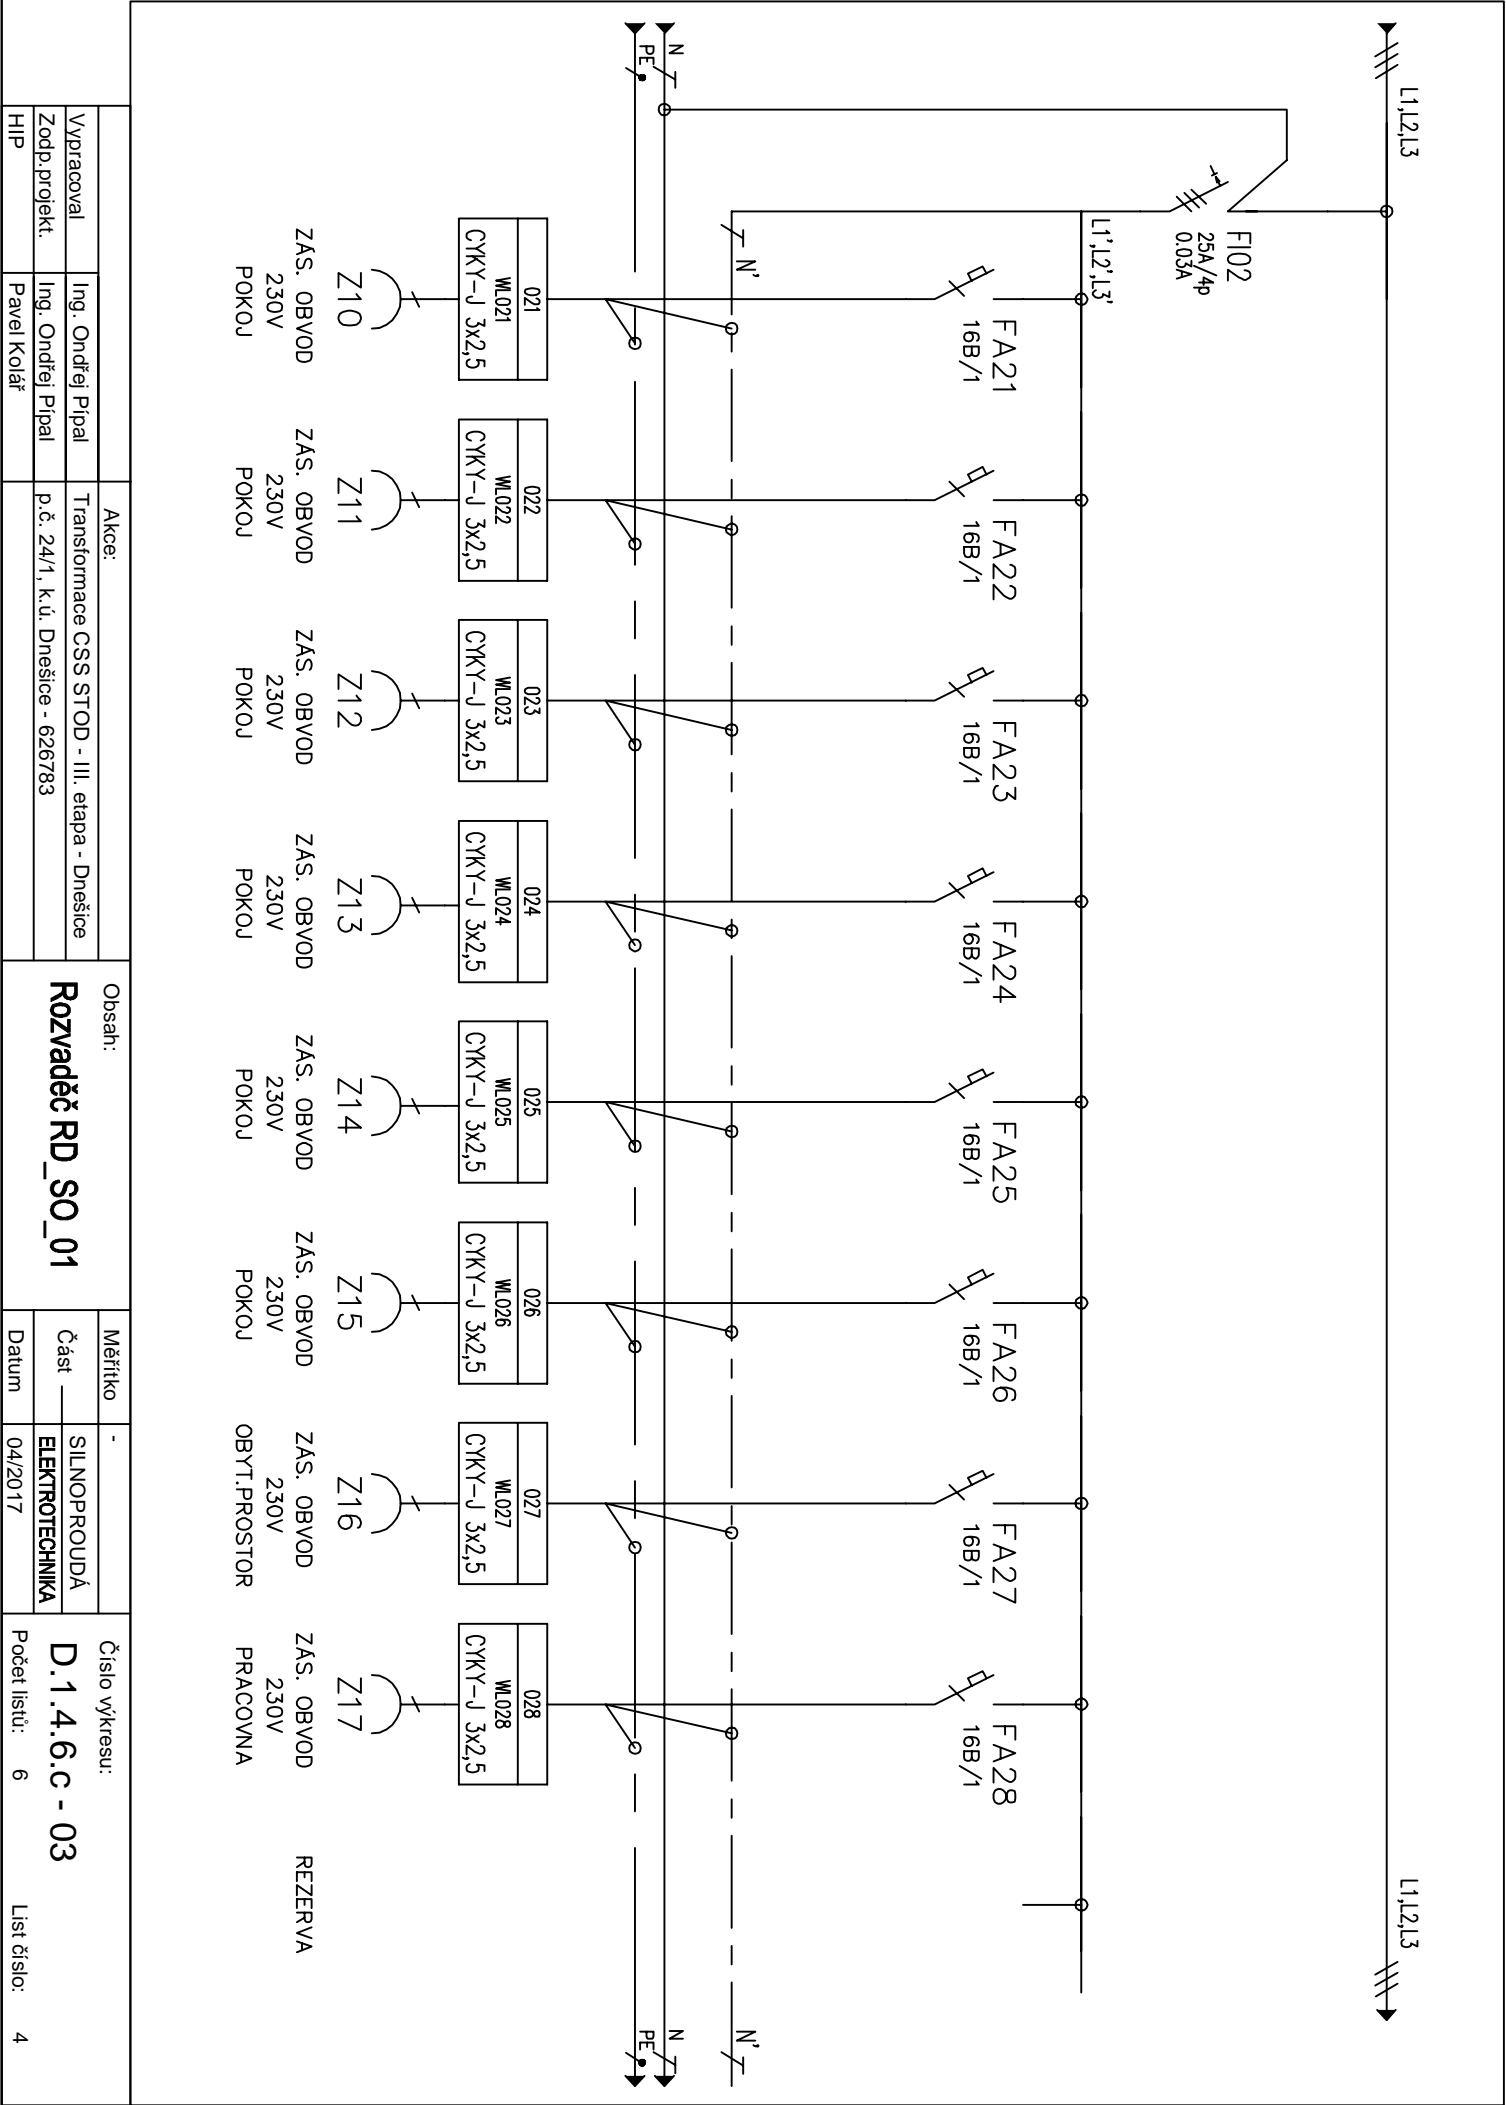

		Akce:		Obsah:		Měřitko		Číslo výkresu:	
Vyracoval		Ing. Ondřej Pipal		Transformace CSS STOD - III. etapa - Dnešice		-		SILNOPROUDÁ	
Zodp. projekt.		Ing. Ondřej Pipal		p.č. 24/1, k.ú. Dnešice - 626783		Část		ELEKTROTECHNIKA	
HIP		Pavel Kolář				Datum		04/2017	
						Počet listů:		6	
								List číslo:	
								4	

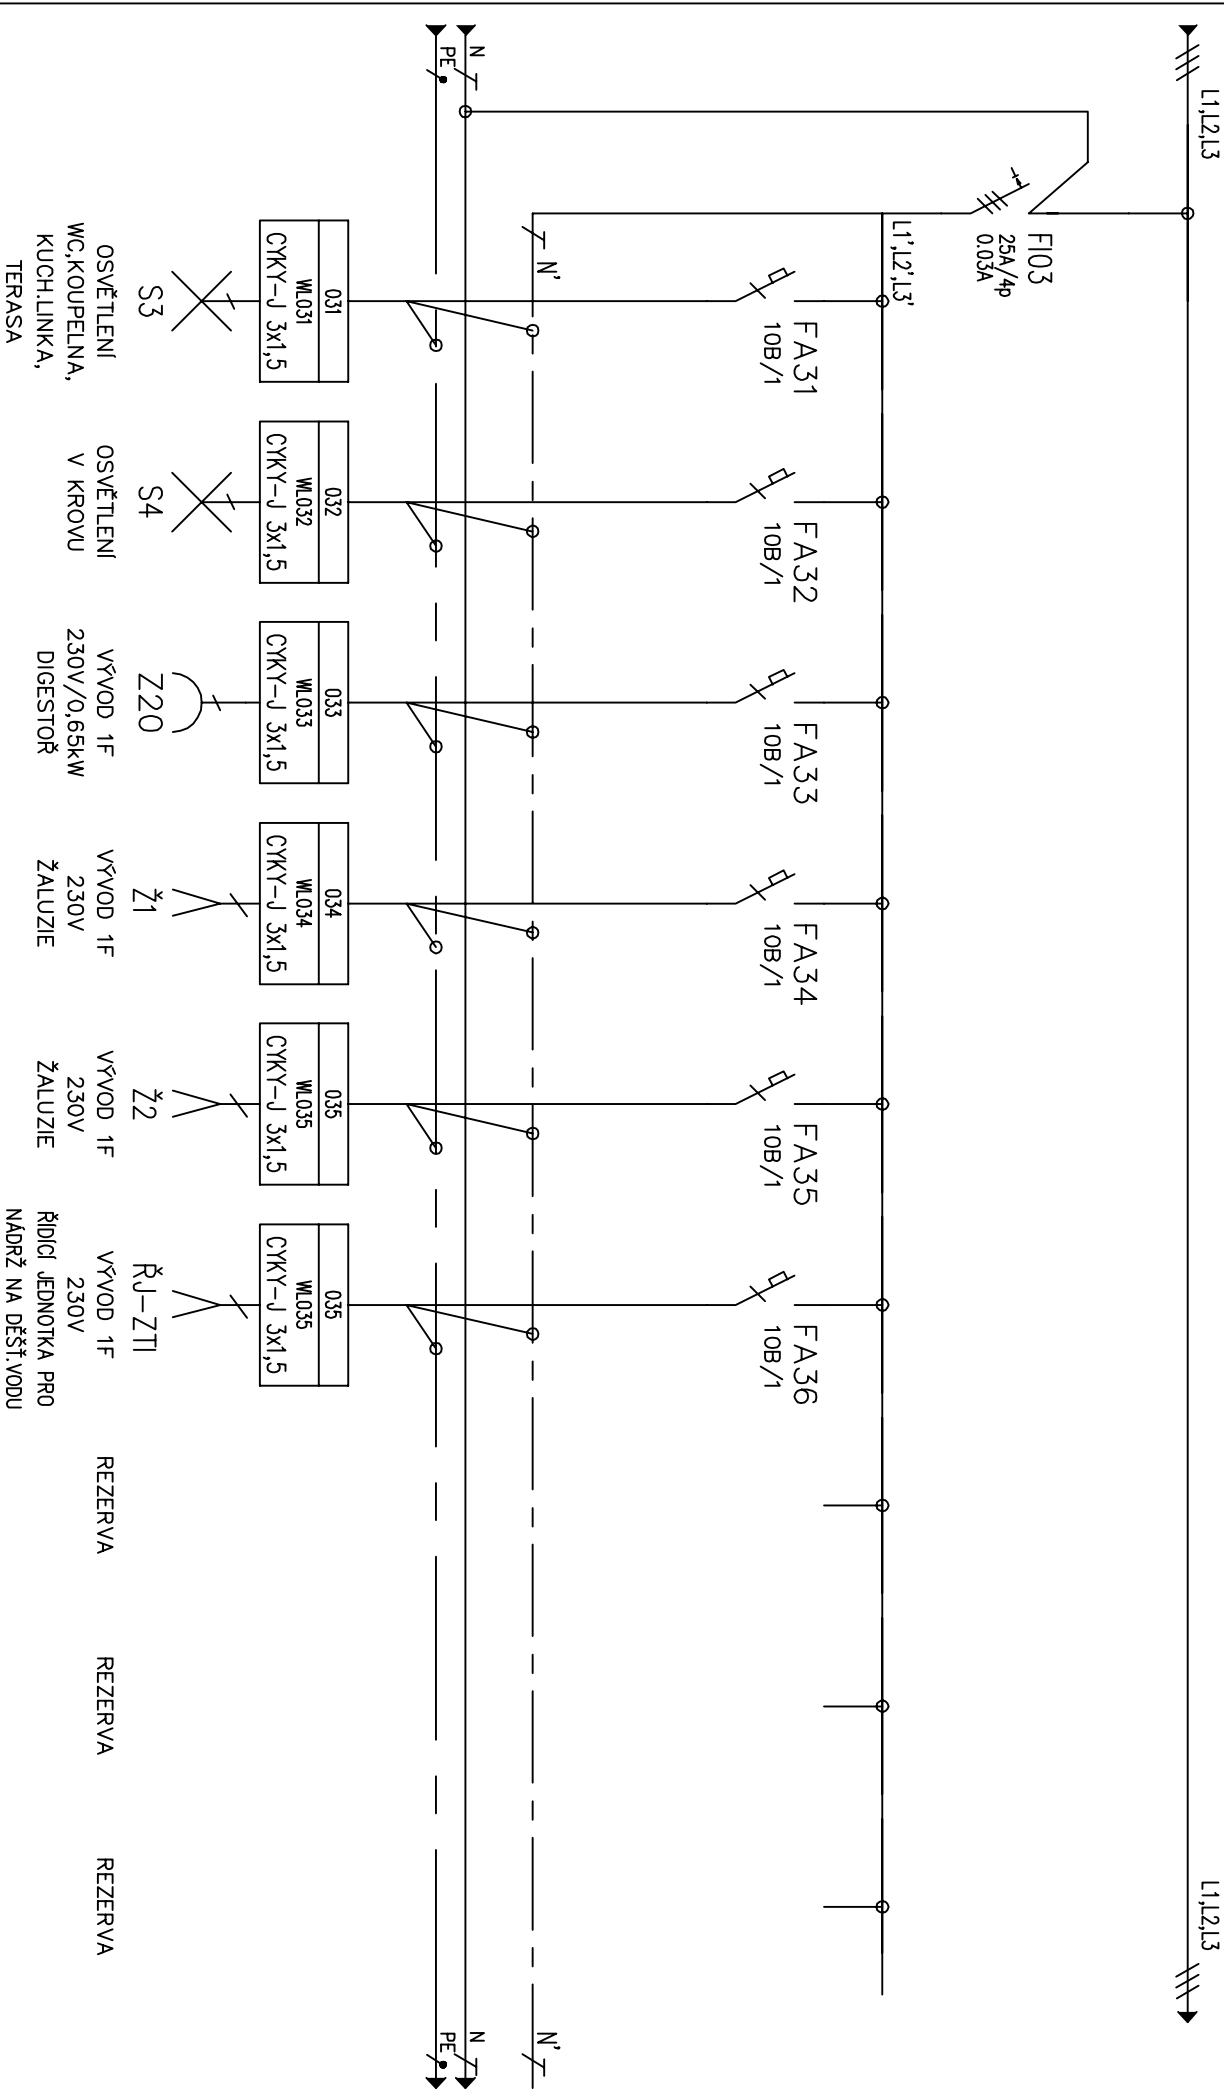

		Akce:		Obsah:		Měřitko		Číslo výkresu:	
Vyracoval		Ing. Ondřej Pipal		Transformace CSS STOD - III. etapa - Dnešice		-		SILNOPROUDÁ	
Zodp. projekt.		Ing. Ondřej Pipal		p.č. 24/1, k.ú. Dnešice - 626783		Část		ELEKTROTECHNIKA	
HIP		Pavel Kolář				Datum		04/2017	
						Počet listů:		6	
						List číslo:		5	

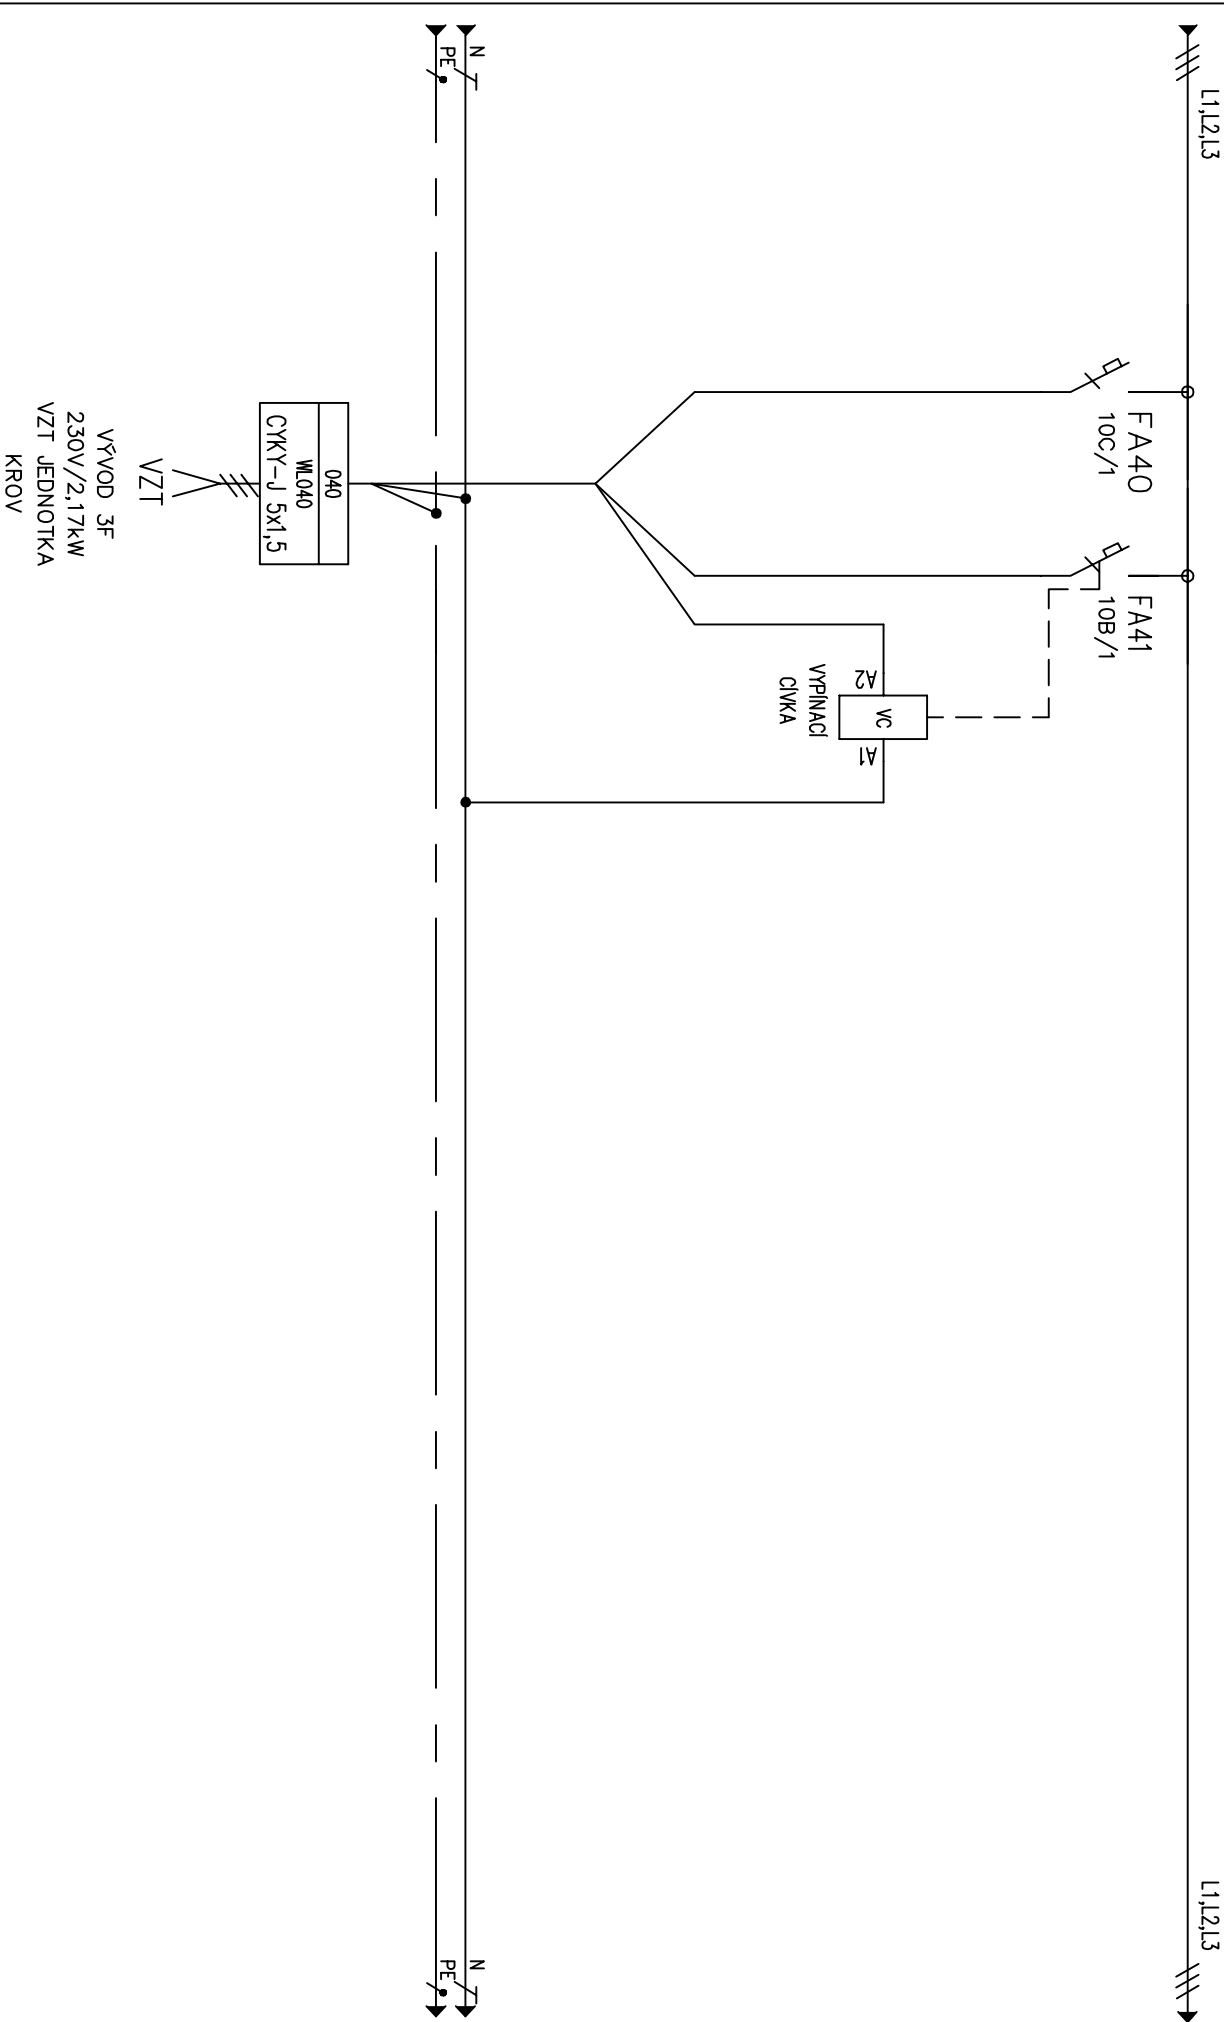

		Akce:		Obsah:		Měřitko		Číslo výkresu:	
Vypracoval		Ing. Ondřej Pipal		Transformace CSS STOD - III. etapa - Dnešice		-		D.1.4.6.C - 03	
Zodp.projekt.		Ing. Ondřej Pipal		p.č. 24/1, k.ú. Dnešice - 626783		Část —		Počet listů: 6	
HIP		Pavel Kolář				Datum 04/2017		List číslo: 6	