
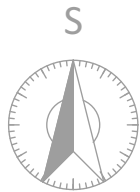


LEGENDA

24/4	ČÍSLA PARCEL		NOVÝ VNITŘNÍ VODOVOD
	HRANICE PARCEL		STÁVAJÍCÍ VODOVODNÍ PŘÍPOJKA - NENÍ PŘEDMĚTEM STAVEBNÍHO ŘÍZENÍ
	BUDOUCÍ HRANICE PARCEL		NOVÝ ROZVOD PLYNU NTL
	HRANICE ŘEŠENÉHO ÚZEMÍ		NOVÁ PŘÍPOJKA PLYNOVODU STL - NENÍ PŘEDMĚTEM STAVEBNÍHO ŘÍZENÍ
	ŘEŠENÉ ÚZEMÍ		NOVÝ VNITŘNÍ ROZVOD NN
	NAVRHOVANÝ ŘEŠENÝ OBJEKT		NOVÁ PŘÍPOJKA ROZVODU NN - NENÍ PŘEDMĚTEM STAVEBNÍHO ŘÍZENÍ
	VEŘEJNÝ VODOVOD (KANALIZACE VODOVODY STARÝ PLZENEC, A.S.)		NOVÁ PŘÍPOJKA SPLAŠKOVÉ KANALIZACE - NENÍ PŘEDMĚTEM STAVEBNÍHO ŘÍZENÍ
	VEŘEJNÁ JEDNOTNÁ KANALIZACE (KANALIZACE VODOVODY STARÝ PLZENEC, A.S.)		NOVÁ VNITŘNÍ SPLAŠKOVÁ KANALIZACE
	PODZEMNÍ VEDENÍ ELEKTRO NN (ČEZ DISTRIBUDE, A.S.)		
	TRASA PLYNOVODU STL (GASNET, S.R.O.)		

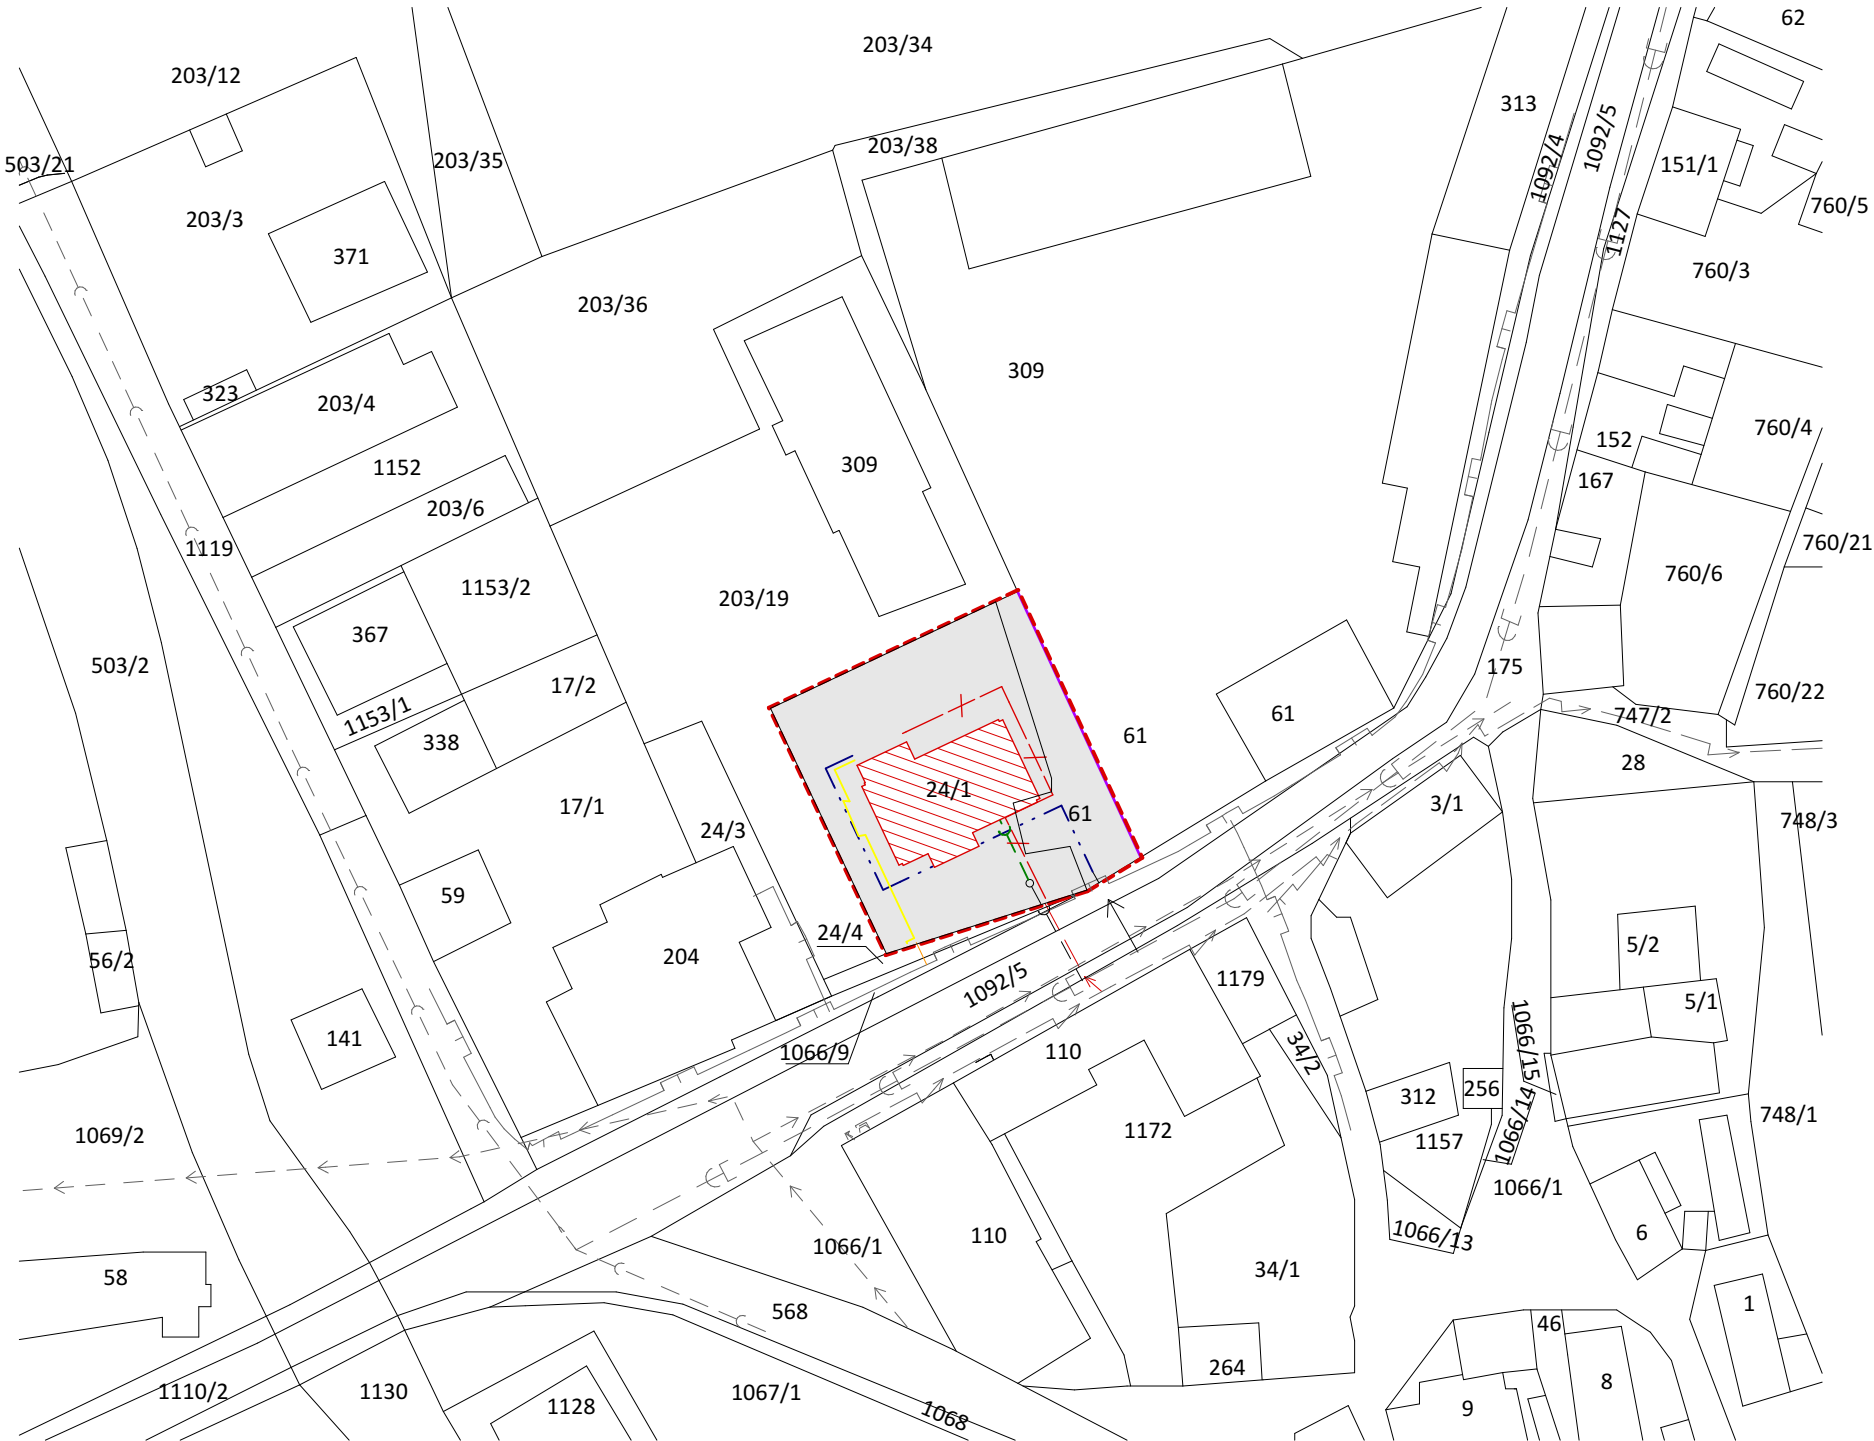

G e n e r á l n í p r o j e k t a n t		
S V I Ž N		
A u t o r	H I P	V y p r a c o v a l
SVIŽN s.r.o.	Pavel Kolář	Ing. arch. Zdeněk Ševčík Ing. Jakub Hodula Lukáš Hovorka Pavel Kolář
k o r e s p o n d e n č n í a d r e s a	k o n t a k t	
Havlíčková 15, 110 00 Praha 1	tel.: 776 076 255 mail.: kolar@svizn.com	
s í d l o		
Milady Horákové 298/123, 160 00 Praha 6		
	Z o d p . p r o j e k t a n t	
i ě o	Ing. arch. Marta Mezerová	
033 01 087		
k o n t a k t	č í s l o a u t o r i z a c e	
tel.: 606 062 636 mail.: info@svizn.com	ČKA 04 407	

A k c e			
Transformace CSS STOD - III. etapa - Dnešice			
p.č. 24/1, k.ú. Dnešice - 626783			
S t a v e b n í k			
Centrum sociálních služeb Stod, příspěvková organizace, 28. října 377, 333 01 Stod			
S t u p e ň	M ě ř í t k o	Revize	D a t u m
DPS	1: 1 000		08 / 2017

O z n a č e n í č á s t i	Č á s t
C	SITUAČNÍ VÝKRESY
Č í s l o p ř í l o h y	P ř í l o h a
C.1	SITUAČNÍ VÝKRES ŠIRŠÍCH VZTAHŮ