


LEGENDA

- 24/4

ČÍSLA PARCEL
- HRANICE PARCEL
- BUDOUCÍ HRANICE PARCEL
- HRANICE ŘEŠENÉHO ÚZEMÍ
- ŘEŠENÉ ÚZEMÍ
- NAVRHOVANÝ ŘEŠENÝ OBJEKT

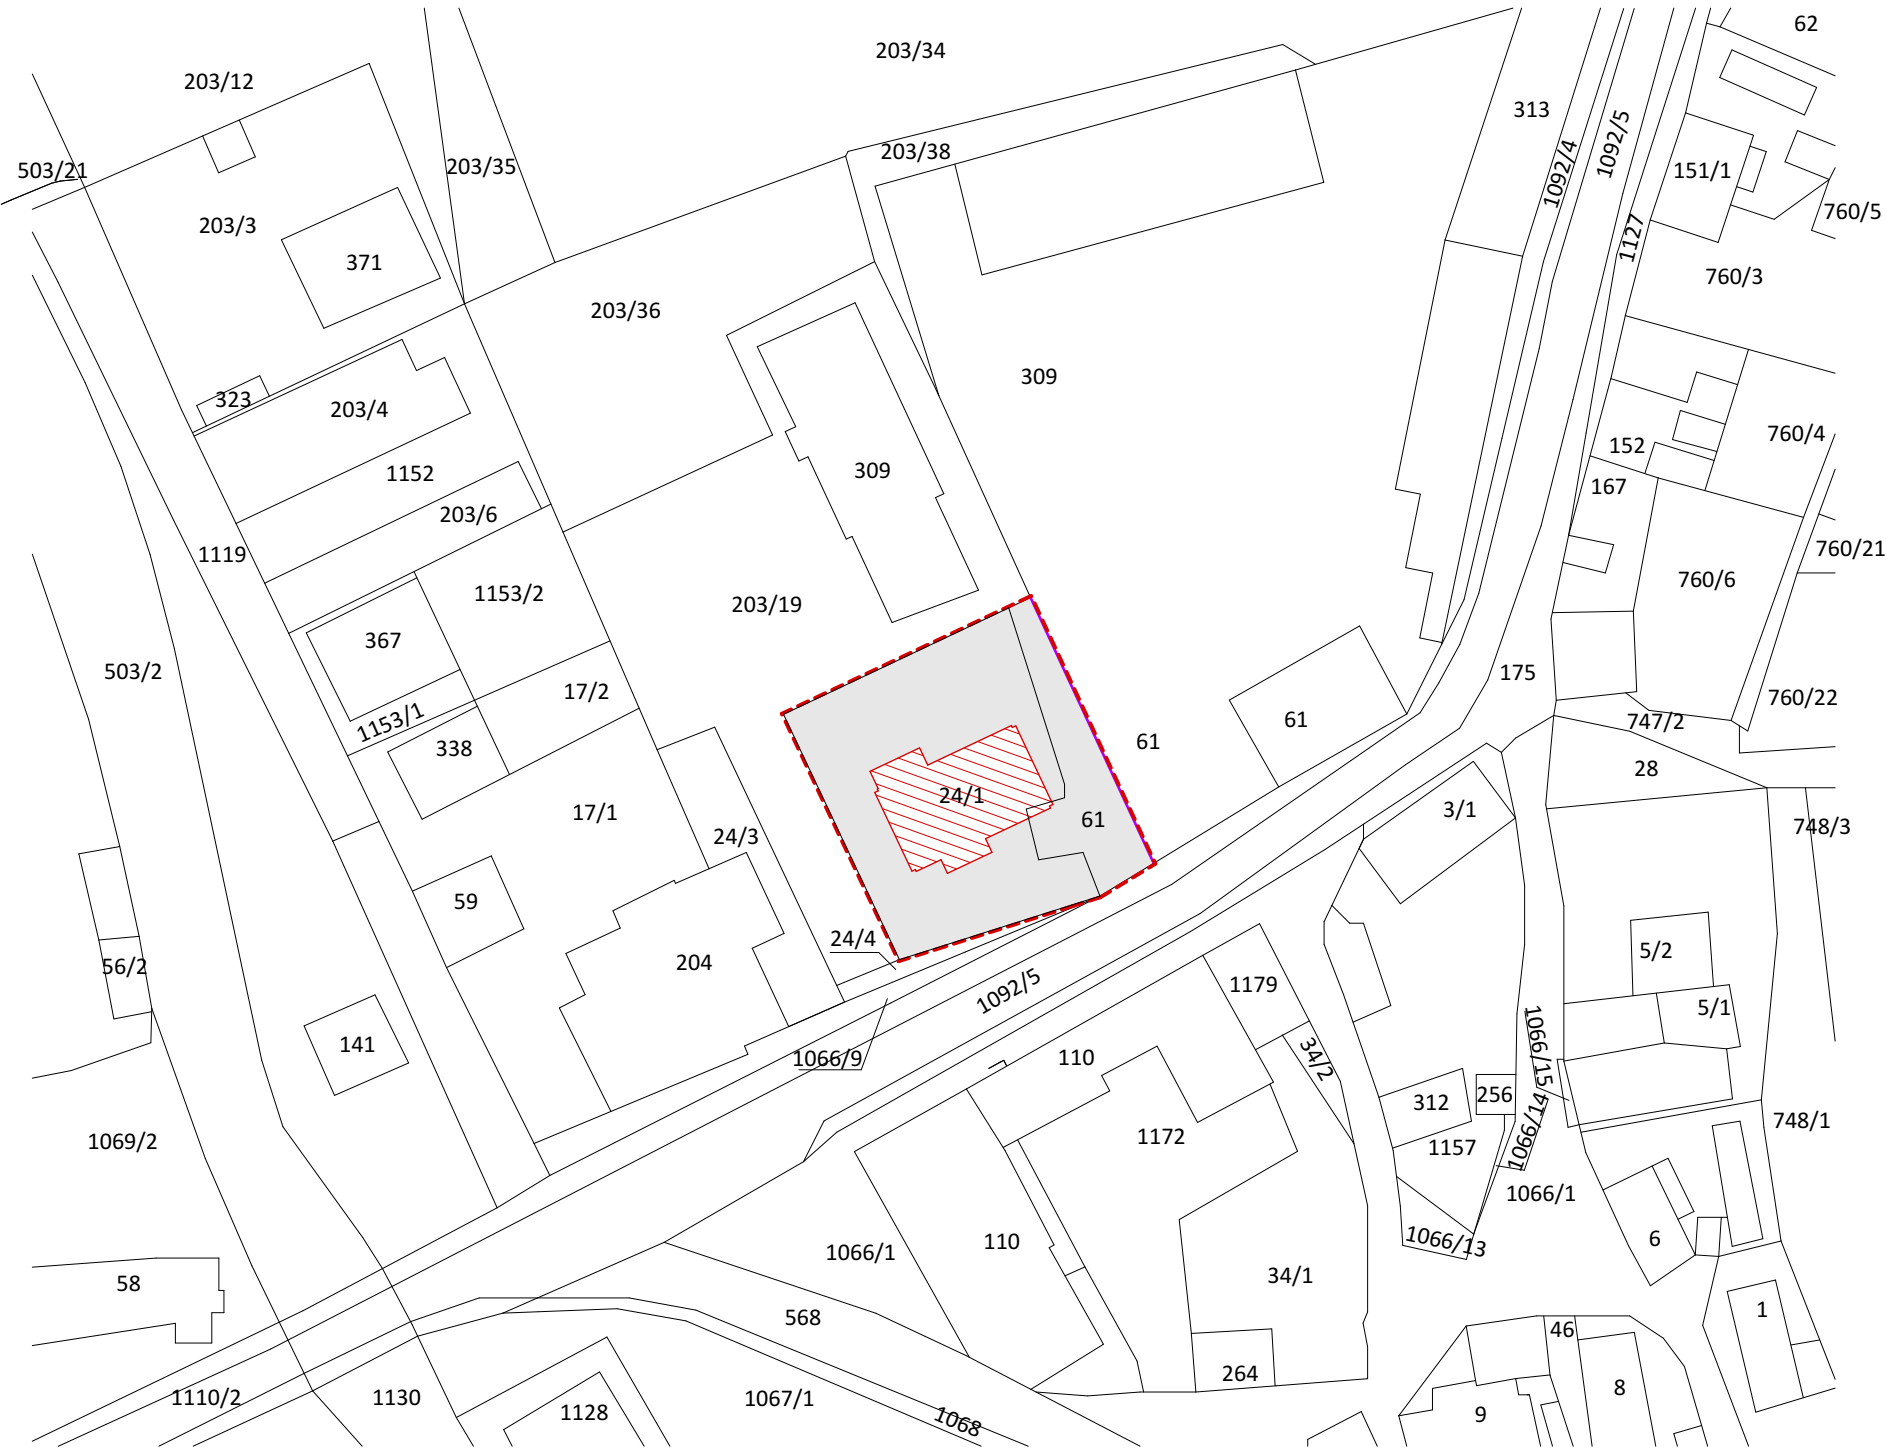

G e n e r á l n í p r o j e k t a n t		
S V I Ž N		
A u t o r	H I P	V y p r a c o v a l
SVIŽN s.r.o.	Pavel Kolář	Ing. arch. Zdeněk Ševčík Ing. Jakub Hodula Lukáš Hovorka Pavel Kolář
k o r e s p o n d e n č n í a d r e s a	k o n t a k t	
Havlíčková 15, 110 00 Praha 1	tel.: 776 076 255 mail.: kolar@svizn.com	Z o d p . p r o j e k t a n t
s í d l o		
Milady Horákové 298/123, 160 00 Praha 6		
i ě o	Ing. arch. Marta Mezerová	č í s l o a u t o r i z a c e
033 01 087		
k o n t a k t		
tel.: 606 062 636 mail.: info@svizn.com		ČKA 04 407

A k c e			
Transformace CSS STOD - III. etapa - Dnešice			
p.č. 24/1, k.ú. Dnešice - 626783			
S t a v e b n í k			
Centrum sociálních služeb Stod, příspěvková organizace, 28. října 377, 333 01 Stod			
S t u p e ň	M ě ř í t k o	R e v i z e	D a t u m
DPS	1: 1000		08 / 2017

O z n a č e n í č á s t i	Č á s t
C	SITUAČNÍ VÝKRESY
Č í s l o p ř í l o h y	P ř í l o h a
C.2	KATASTRÁLNÍ SITUAČNÍ VÝKRES