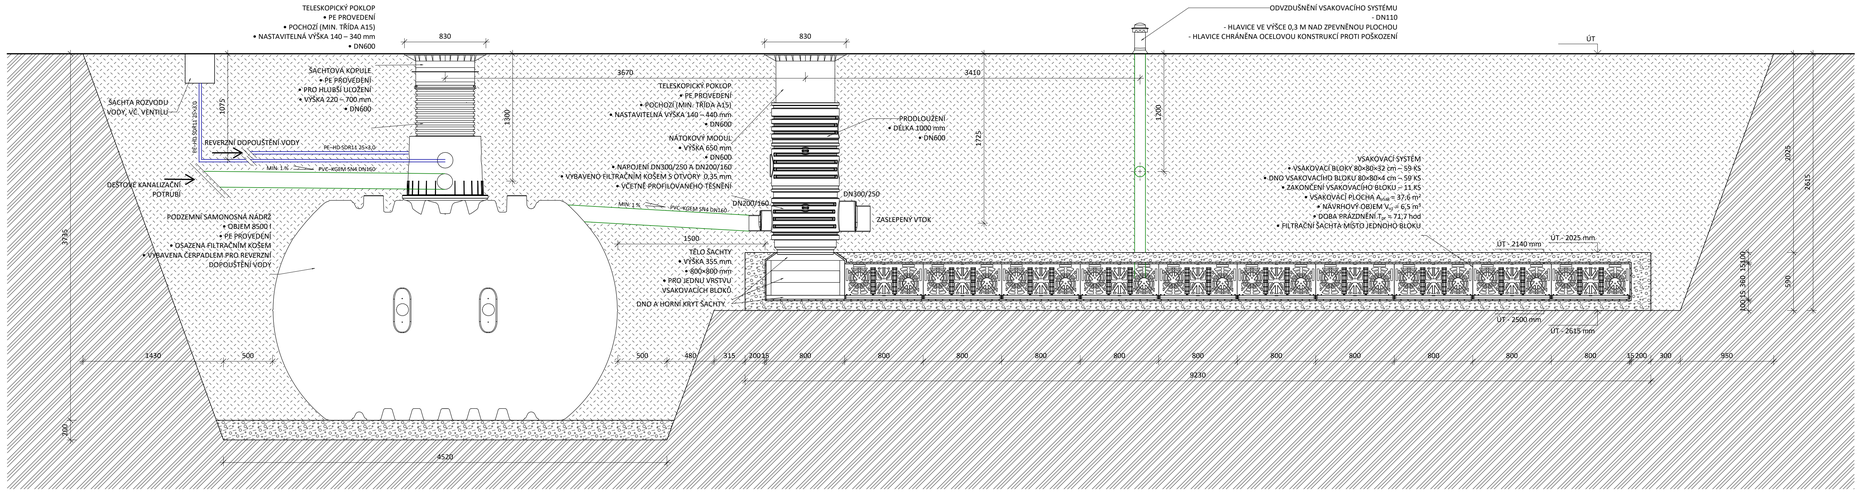

LEGENDA MATERIÁLU

- ZEMINA PŮVODNÍ
- ŠTĚRK
- ZEMINA NASYPANÁ
- GEOTEXTILIE MIN. 200g/m2

POZNÁMKY

- NÁVRH VSAKOVACÍHO ZAŘÍZENÍ DLE ČSN 75 9010.
- POKUD JE VSAKOVACÍ OBJEKT UMÍSTĚN POD BUDOUCÍM TRÁVNÍKEM A KRYTÍ JE MÉNĚ NEŽ 1200 mm, ZAKRYJTE HORNÍ VRSTVU ŠTĚRKU NAD VSAKOVACÍM OBJEKTEM. HYDROIZOLAČNÍ FÓLII S PŮDORYSNÝM PŘESAHEM 1000 mm NA KAŽDÉ STRANĚ.
- PŘI POKLÁDCE VSAKOVACÍ GALERIE (VG) NESMÍ DOJÍT K ZHUTNĚNÍ SPODNÍHO PODLOŽÍ.

PŘED ZASYPÁNÍM OBJEKTU JE NUTNO PŘIPOJIT VEŠKERÉ VSTUPY, ODVĚTRÁNÍ A ŠACHTY.

- PŘESAH GEOTEXTILIE MUSÍ BÝT MIN. 20 cm.
- MONTÁŽ A OSAZENÍ VSAKOVACÍHO SYSTÉMU MUSÍ RESPEKTOVAT TECHNICKÉ POŽADAVKY VÝROBCE.
- MONTÁŽ PODZEMNÍ FILTRAČNÍ ŠACHTY BUDE PROVEDENA DLE INSTRUKCÍ VÝROBCE.
- Z VÝROBY OTVORY 5×DN160 V KOPULI OPATŘENY TĚSNĚNÍM, DALŠÍ OTVORY JE MOŽNO DOVRTAT AŽ DO DN200.
- VEŠKERÉ VÝKOPY A ZEMNÍ PRÁCE NUTNO DLE PLATNÝCH NOREM ČI INSTRUKCÍ VÝROBCE.

k.ú. Dnešice - 626783, č.parc.24/1 ± 0,000 = 364,50 m n. m. (Bpv)

Generální projektant S V I Ž N		
Autor SVÍŽN s.r.o. korespondenční adresa Havlíčkova 15, 110 00, Praha 1 sídlo Milady Horákové 298/123, 160 00, Praha 6 IČO 033 01 087 kontakt tel.: 606 062 636 mail.: info@svizn.com	HIP Pavel Kolář kontakt tel: 776 076 255 mail: kolar@svizn.com Zodpovědný projektant Ing. arch. Marta Mezerová číslo autorizace ČKA 04 407	Vypracoval Ing. Jakub Hodula Bc. Lukáš Hovorka

Akce Transformace CSS STOD - III. etapa - Dnešice p.č. 24/1, k.ú. Dnešice - 626783			
Stavebník Centrum sociálních služeb Stod, příspěvková organizace, 28. října 377, 333 01 Stod			
Stupeň DPS	Měřítko Jak je ukázáno	Revize	Datum 08/2017

Označení části D.1	Část SO.01 – OBJEKT A
Číslo profese D.1.4.1	Profese ZDRAVOTNĚ TECHNICKÉ INSTALACE
Číslo přílohy D.1.4.1.b – 05	Příloha SYSTÉM VSAKOVÁNÍ