

TYP PROVEDENÍ:  
MODULŮ:  
KRYTÍ:  
ROZMĚRY:  
DĚLENÍ:  
NÁTĚR:  
OBSLUHA:  
PŘÍVOD (Y):  
VÝVODY:

OCELO–PLECH ROZVODNICE ZAPUŠTĚNÁ  
5x24 modulů  
IP30/20  
590x920x140mm  
  
TYPOVÝ  
PRAC. SEZNÁMENÝMI  
DOLEM  
DOLEM, HOREM

POZNÁMKA

DODAVATEL ROZVADĚČŮ ZPRACUJE DÍLENSKOU DOKUMENTACI VČETNĚ VNITŘNÍHO PROPOJENÍ, ČÍSLOVÁNÍ SVORKOVNIC.

TUTO DOKUMENTACI PŘED VÝROBU PŘEDLOŽÍ KE SCHVÁLENÍ PROJEKTANTOVI.


SOUSTAVA NAPĚTÍ


3NPE AC 50Hz, 230/400V/TN–C–S

OCHRANA PŘED ÚRAZEM EL. PROUDEM DLE ČSN 33 2000–4–41 ed.2


AUTOMATICKÝM ODPOJENÍM OD ZDROJE V SÍTI TN

		Akce:		Obsah:	Měřitko		Číslo výkresu:		
Vyracoval	Ing. Ondřej Pipal	Transformace CSS STOD - III. etapa - Kvíčovice			-				
Zodp. projekt.	Ing. Ondřej Pipal	p.č. 64/73, 64/90, k.ú. Kvíčovice - 678333			Část —		D.2.4.6.c - 03		
HIP	Pavel Kolář				Datum		Počet listů: 5		
				Rozvaděč RD_SO_02		ELEKTROTECHNIKA		List číslo: 1	

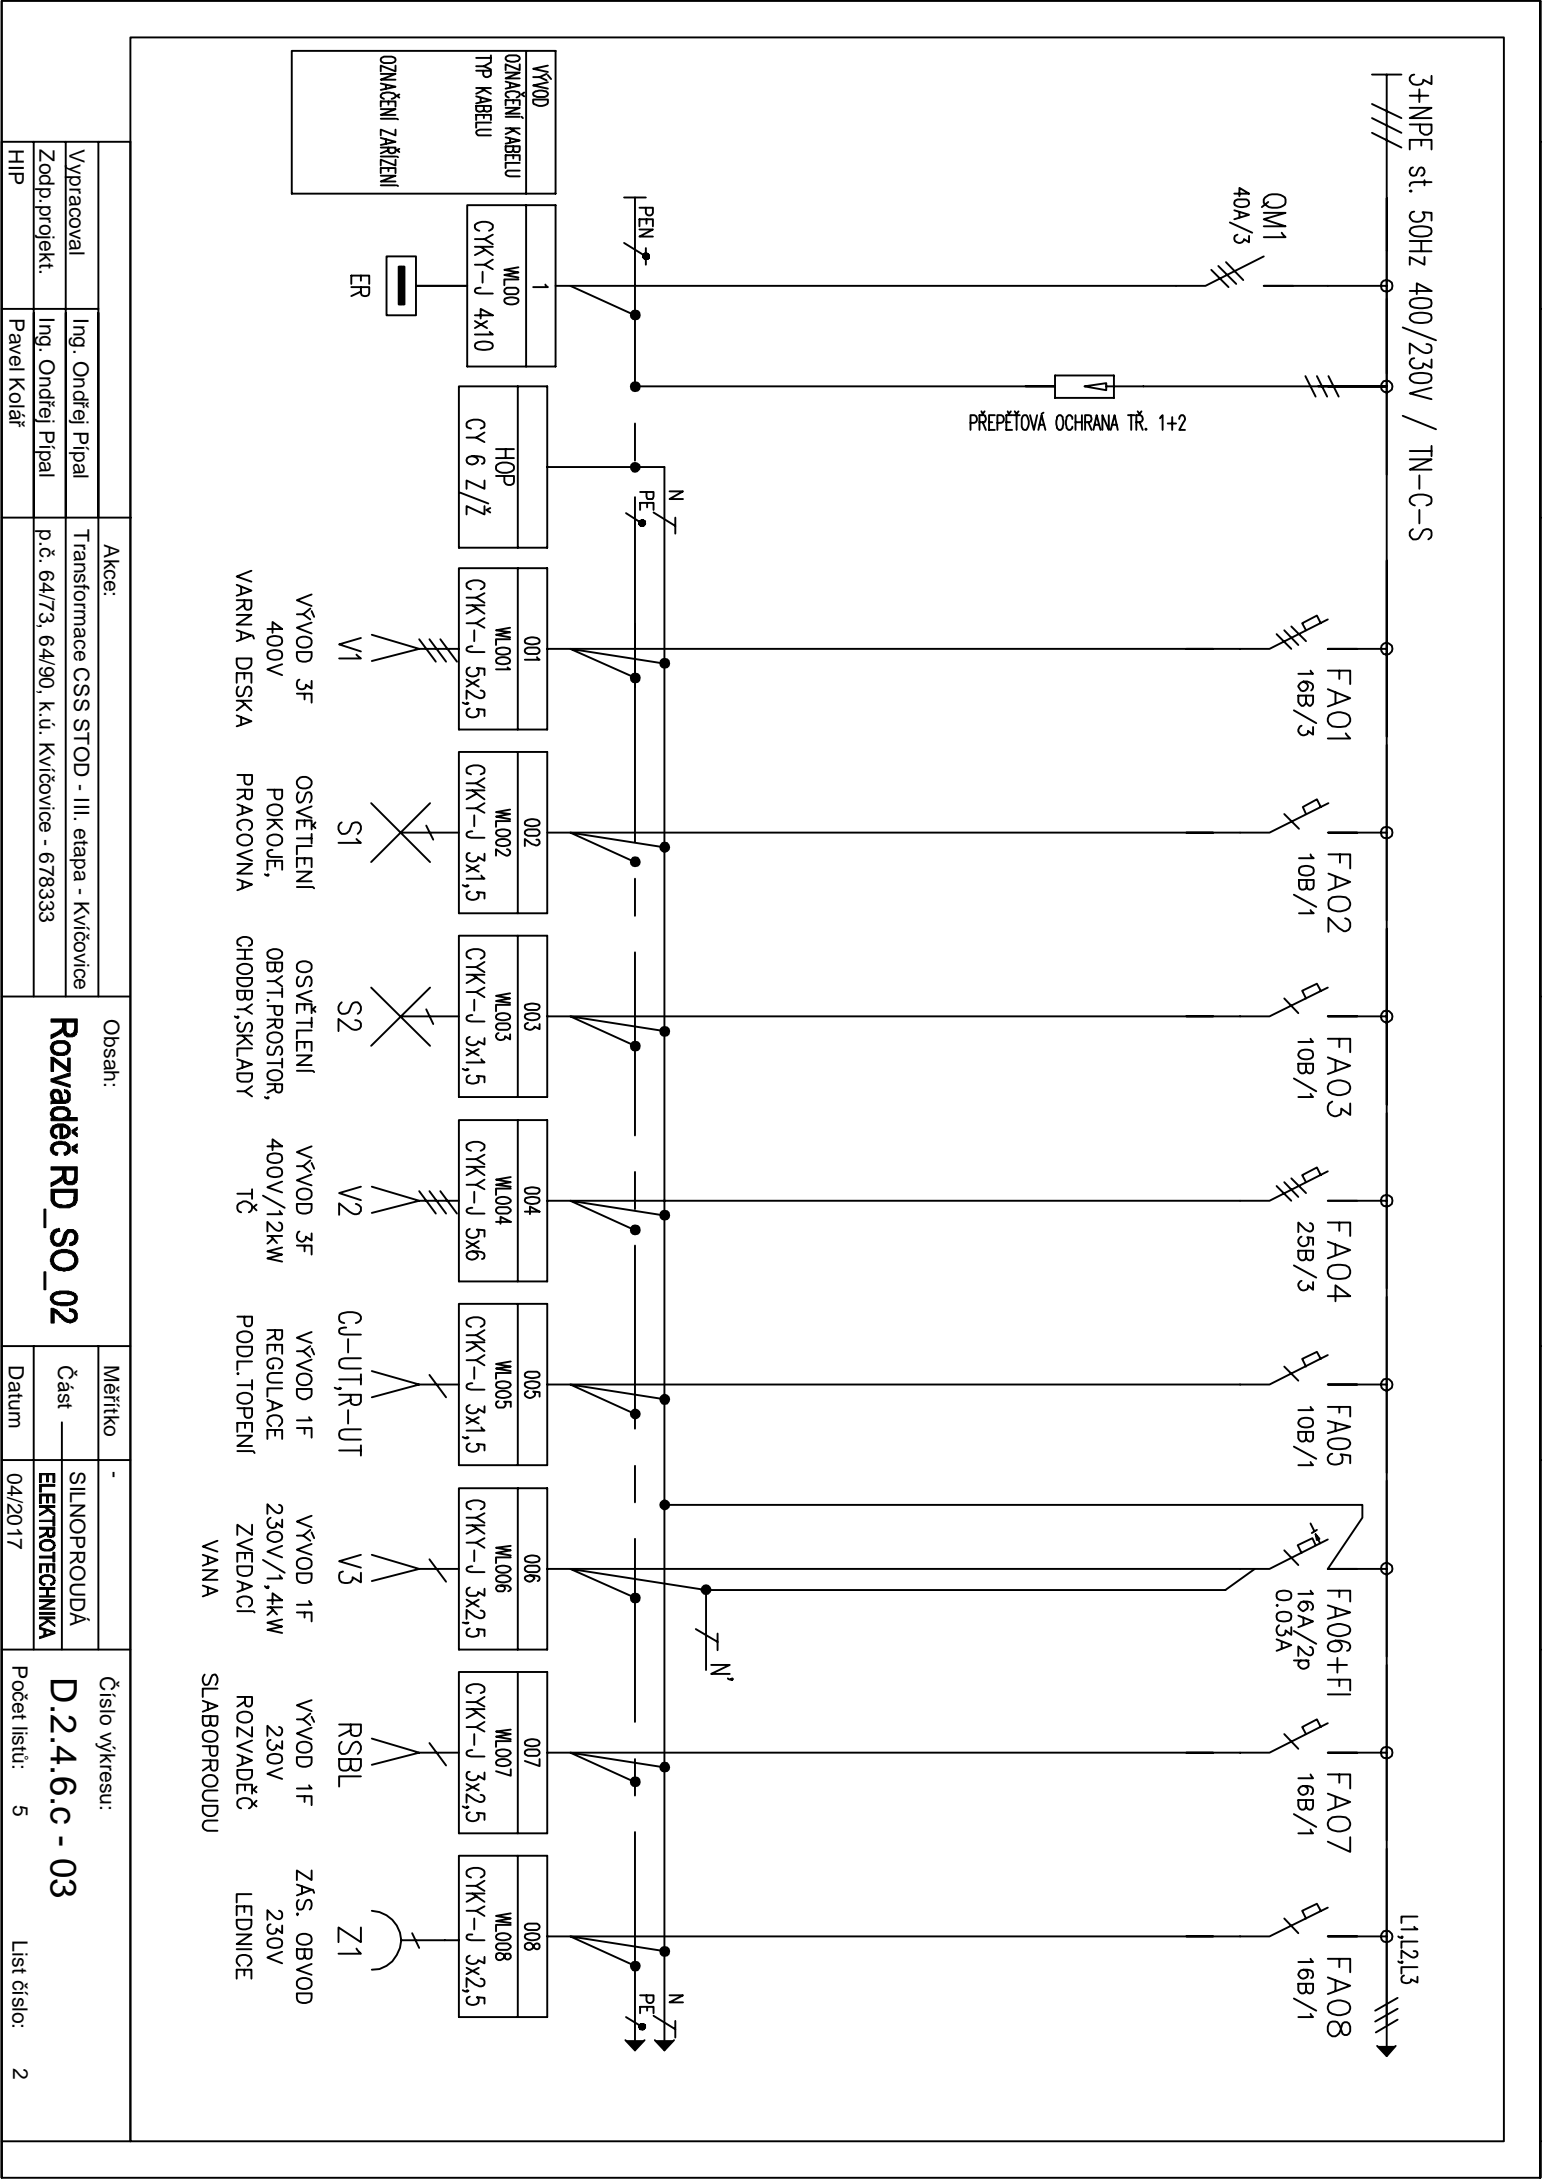

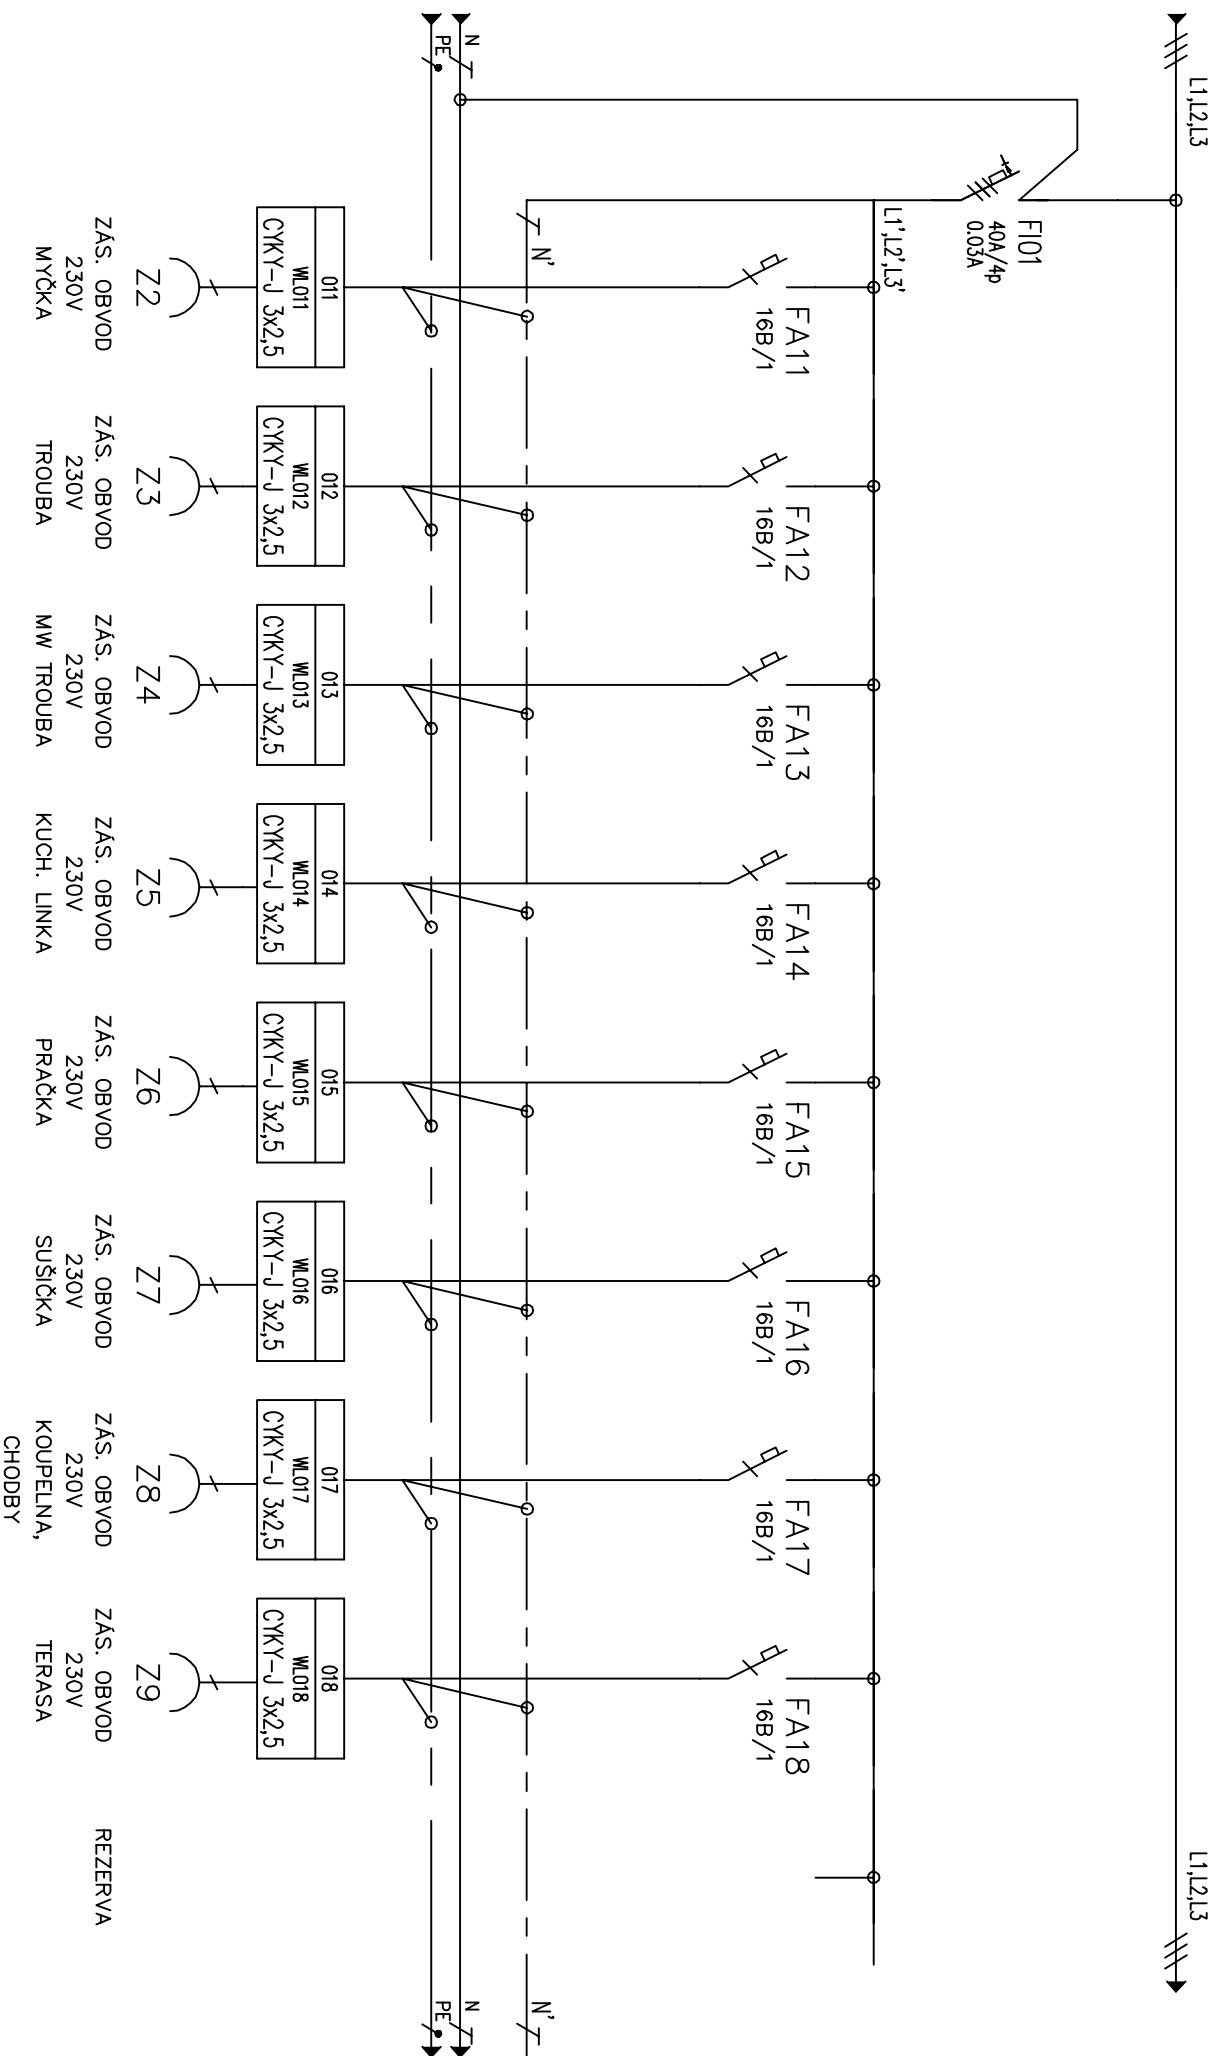

Akce:		Obsah:	
Vypracoval	Ing. Ondřej Pípal	Transformace CSS STOD - III. etapa - Kvičovice	
Zodp.projekt:	Ing. Ondřej Pípal	p.č.: 64/73, 64/90, k.ú. Kvičovice - 678333	
HIP	Pavel Kolář	Měřítko: -	
		Část: —	SILNOPROUDÁ
		Datum: 04/2017	ELEKTROTECHNIKA
		Číslo výkresu: D.2.4.6.c - 03	Pročet listů: 5
		List číslo: 3	

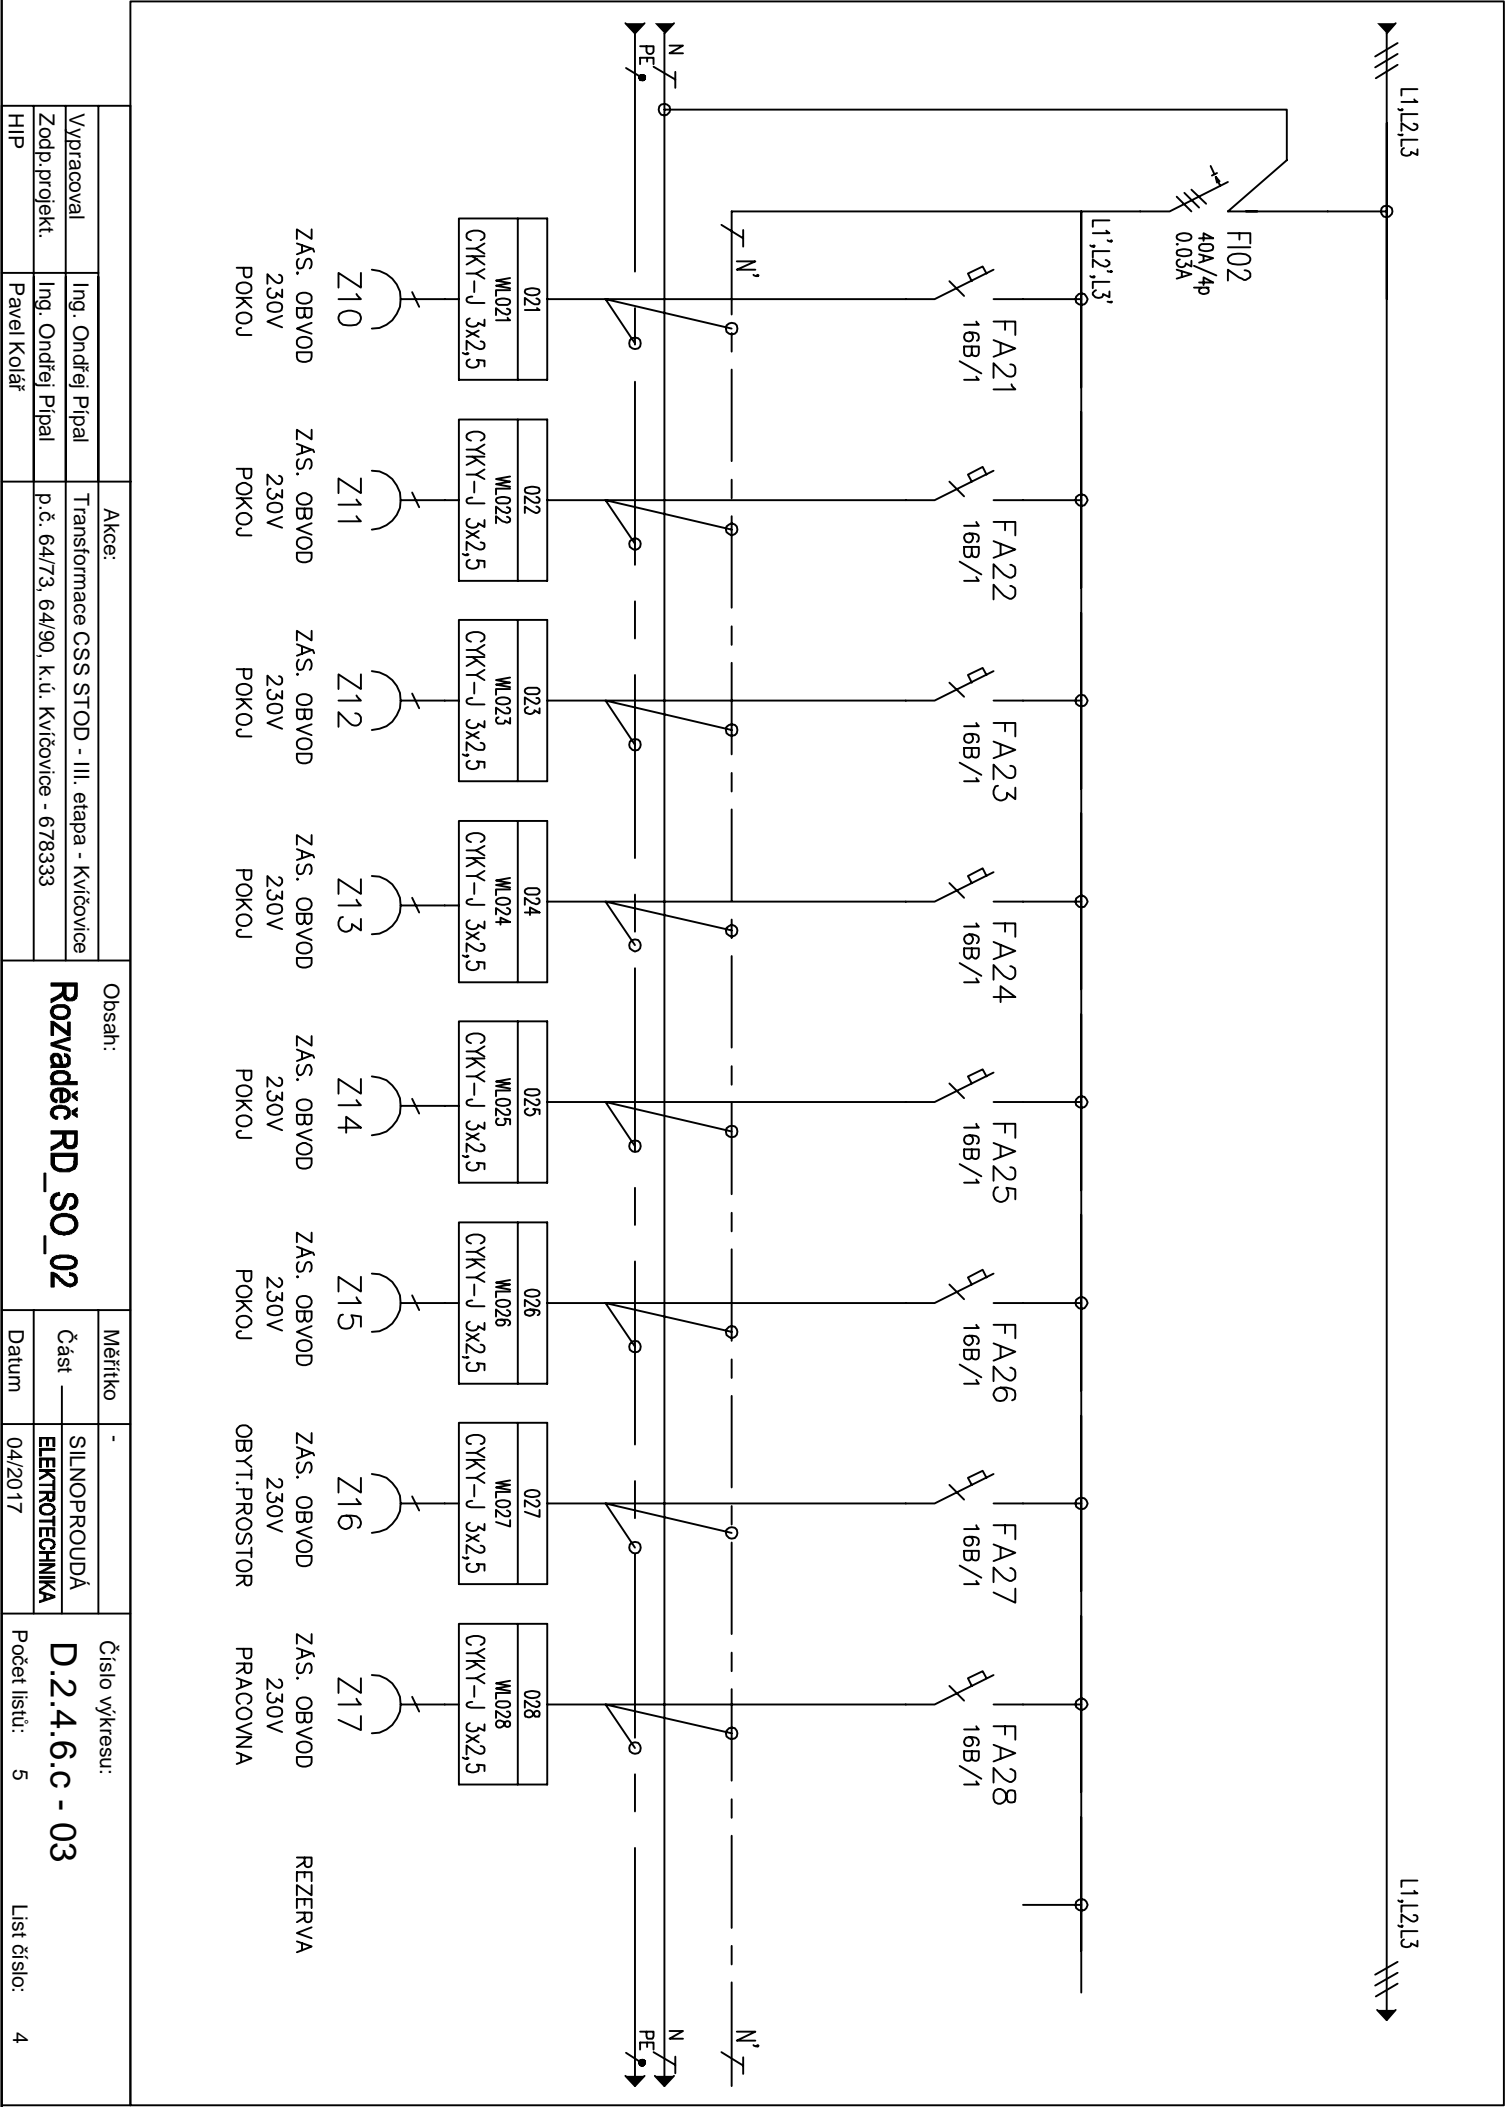

		Akce:		Obsah:		Měřitko		Číslo výkresu:	
Vypracoval	Ing. Ondřej Pipal	Transformace CSS STOD - III. etapa - Kvíčovice		Rozvaděč RD_SO_02		-		SILNOPROUDÁ	
Zodp. projekt.	Ing. Ondřej Pipal	p.č. 64/73, 64/90, k.ú. Kvíčovice - 678333				Část		ELEKTROTECHNIKA	
HIP	Pavel Kolář					Datum		04/2017	
						Počet listů:		5	
								List číslo:	
								4	

