






LEGENDA ZNAČEK:

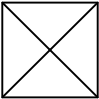


19"RACK 15U, 600x500x900

 


ZÁSUVKA DAT. 1xRJ45 cat.6
ZÁSUVKA DAT. 2xRJ45 cat.6
ZÁSUVKA SKS –1xRJ45 cat.6 (pod stropem,v podhledu)




WiFi




WIRELESS ACCESS POINT

 

SKS–Kabel UTP 4p. kat. 6 – V TR. V PODHLEDU, PODLAZE, STĚNĚ

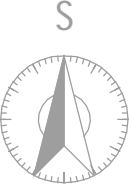

S

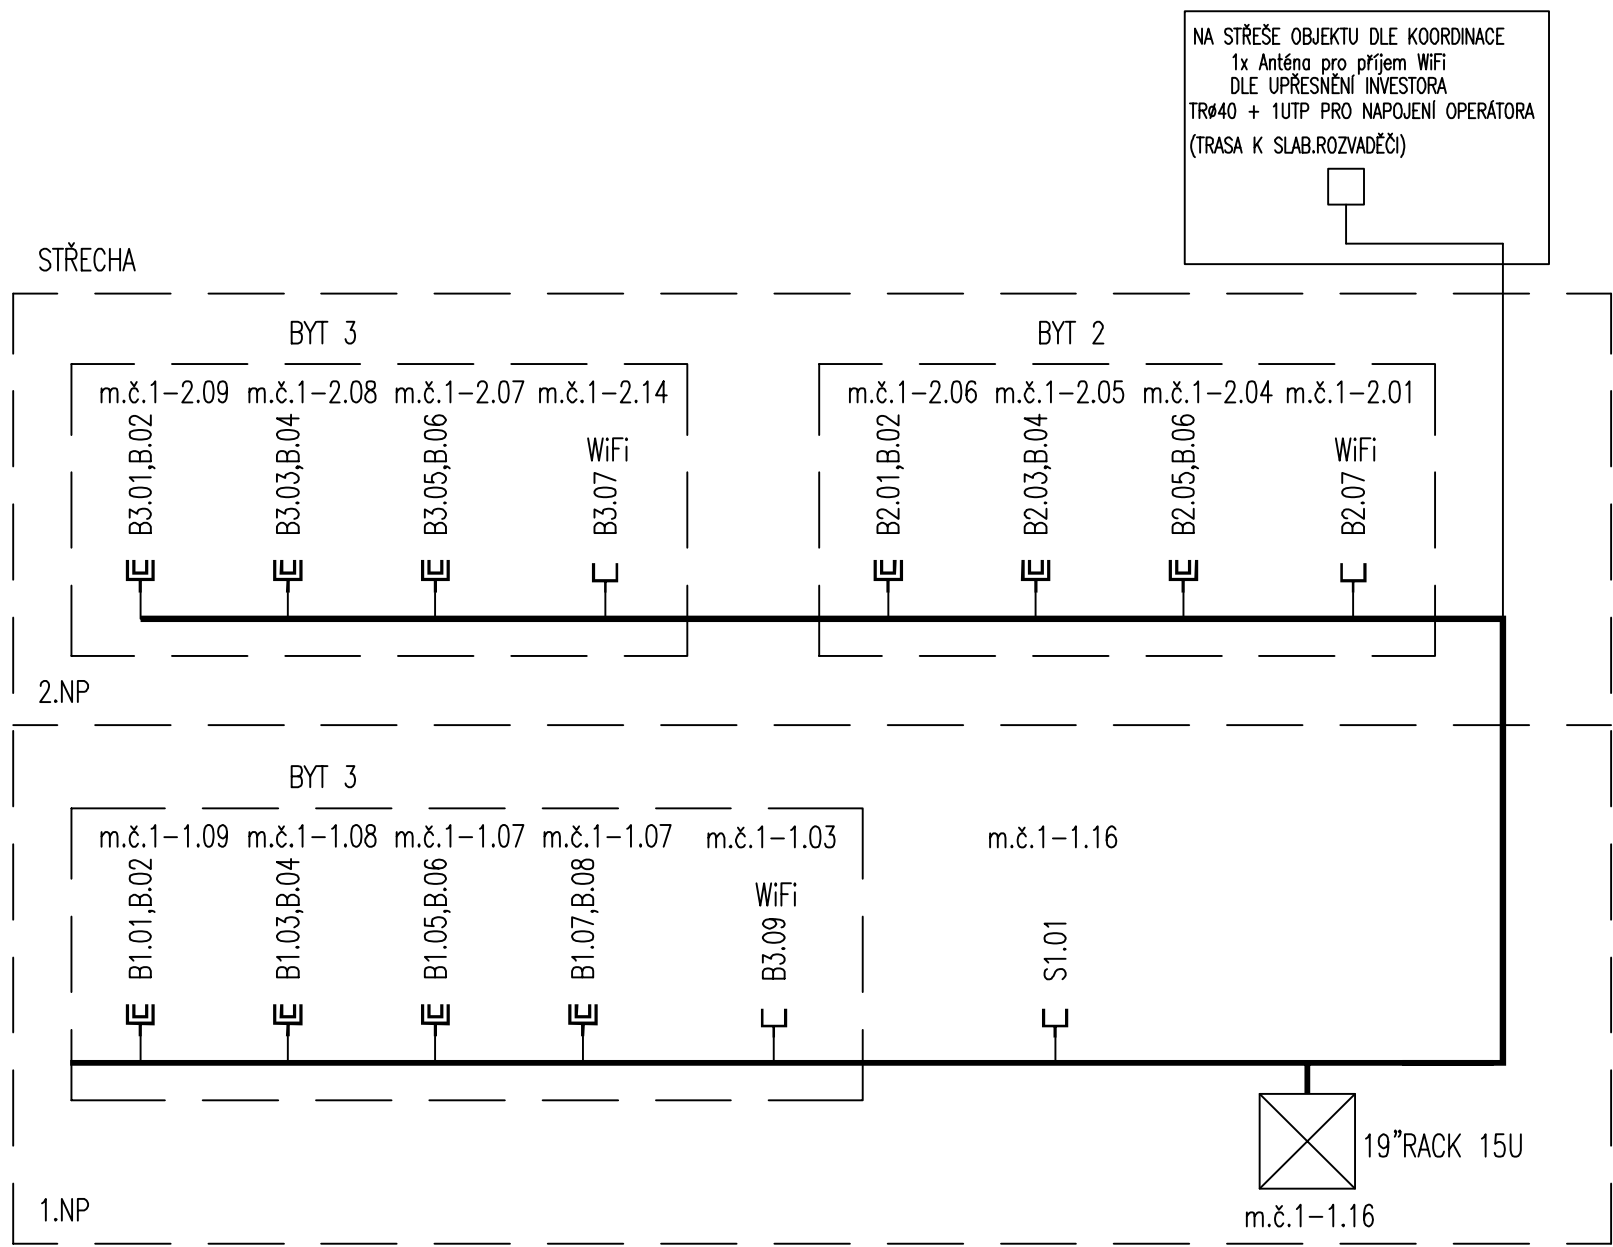

k.ú. Staňkov-ves - 798711, č.parc. st.156/1 ± 0,000 = 369,70 m n. m. (Bpv)

Generální projektant		
S V I Ž N		
Autor SVIŽN s.r.o. <small>korespondenční adresa</small> Havlíčkova 15, 110 00 Praha 1 <small>sidlo</small> Milady Horákové 298/123, 160 00 Praha 6 <small>ičo</small> 033 01 087 <small>kontakt</small> tel.: 606 062 636 mail.: info@svizn.com	HIP Pavel Kolář <small>kontakt</small> tel.: 776 076 255 mail.: kolar@svizn.com	Vypracoval Ing. Ondřej Pipal
	<small>Zodp. projektant</small> Ing. Ondřej Pipal	
	<small>číslo autorizace</small> ČKAIT 0013142	

Akce			
Transformace CSS STOD - III. etapa - Staňkov p.č. st. 156/1, k.ú. Staňkov-ves - 798711			
Stavebník			
Centrum sociálních služeb Stod, příspěvková organizace, 28. října 377, 333 01 Stod			
Stupeň	Měřítko	Revize	Datum
DPS			04 / 2017

Označení části	Část
D.1	SO.01
Číslo profese	Profese
D.1.4.7	SLABOPROUDÁ ELEKTROTECHNIKA
Číslo přílohy	Příloha
D.1.4.7.c-01	SCHÉMA SK