

LEGENDA POTRUBÍ


- PLYNOVOD NTL LISOVANÁ Cu
- CHRÁNIČKA PLYNOVODU OCEL

LEGENDA ZNAČEK

- ZMĚNA VÝŠKOVÉ ÚROVNĚ POTRUBÍ

LEGENDA ARMATUR

- KULOVÝ KOHOUT

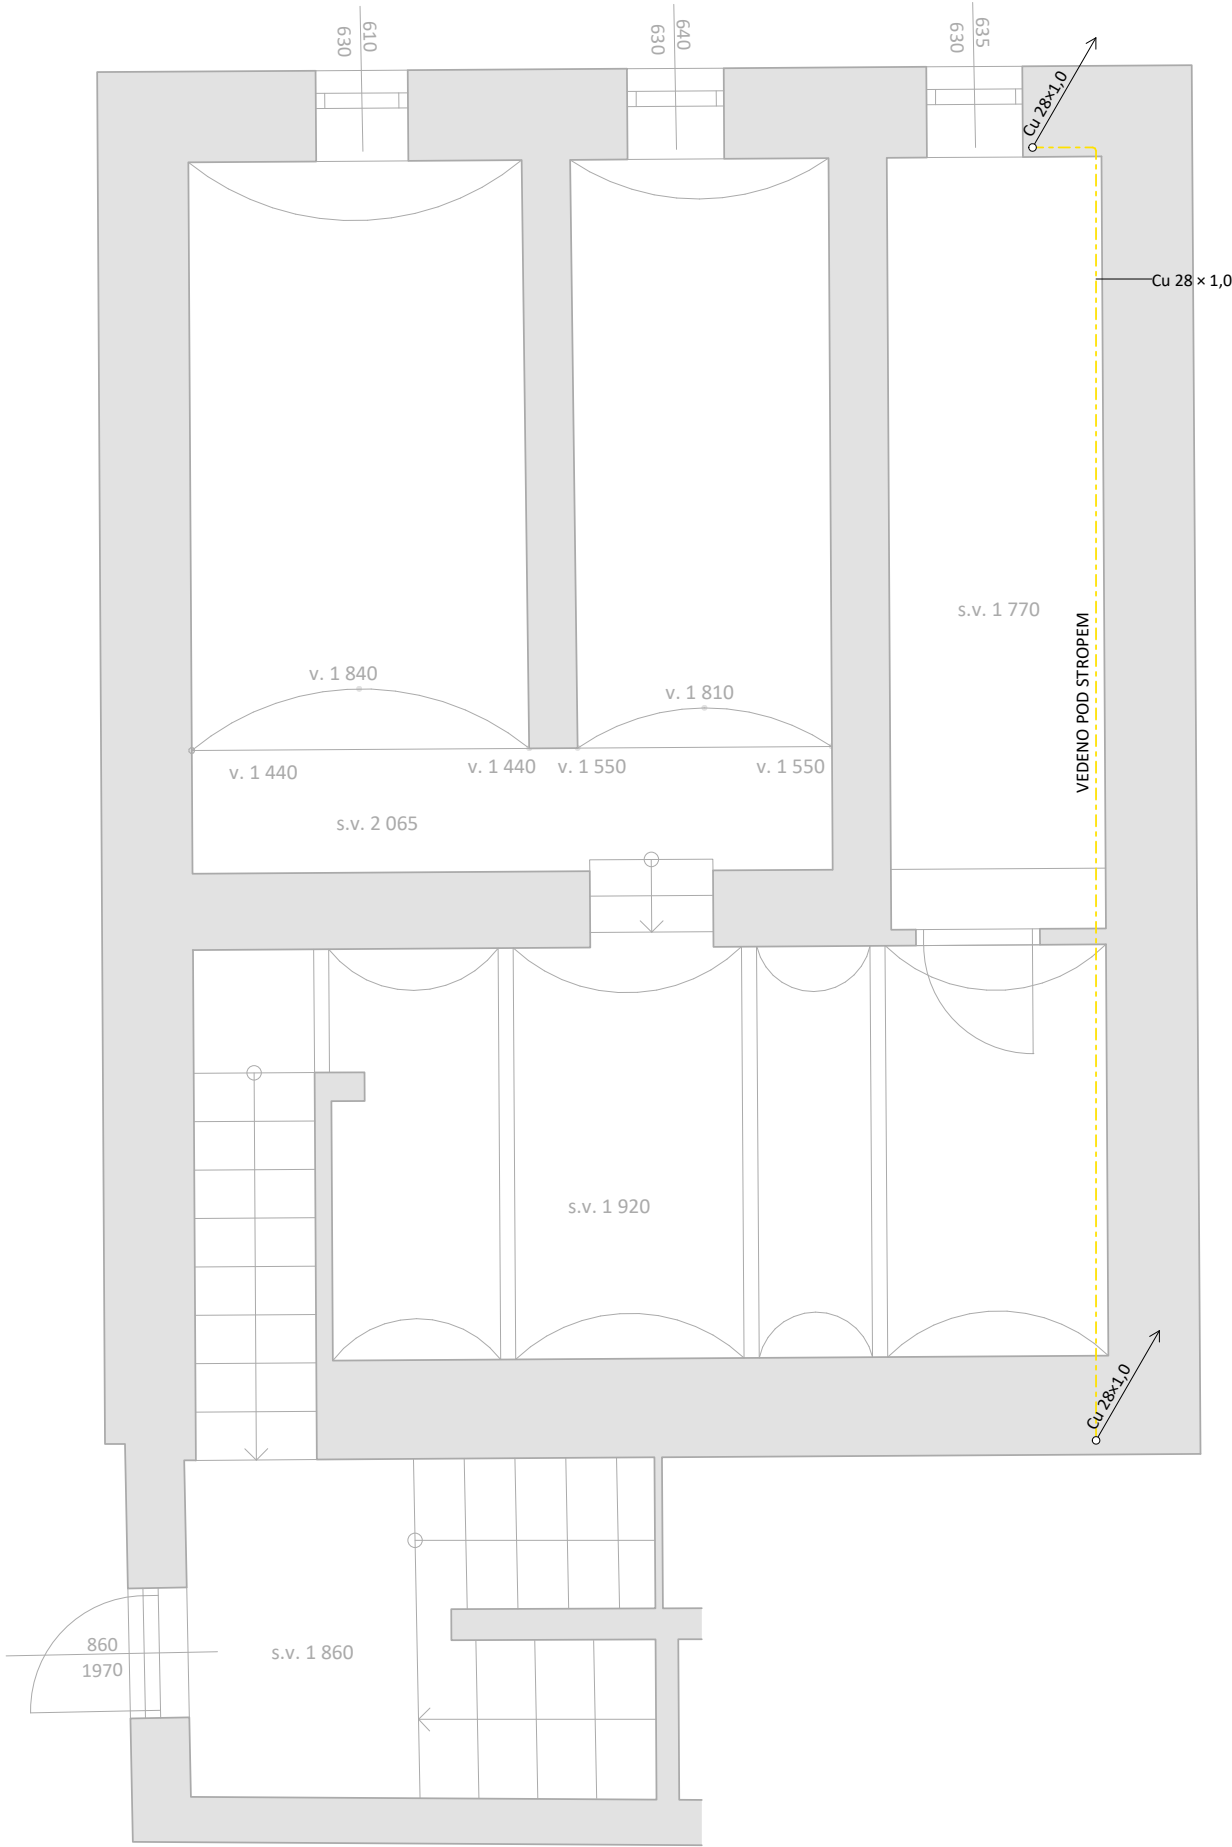

POZNÁMKY

- V PŘÍPADĚ DISPOZIČNÍCH ZMĚN OVĚŘIT KOLIZE S OSTATNÍM INSTALAČNÍM VEDENÍM A UVEDENÉ VÝŠKOVÉ ÚDAJE POTRUBÍ MÍSTNĚ UPRAVIT.
- PŘED MONTÁŽÍ VŠECH ZAŘÍZENÍ JE NUTNÁ KOORDINACE VŠECH INSTALACÍ.
- VEŠKERÉ PROSTUPY ZÁKLADOVÝMI KONSTRUKCEMI BUDOU OPATŘENY OCELOVOU CHRÁNIČKOU.
- POZICE POTRUBÍ MĚŘENA OD HRUBÝCH KONSTRUKČNÍCH PRVKŮ.
- MATERIÁL NOVÉHO VNITŘNÍHO PLYNOVODU – MĚĎ LISOVANÁ.
- VEŠKERÁ MONTÁŽ PROBĚHNE V SOULADU S INSTRUKCEMI OD VÝROBCE.
- V PŘÍPADĚ ZASEKÁNÍ PLYNOVÉHO POTRUBÍ DO ZDI NESMÍ BÝT Z MONTOVÁNO Z DÍLŮ, DÁLE JE NUTNÉ UMÍSTIT POTRUBÍ V DRÁŽCE DO MALTOVÉHO LOŽE, ABY SE ZABRÁNILO PŘÍPADNÉMU ÚNIKU DO ZDIVA.

k.ú. Staňkov-ves - 798711, č.parc. st.156/1

± 0,000 = 369,70 m n. m. (Bpv)

Generální projektant		
S V I Ž N		
Autor SVIŽN s.r.o. korenspondenční adresa Havlíčková 15, 110 00, Praha 1 sídl o Milady Horákové 298/123, 160 00, Praha 6 I Č O 033 01 087 kontakt tel.: 606 062 636 mail.: info@svizn.com	HIP Pavel Kolář kontakt tel: 776 076 255 mail: kolar@svizn.com	Vypracoval Ing. Jakub Hodula Bc. Lukáš Hovorka
	Zodpovědný projektant Ing. arch. Marta Mezerová	
	číslo autorizace ČKA 04 407	

Akce			
Transformace CSS STOD - III. etapa - Staňkov			
p.č. st. 156/1, k.ú. Staňkov-ves - 798711			
Stavebník			
Centrum sociálních služeb Stod, příspěvková organizace, 28. října 377, 333 01 Stod			
Stupeň	Měřítko	Revize	Datum
DPS	1 : 50		08/2017

Označení části	Část
D.1	SO.01
Číslo profese	Profese
D.1.4.2	PLYNOVÁ ODBĚRNÁ ZAŘÍZENÍ
Číslo přílohy	Příloha
D.1.4.2.b – 01	PŮDORYS 1. PP