


MO2p 13,5/8,0/50

CHODNÍK	TRÁVNÍK	VOZOVKA	PARKOVACÍ PRUH	CHODNÍK
SO 102		SO 101	SO 102	

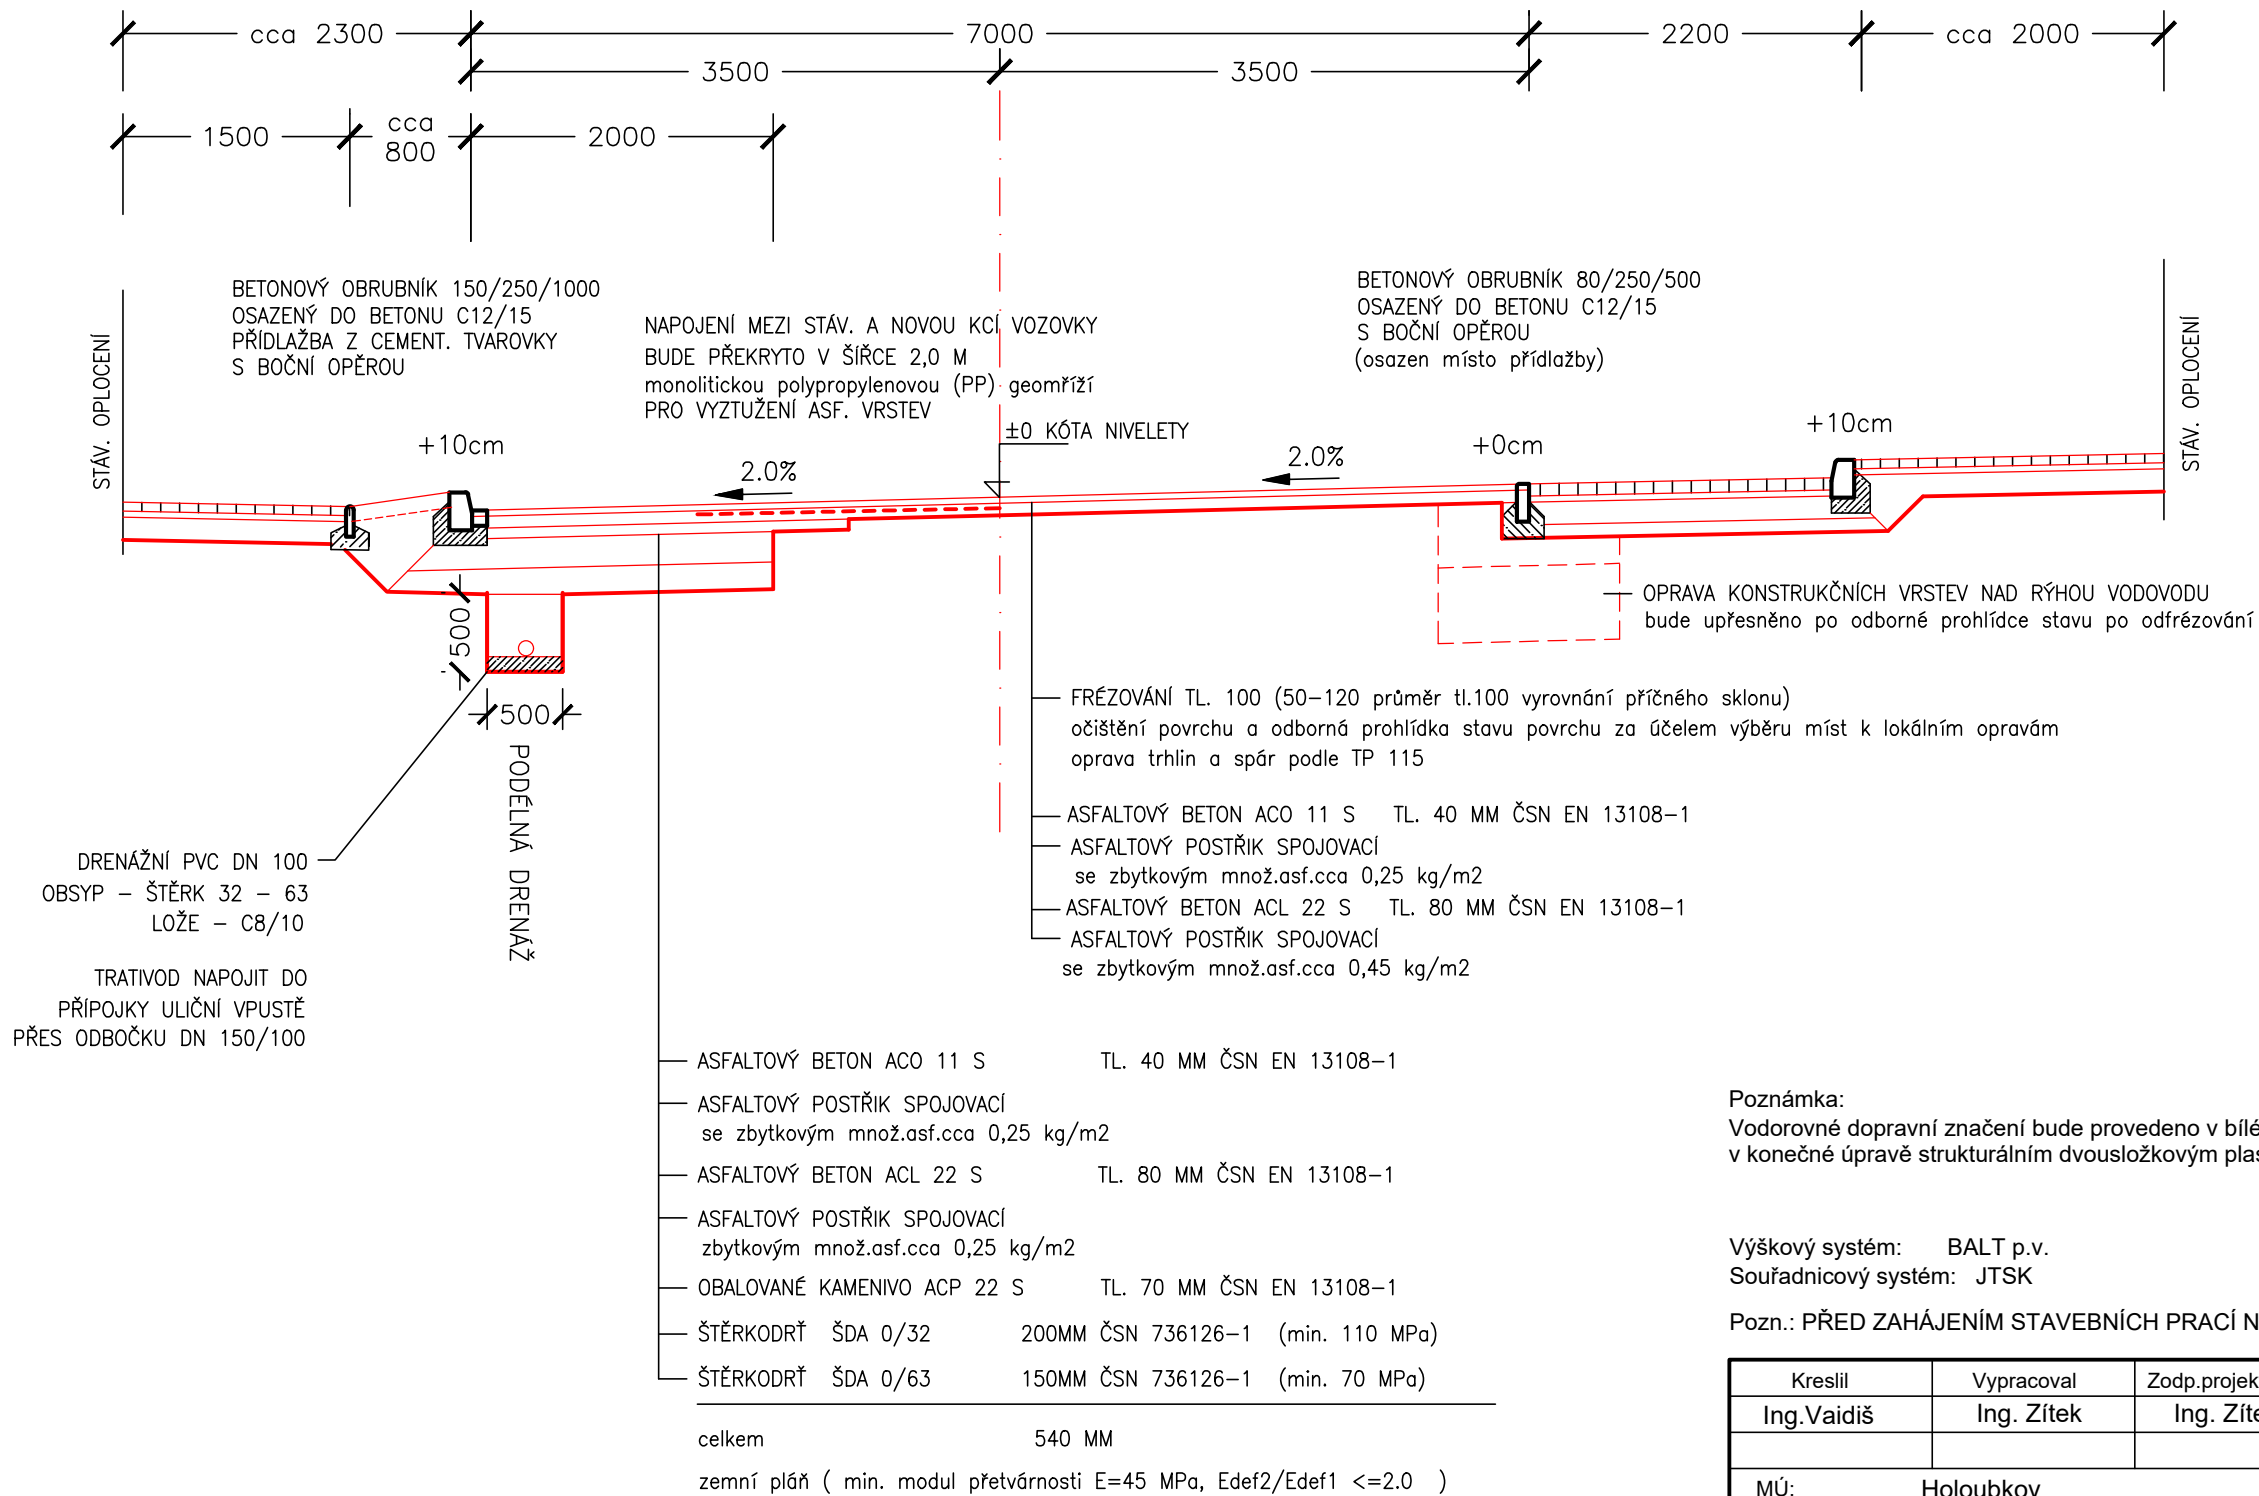


PŘÍČNOU SPÁRU NA ZÚ a KÚ ZAŘÍZNOUT
A OŠETŘIT TRVALE PRUŽNOU ZÁLIVKOU

Poznámka:
Vodorovné dopravní značení bude provedeno v bílé barvě ve dvou etapách, nejprve stříkané barvou a
v konečné úpravě strukturálním dvousložkovým plastem, šípky a stíny budou prováděny ručně štěrkovým plastem.

Výškový systém: BALT p.v.
Souřadnicový systém: JTSK

Pozn.: PŘED ZAHÁJENÍM STAVEBNÍCH PRACÍ NUTNO VYTÝČIT PODZEMNÍ INŽ. SÍŤ !!

Kreslil	Vypracoval	Zodp.projektant	HIP		Zitek - IP projekt s.r.o. Částkova 55 326 00 Plzeň tel./fax: 377 377 855	
Ing.Vaidiš	Ing. Zítek	Ing. Zítek				
MÚ:	Holoubkov			Formát	2 A4	
Objednatel:	SÚSPK + Obec Holoubkov			Datum	11/2017	
Akce:	HOLOUBKOV - II/605 PRŮTAH - 1.etapa SO - 101 KOMUNIKACE			Účel	PDPS	
				Číslo zakázky	32-14	
				Měřítko	1 : 50	
Obsah:	VZOROVÝ PŘÍČNÝ PROFIL - km ZÚ - 0,450			Číslo výkresu	4	Číslo kopie