


CHODNÍK	VOZOVKA	OSTRŮVEK	VOZOVKA	N.K.	TRÁVNÍK
SO 102	SO 101				

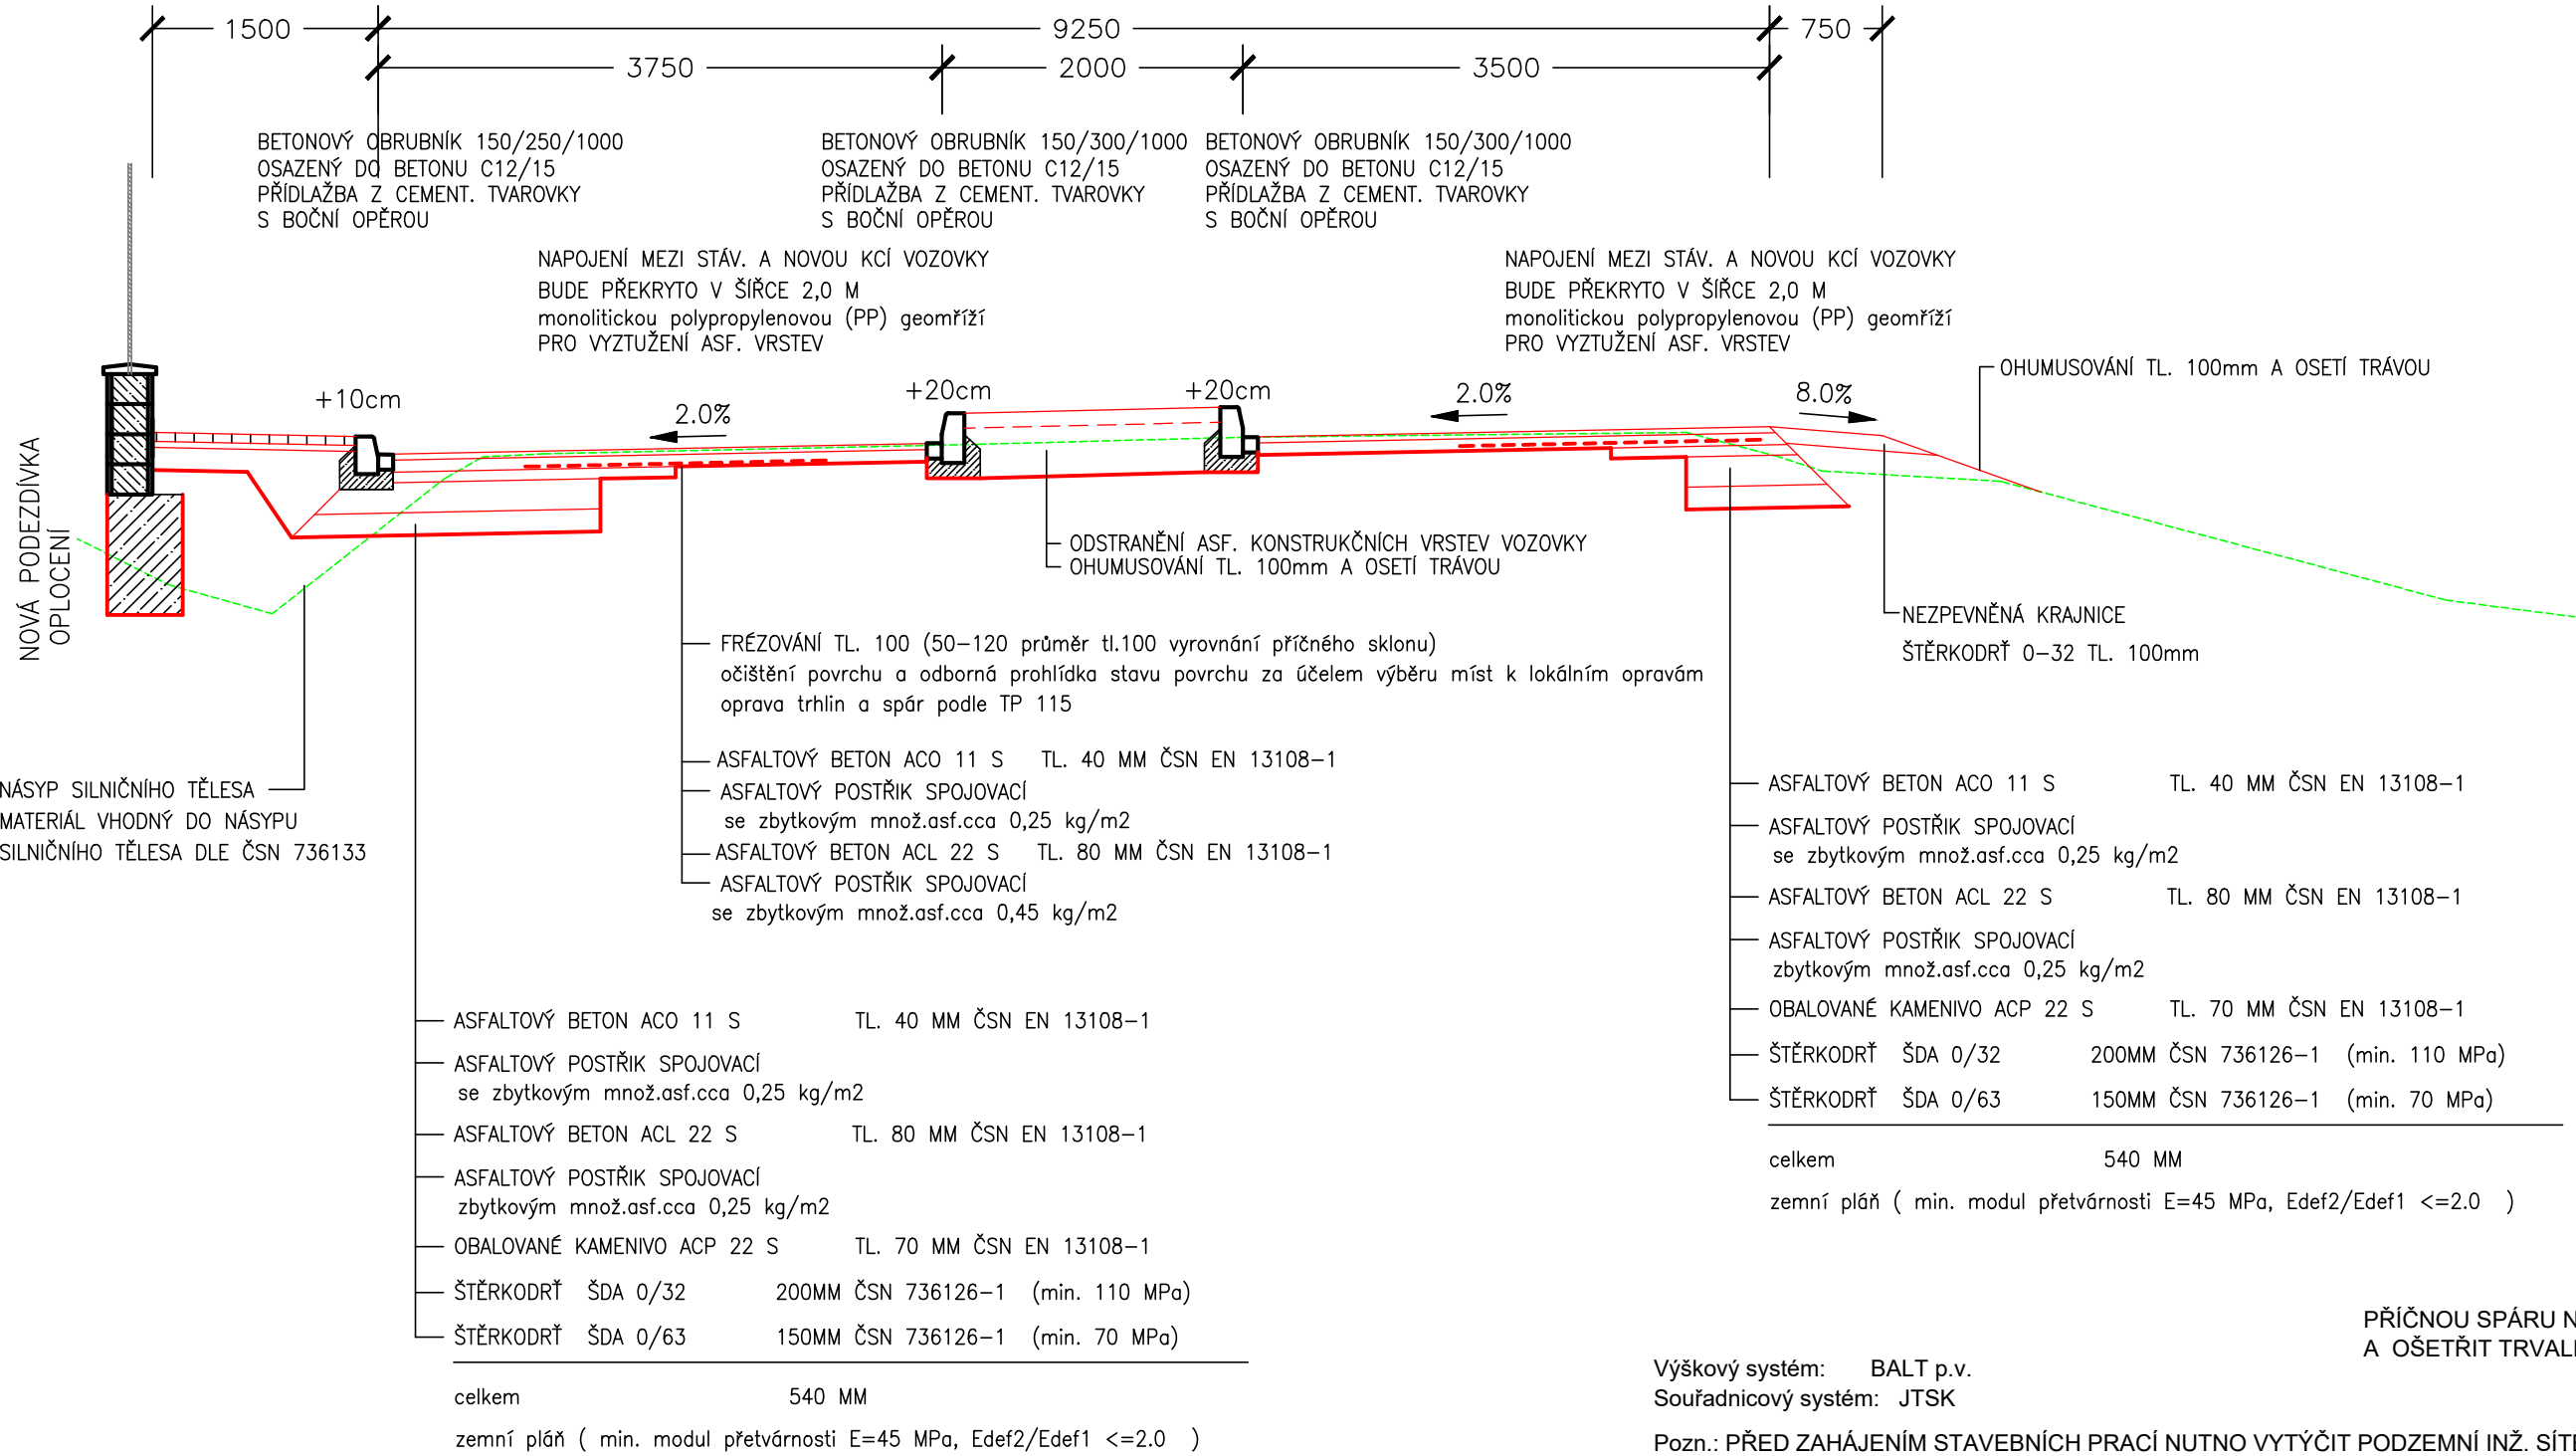


PŘÍČNOU SPÁRU NA ZÚ a KÚ ZAŘÍZNOUT  
A OŠETŘIT TRVALE PRUŽNOU ZÁLIVKOU

Výškový systém: BALT p.v.  
Souřadnicový systém: JTSK

Pozn.: PŘED ZAHÁJENÍM STAVEBNÍCH PRACÍ NUTNO VYTÝČIT PODZEMNÍ INŽ. SÍTĚ !!

Poznámka:  
Vodorovné dopravní značení bude provedeno v bílé barvě ve dvou etapách, nejprve stříkané barvou a  
v konečné úpravě strukturálním dvousložkovým plastem, šipky a stíny budou prováděny ručně stěrkovým plastem.

Kreslil	Vypracoval	Zodp.projektant	HIP		Zítek - IP projekt s.r.o.	
Ing.Vaidiš	Ing. Zítek	Ing. Zítek			Částkova 55	
					326 00 Plzeň	
MÚ:	Holoubkov				tel./fax: 377 377 855	
Objednatel:	SÚSPK + Obec Holoubkov			Formát	2 A4	
Akce:	HOLOUBKOV - II/605 PRŮTAH - 1.etapa  SO - 101 KOMUNIKACE			Datum	11/2017	
				Účel	PDPS	
				Číslo zakázky	32-14	
				Měřítko	1 : 50	
Obsah:	VZOROVÝ PŘÍČNÝ PROFIL - km 0,450 - KÚ			Číslo výkresu  5	Číslo kopie	