


soukromý pozemek	chodník	trávník	vozovka
------------------	---------	---------	---------

- ② Plotový sloupek výška 200 cm
Pletivo poplastované PVC 125 cm výška, 50x50 mm, zelené

PLOTOVÁ STŘÍŠKA PŘÍRODNÍ KB
350 x 390 x 65 mm
TVAROVKA BETONOVÁ PŘÍRODNÍ KB
295 x 190 x 390 mm
VYPLNĚNÁ BETONOVOU ŽÁLVKOU – C20/25

BETONOVÝ ZÁKLADOVÝ PAS – C12/15

- ① ze základu vytažena výztuž profil C12 dl. 1400 mm
po 200 mm, 700 mm pod horní líc základu

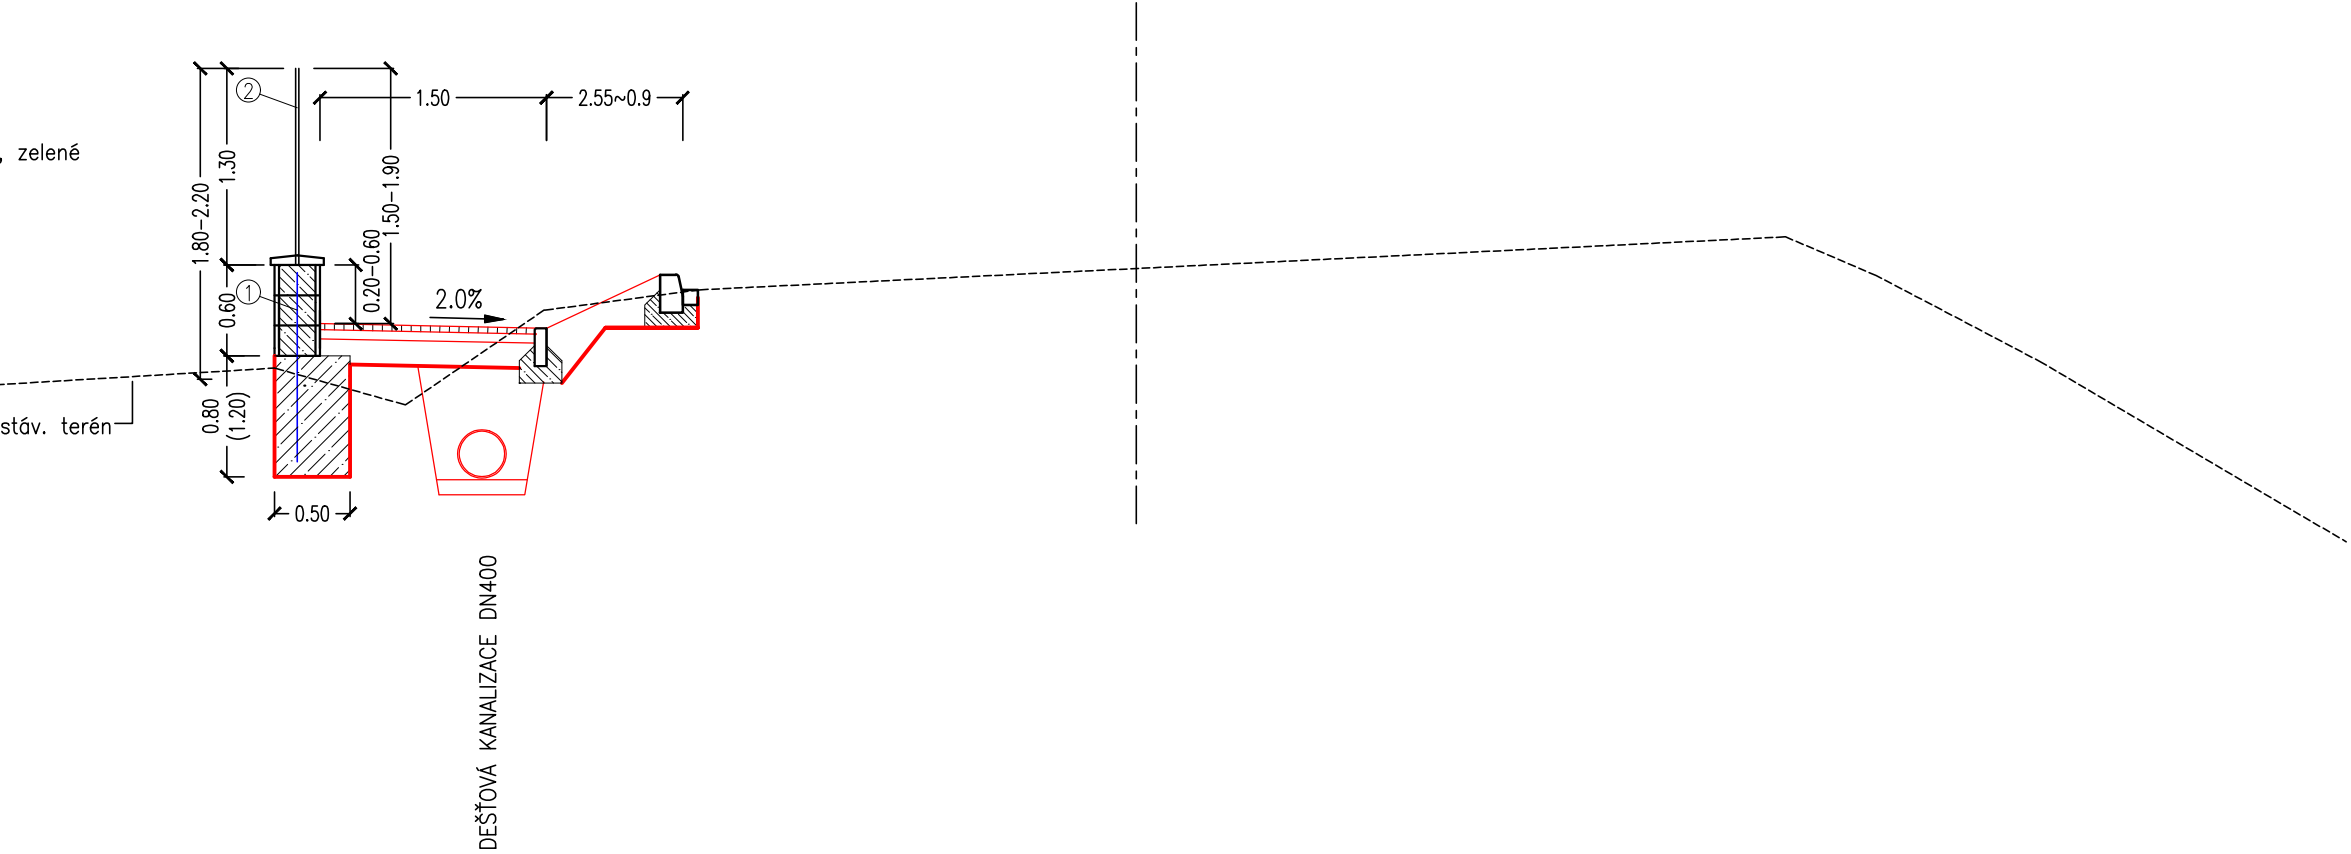

Mezi sloupky bude nataženo drátěné poplastované pletivo se zapleteným napínacím drátem nahoře a dole

- průměr drátu: 2,5 mm po poplastování (napínací drát 3,5 mm)
- velikost oka: 50 x 50 mm
- výška 125 cm

- Sloupek na plot o průměru 38 mm - průběžný sloupek
- rohové a koncové sloupky průměru 48 mm
- Povrch vypalovaná prášková barva vysoké kvality s dlouhou životností.
- Sloupek je žárově pozinkován z obou stran
- Součástí sloupku je plastová čepička zelené barvy.

Výškový systém: BALT p.v.
Souřadnicový systém: JTSK

Pozn.: PŘED ZAHÁJENÍM STAVEBNÍCH PRACÍ NUTNO VYTÝČIT PODZEMNÍ INŽ. SÍŤ !!

Kreslil	Vypracoval	Zodp.projektant	HIP		Zítek - IP projekt s.r.o. Částkova 55 326 00 Plzeň tel./fax: 377 377 855	
Ing.Vaidiš	Ing. Zítek	Ing. Zítek				
MÚ: Holoubkov						
Objednatel: Obec Holoubkov				Formát	2 A4	
Akce: HOLOUBKOV - II/605 PRŮTAH - 1.etapa SO - 102 - MÍSTNÍ KOMUNIKACE, CHODNÍKY				Datum	11/2017	
				Účel	PDPS	
				Číslo zakázky	32-14	
				Měřítko	1 : 50	
Obsah: OPLOCENÍ - VZOROVÝ PŘÍČNÝ ŘEZ				Číslo výkresu 13	Číslo kopie	