




ULIČNÍ VPUŠŤ BETONOVÁ

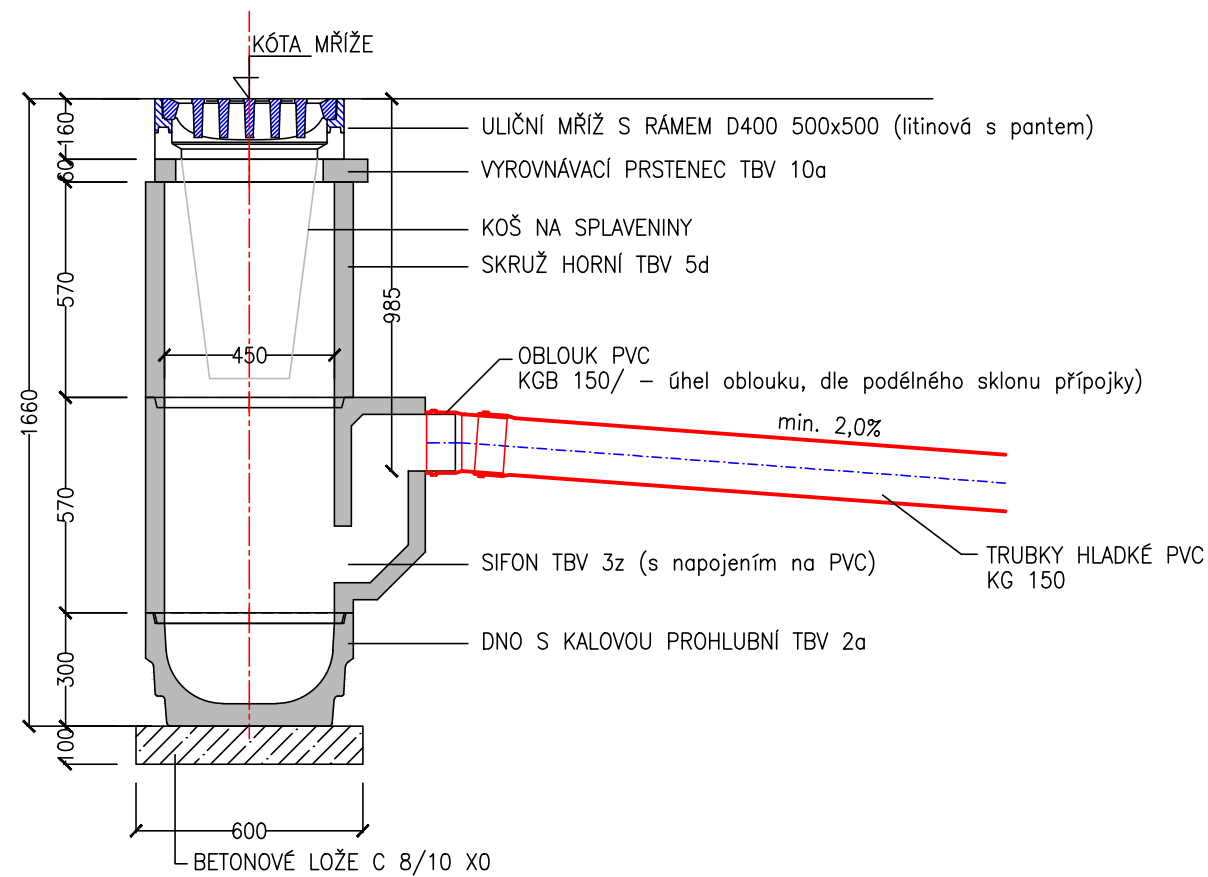

VZOROVÝ PŘÍČNÝ PROFIL
KANALIZAČNÍ PŘÍPOJKA

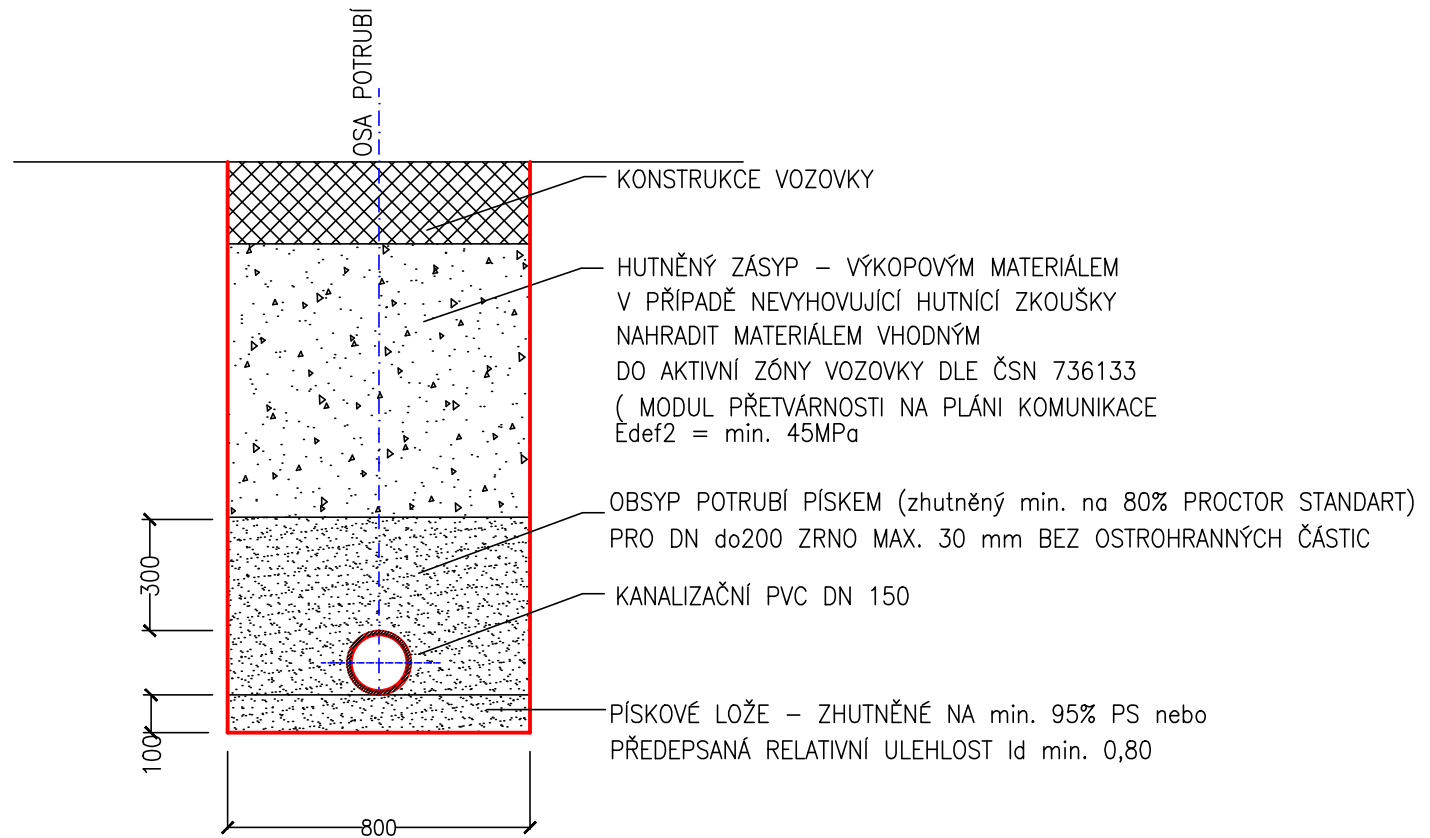

Výškový systém: BALT p.v.
Souřadnicový systém: JTSK
Pozn.: PŘED ZAHÁJENÍM STAVEBNÍCH PRACÍ NUTNO VYTÝČIT PODZEMNÍ INŽ. SÍŤ !!

Kreslil	Vypracoval	Zodp.projektant	HIP	 <div>Zítek - IP projekt s.r.o. Částkova 55 326 00 Plzeň tel./fax: 377 377 855</div>	
Ing.Vaidiš	Ing. Zítek	Ing. Zítek			
MÚ: Holoubkov				Formát	2 A4
Objednatel: SÚSPK + Obec Holoubkov				Datum	11/2017
Akce: HOLOUBKOV - II/605 PRŮTAH - 1.etapa SO - 102 MÍSTNÍ KOMUNIKACE, CHODNÍKY				Účel	PDPS
				Číslo zakázky	32-14
				Měřítko	
Obsah: ULIČNÍ VPUŠŤ				Číslo výkresu	Číslo kopie
				8	