


↶

MÝTO

POHLED NA NÁTOK

ROKYCANY

↷

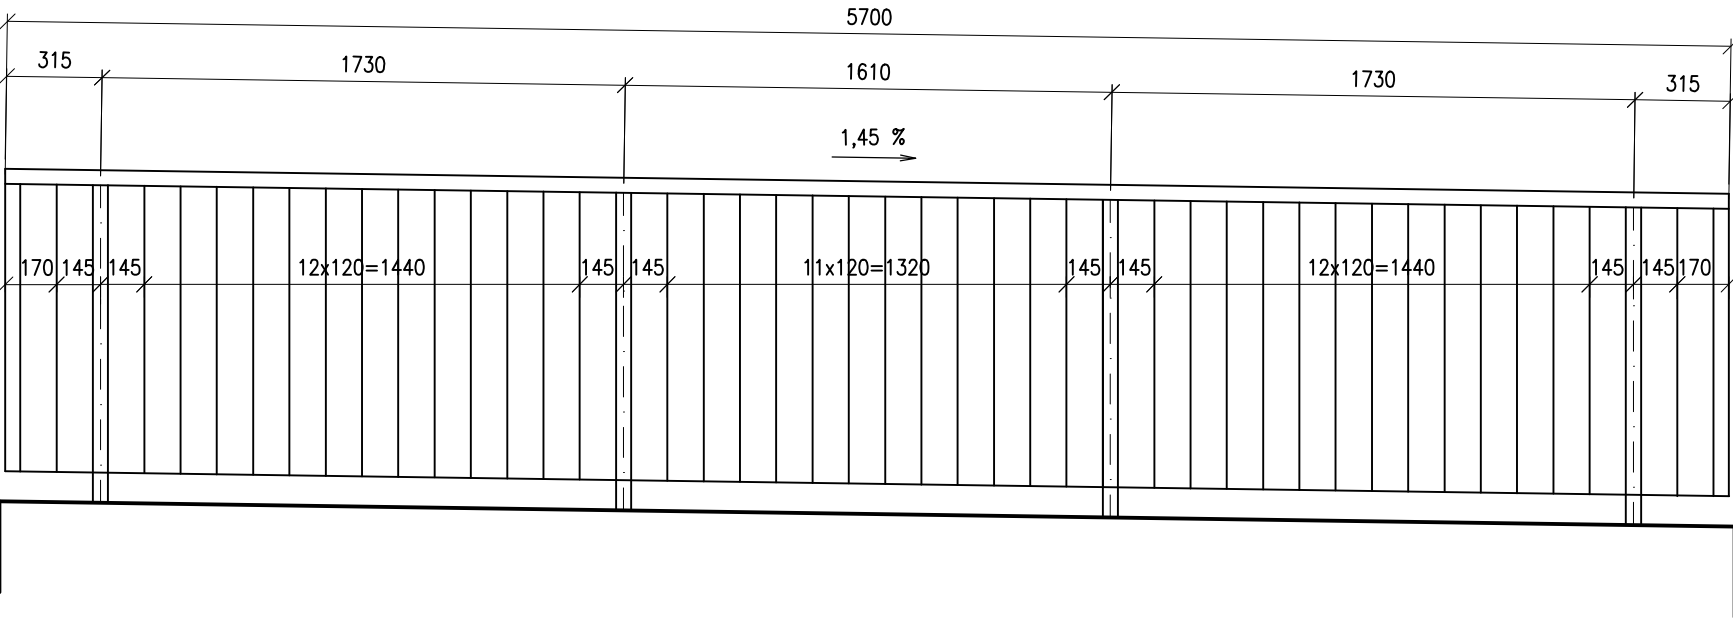


↶

ROKYCANY


POHLED NA VÝTOK

MÝTO

↷

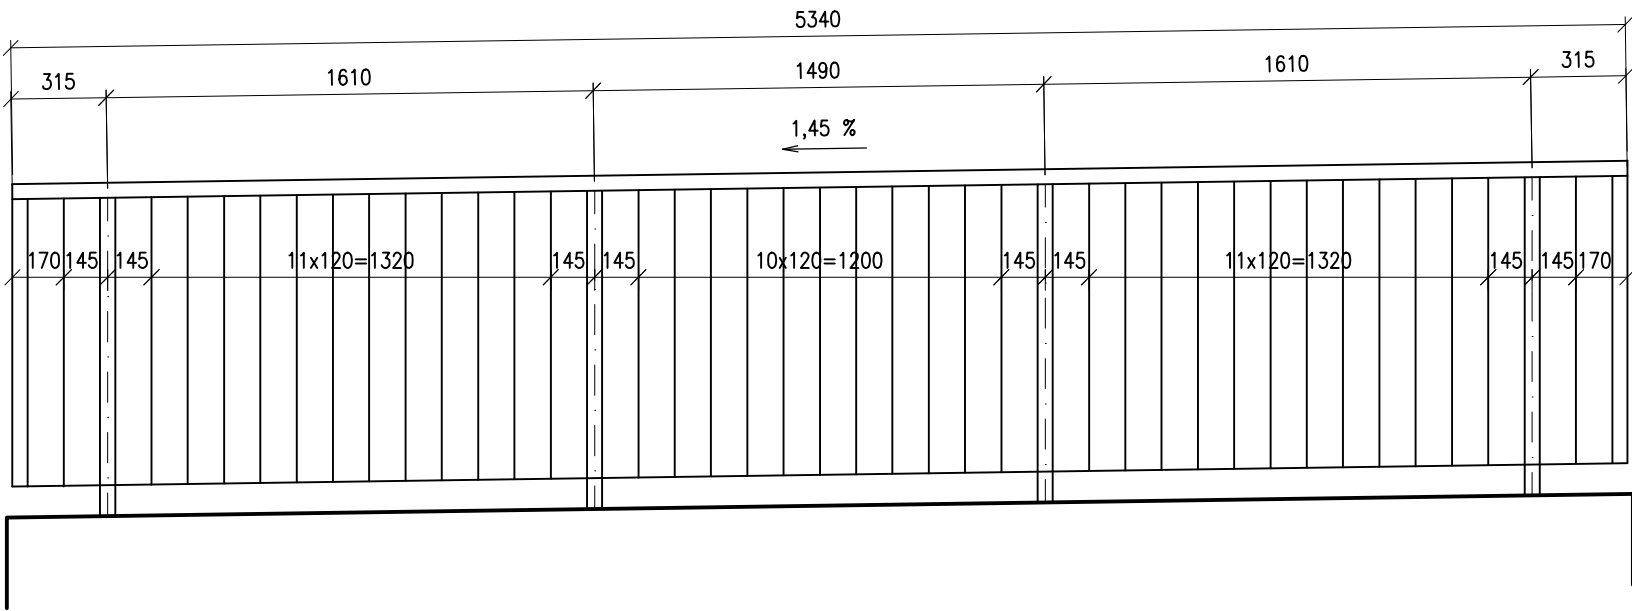

PŮDORYS NÁTOK

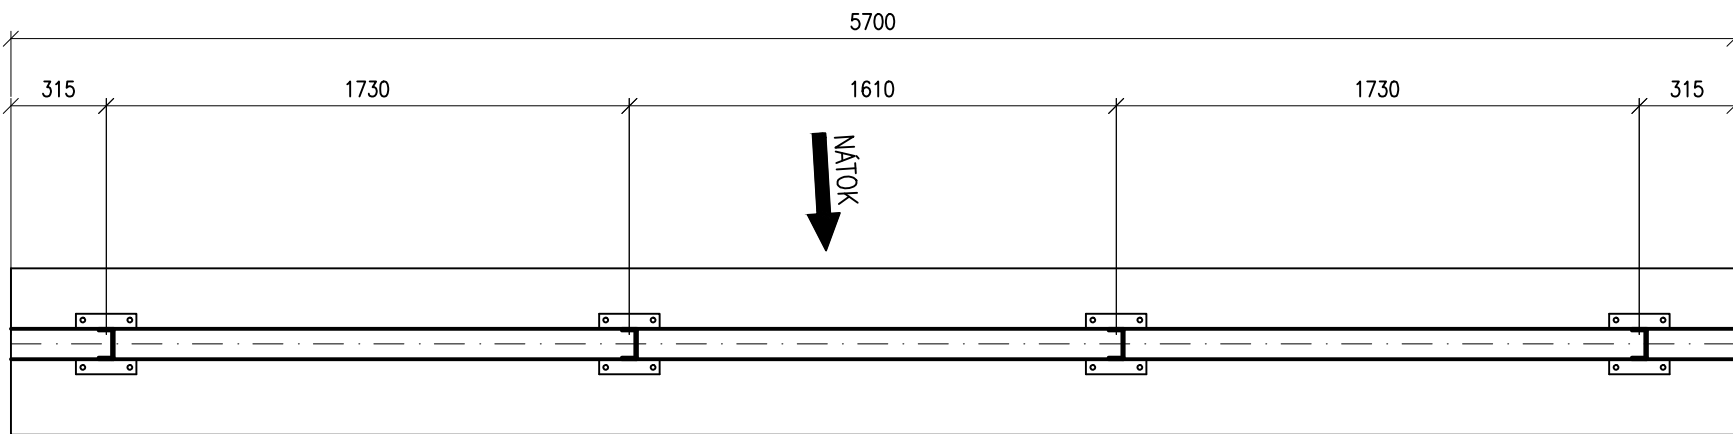


↶

ROKYCANY


MÝTO

↷

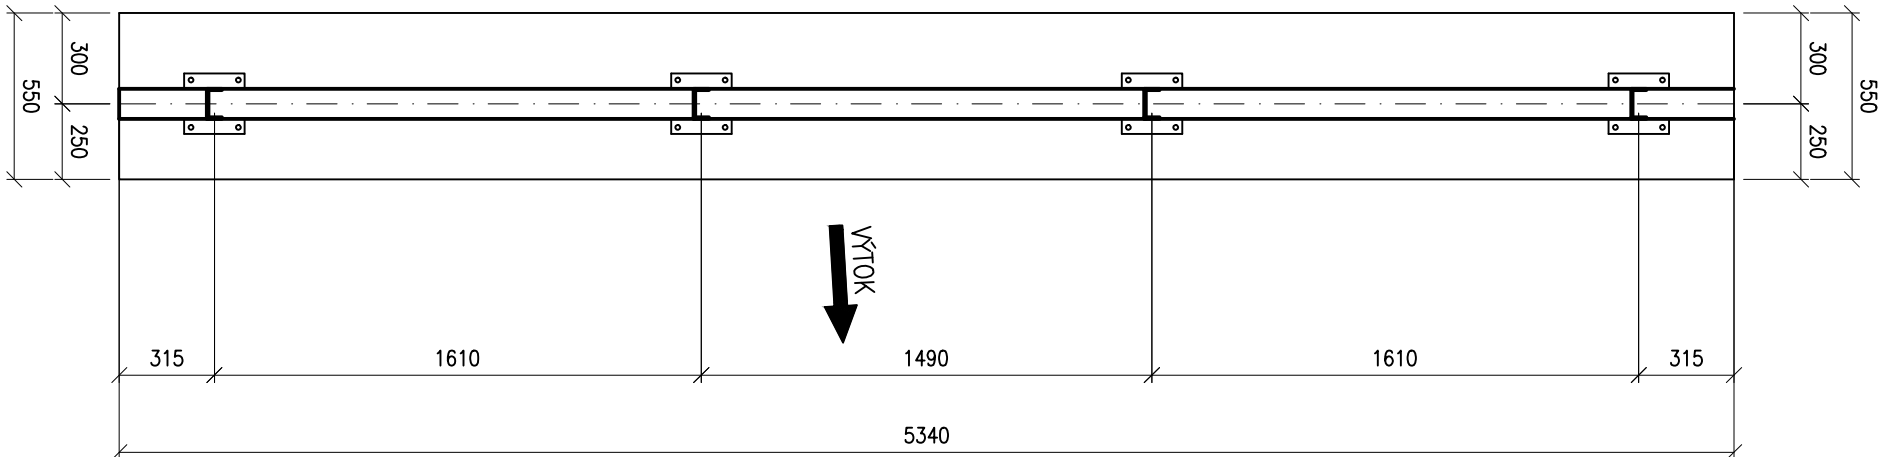

PŮDORYS VÝTOK

VZOROVÝ ŘEZ

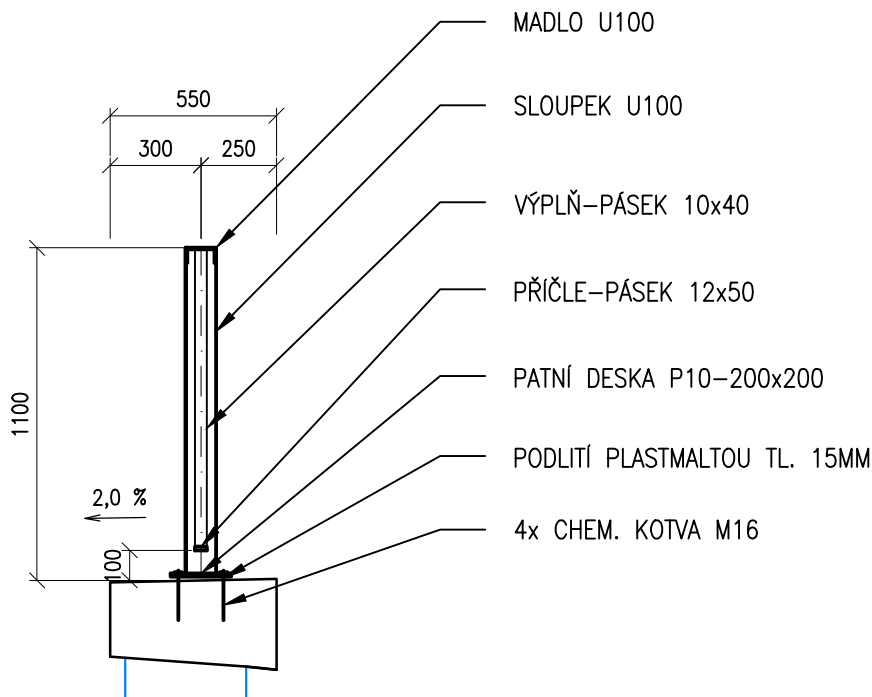

VÝPIS MATERIÁLU

typ	pr.	délka [mm]	ks	délka celkem [m]			
				U100	10x40	12x50	10x200
N-madlo	U100	5700	1	5,7			
	U100	980	2	1,96			
N-sloupek	U100	1070	4	4,28			
N-pásek	10x40	980	40		39,2		
N-příčle	12x50	1725	2			3,45	
		1605	1	1,605		1,605	
		310	2	0,62		0,62	
N-p.deska	10x200	200	4	0,8			0,8
V-madlo	U100	5340	1	5,34			
	U100	980	2	1,96			
V-sloupek	U100	1070	4	4,28			
V-pásek	10x40	980	37		36,26		
V-příčle	12x50	1485	1			1,485	
		1605	2			3,21	
		310	2			0,62	
V-p.deska	10x200	200	4				0,8
			celkem [m]	26,545	75,46	10,99	1,6
			[kg/m]	10,6	3,14	4,71	15,7
			celkem [kg]	281,4	236,9	51,8	25,1
			CELKEM TRUBKY (+10%)		654,7 kg		

POZNÁMKY:

- MATERIÁL S235JRG2
- POVRCHOVÁ ÚPRAVA ŽÁROVÝM ZINKOVÁNÍM

VED. PROJEKTANT	ZODP. PROJEKTANT	VYPRACOVAL	KRESLIL	ING. MARTIN KRÁTKÝ BRANDEJSOVO NÁM. 1219/1, 165 00 PRAHA IČ 885 883 60, TEL. +420 724 818 931	
ING. PETR ZÍTEK	ING. TOMÁŠ ČÁSTKA	ING. MARTIN KRÁTKÝ	ING. MARTIN KRÁTKÝ		
KRAJ	PLZEŇSKÝ	KAT.ÚZEMÍ	HOLOUBKOV		
OBJEDNATEL	SÚS PK p.o., KOTEROVSKÁ 162, 326 00 PLZEŇ			FORMÁT	1x A2
AKCE  <					

ZÁBRADLÍ  
SO201 RÁMOVÝ PROPUSTEK