

Katastrální území
Druh pozemku
Číslo parcely
Šachta

Směrové poměry v uzlech

ČSOV nátok
bezpečnostní přeliv
[1:500/100]

Hloubka výkopu

Hloubka dna potrubí


Kóta dna potrubí

Kóta původního terénu

Staničení [km]

Staničení [m]

Sklon ‰ - Délka v m
DN - Materiál - Délka v m
Kapacitní průtok (l/s) - rychlost (m/s)

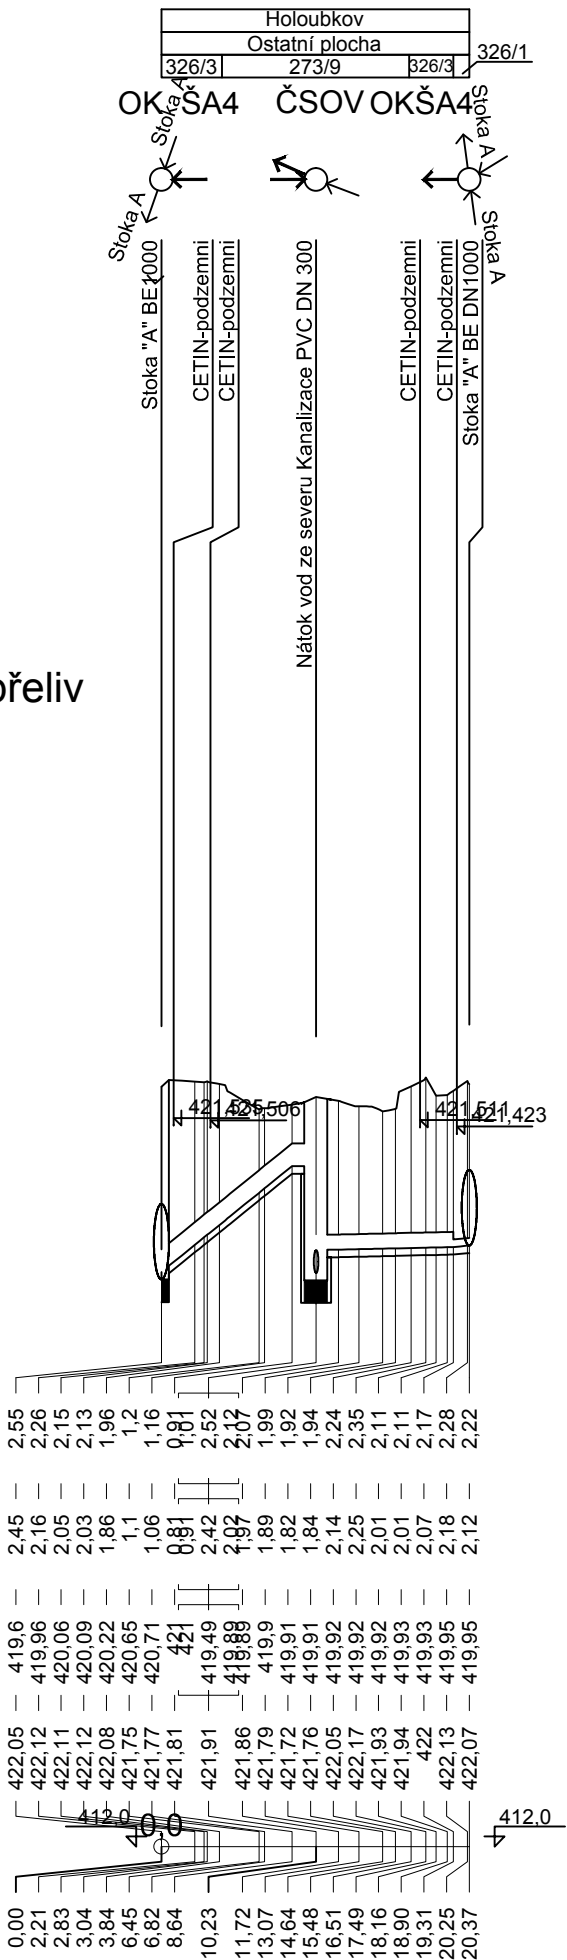

Sklon ‰ - Délka v m	
A1	0,0, 3,08
A2	-19,0, 1,05
DN - Materiál - Délka v m	
B1	100, PVC, 1,05
Kapacitní průtok (l/s) - rychlost (m/s)	
C1	0,00, 0,00
C2	32,98, 1,05
C3	11,39, 1,45

ODPOVĚDNÝ PROJEKTANT		KONTRLOVAL		VYPRACOVAL	
Ing. Lubomír Macek, CSc., MBA		Ing. Lubomír Macek, CSc., MBA		Ing. Lubomír Macek	
KRAJ: Plzeňský		PÚ: Rokycany		SÚ: Rokycany	
OÚ: Holoubkov		INVESTOR: Obec Holoubkov		NÁZEV PROJEKTU	
Holoubkov - rekonstrukce kanalizace Chejlavy		DATUM		09/2017	
		FORMÁT		2xA4	
		MĚŘÍTKO		1:500/100	
		STUPEŇ		DSP/DPS	
		ČÍS.ZAKÁZKY		SL4001500053	
NÁZEV VÝKRESU		ARCHIVNÍ.ČÍS		SL4001500053	
		Č. PARÉ		ČÍS.VÝKRESU	
		Podélný profil napojení ČSOV		D.1.4	