



VZOROVÝ ŘEZ KOMUNIKACÍ M 1:50

ÚČELOVÁ KOMUNIKACE

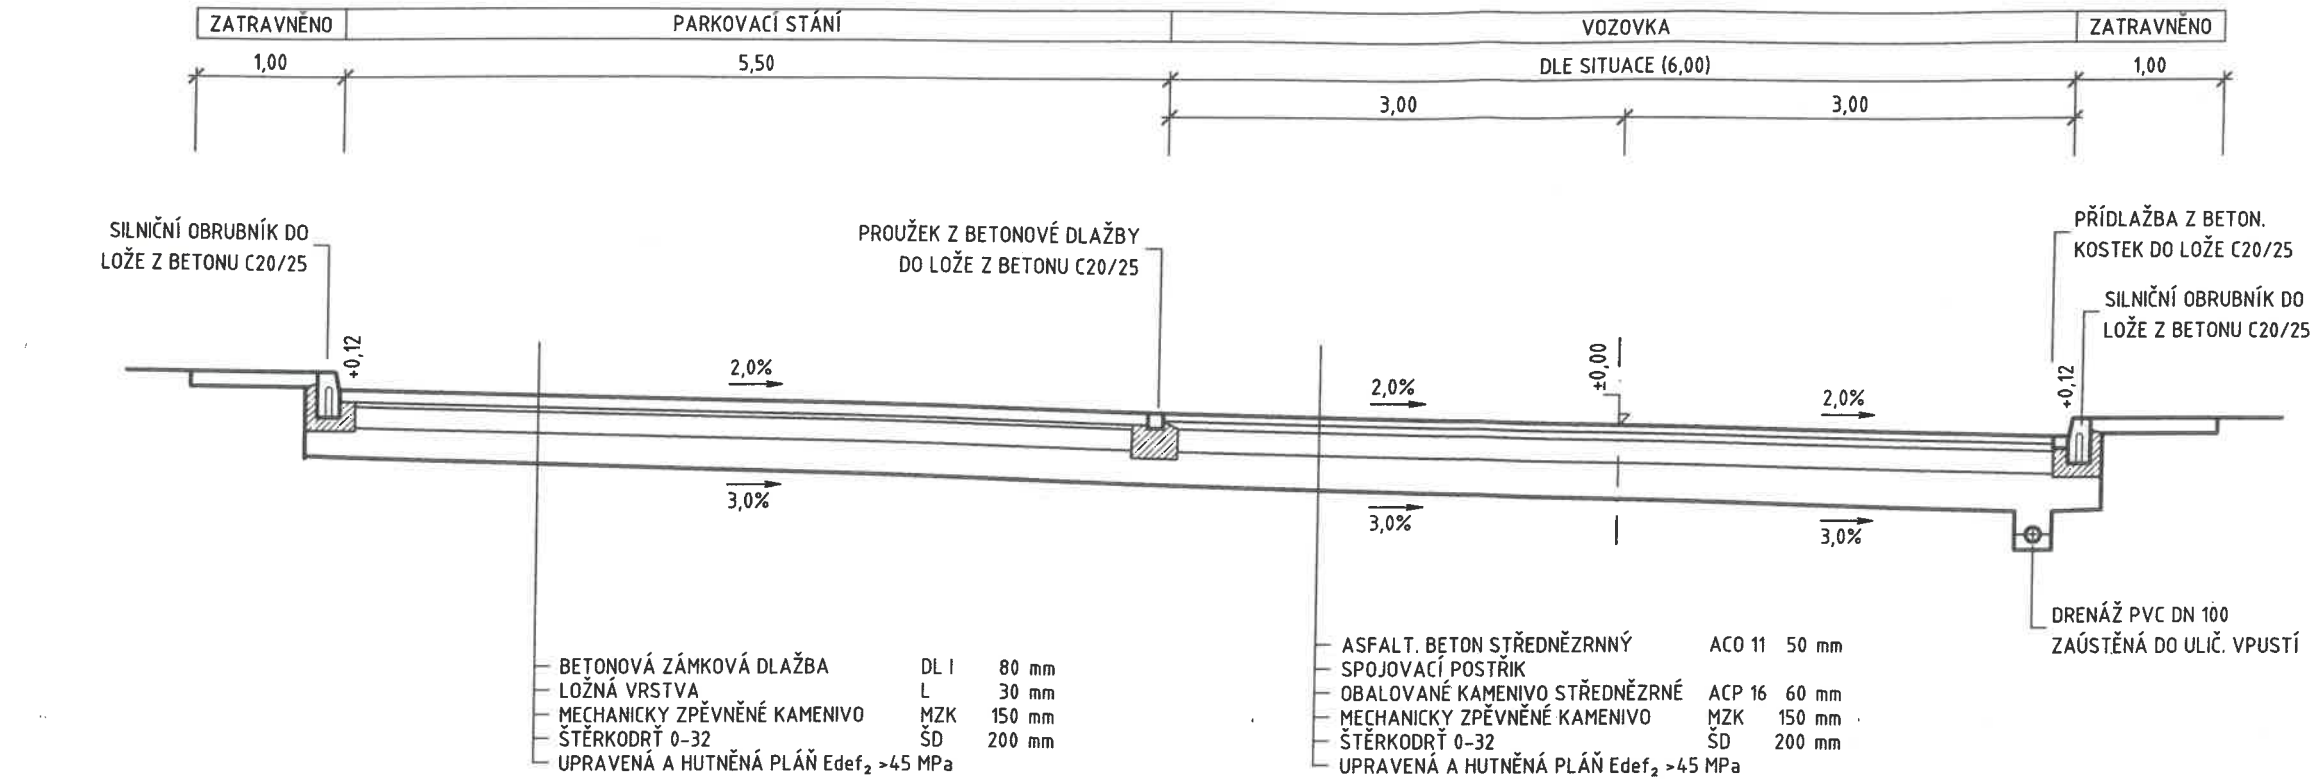

ÚČELOVÁ KOMUNIKACE

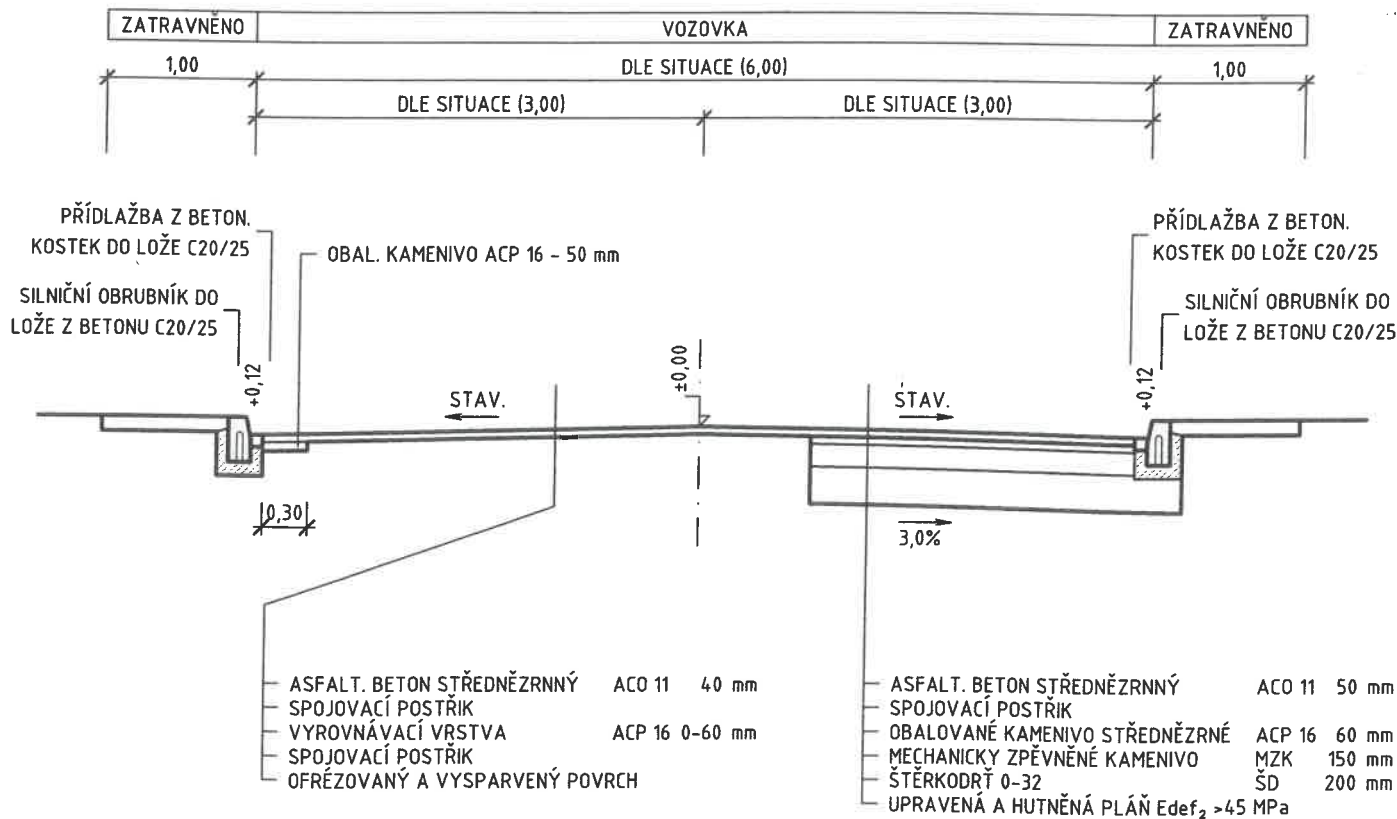

VYPRACOVAL	Tomáš Kamenský	PROJEKTOVÝ ATELIÉR A.D.S. Rokycany s.r.o. tel.777640318, 777591981 Smetanova 47, Rokycany 33701	
KONTROLOVAL	Ing. Oldřich Dienstbier, Ing. Jiří Pangrác		
INVESTOR	Střední odborné učiliště elektrotechnické Plzeň, Vejprnická 56		
AKCE	Rekonstrukce vnitroareálové komunikace SOUE Plzeň Plzeň, Kraj Plzeňský	číslo zakázky	869/2018
		měřítko	1:50
		datum	06/2018
VÝKRES	Vzorový řez komunikací	č. výkr.	6
		č. paré	

TATO DOKUMENTACE JE DUŠEVNÍM MAJETKEM FIRMY A.D.S. ROKYCANY S.R.O. NESMÍ BÝT POUŽITA A KOPÍROVÁNA TŘETÍ OSOUBOU, JÍ PŘEDÁNA ČI JINAK S NÍ NAKLÁDÁNO BEZ PÍSEMNÉHO POVOLENÍ.