



2.NP - nový stav

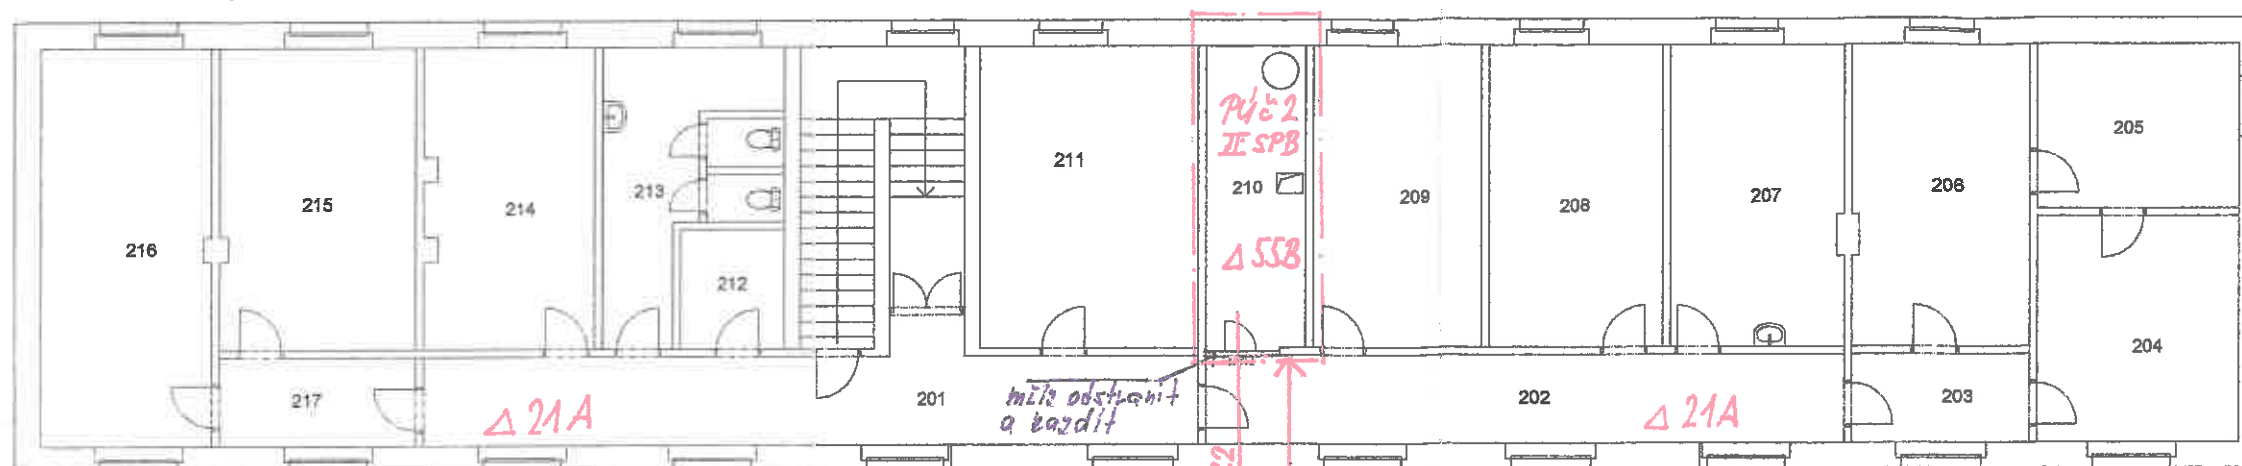

- LEGENDA MÍSTNOSTÍ:
- 201 CHODBA, SCHODIŠTĚ
 - 202 CHODBA
 - 203 CHODBA
 - 204 KANCELÁŘ
 - 205 KANCELÁŘ
 - 206 KANCELÁŘ
 - 207 KANCELÁŘ
 - 208 KANCELÁŘ
 - 209 KANCELÁŘ
 - 210 TECHNICKÁ MÍSTNOST
 - 211 KANCELÁŘ
 - 212 SKLAD
 - 213 SOCIÁLNÍ ZAŘÍZENÍ
 - 214 KANCELÁŘ
 - 215 KANCELÁŘ
 - 216 KANCELÁŘ
 - 217 CHODBA

Δ 21A - PHP ploškový
 Δ 55 - PHP sněhový
 VĚTV II.NP obložit na EI 30/DP1

1.NP - nový stav

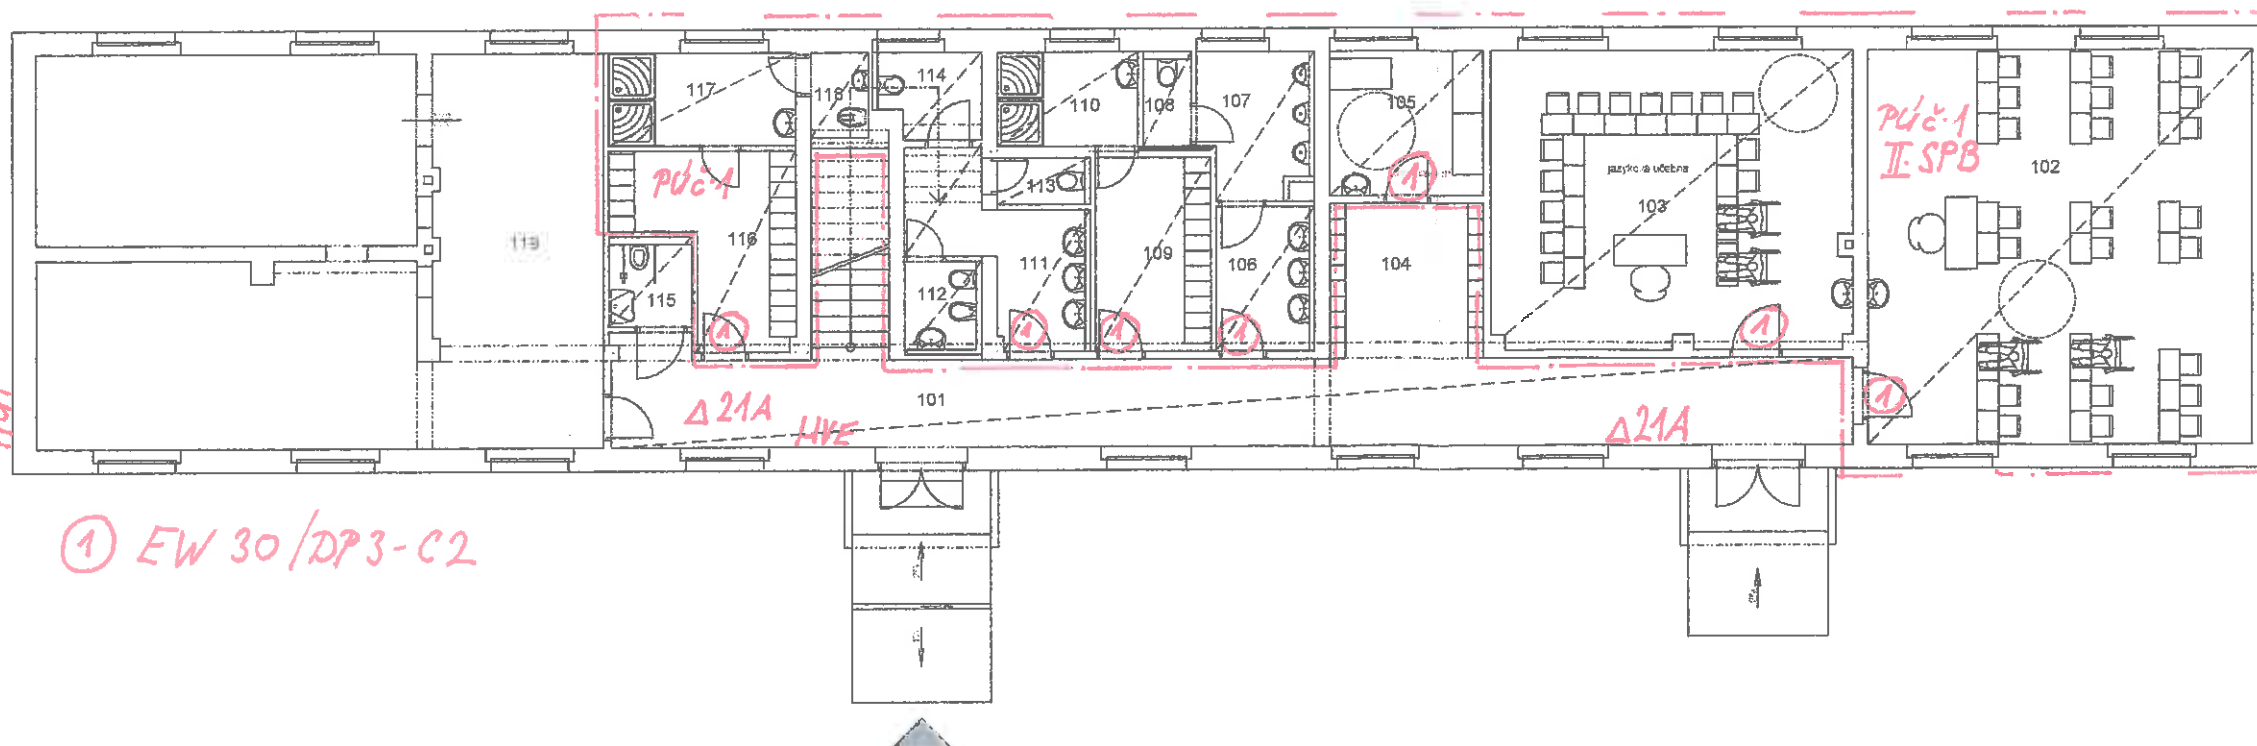

- LEGENDA MÍSTNOSTÍ:
- 101 CHODBA, SCHODIŠTĚ
 - 102 ŠKOLICÍ MÍSTNOST - POČÍTAČOVÁ
 - 103 ŠKOLICÍ MÍSTNOST
 - 104 ŠATNA
 - 105 ZÁZEMÍ LEKTORŮ
 - 106 PŘEDSÍŇ - SOCIÁLNÍ ZAŘÍZENÍ - MUŽI
 - 107 PISOÁRY - SOCIÁLNÍ ZAŘÍZENÍ - MUŽI
 - 108 WC - SOCIÁLNÍ ZAŘÍZENÍ - MUŽI
 - 109 ŠATNA - MUŽI
 - 110 UMÝVÁRNA - MUŽI
 - 111 PŘEDSÍŇ - SOCIÁLNÍ ZAŘÍZENÍ - ŽENY
 - 112 HYGIENICKÁ KABINA - SOCIÁLNÍ ZAŘÍZENÍ - ŽENY
 - 113 WC - SOCIÁLNÍ ZAŘÍZENÍ - ŽENY
 - 114 WC - SOCIÁLNÍ ZAŘÍZENÍ - ŽENY
 - 115 WC - BEZBARIÉROVÉ
 - 116 ŠATNA - ŽENY
 - 117 UMÝVÁRNA - ŽENY
 - 118 ÚKLIDOVÁ MÍSTNOST
 - 119 POŠILOVNA

① EW 30/DP3-C2



Výkres PB
 SS Jekabínova
 objekt č.4