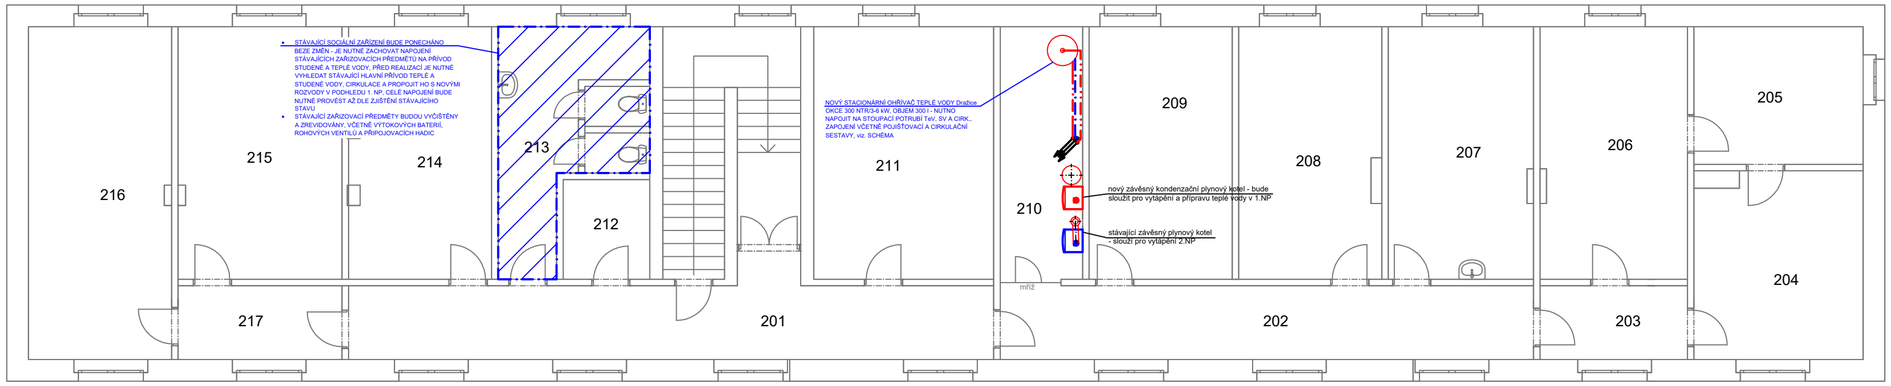

LEGENDA MÍSTNOSTÍ:

201	CHODBA, SCHODIŠTĚ
202	CHODBA
203	CHODBA
204	KANCELÁŘ
205	KANCELÁŘ
206	KANCELÁŘ
207	KANCELÁŘ
208	KANCELÁŘ
209	KANCELÁŘ
210	TECHNICKÁ MÍSTNOST
211	KANCELÁŘ
212	SKLAD
213	SOCIÁLNÍ ZAŘÍZENÍ
214	KANCELÁŘ
215	KANCELÁŘ
216	KANCELÁŘ
217	CHODBA

SCHÉMA ZAPOJENÍ OHŘEVU TEPLÉ VODY

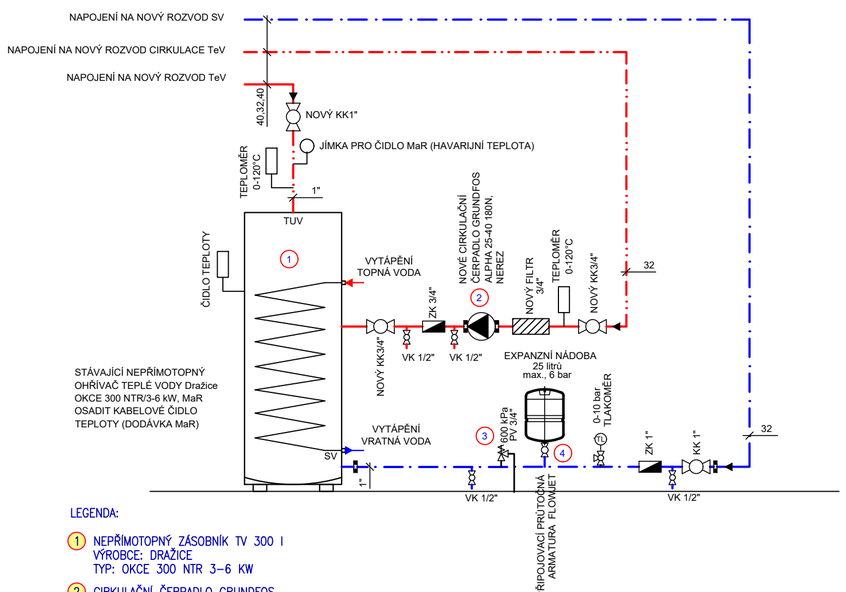

LEGENDA:

1. NEPŘÍMOTOPNÝ ZÁSOBNÍK TV 300 l
   VÝROBCE: DRAŽICE
   TYP: OKCE 300 NTR 3-6 KW
2. CIRKULAČNÍ ČERPADLO GRUNDFOS
   VÝROBCE: GRUNDFOS
   TYP: UPS 25-40 180B
3. POJISTNÝ VENTIL, 3/4"
   VÝROBCE: DUCO MĚIBES

LEGENDA:

- STUDENÁ VODA - STÁVAJÍCÍ
- STUDENÁ VODA - NOVÁ
- TEPLÁ VODA - NOVÁ
- CIRKULACE - NOVÁ

POZNÁMKA:

- POTRUBÍ BUDE VEDENÉ POD STROPEM (popř. NAD PODHLEDEM), VE STĚNÁCH
- POTRUBÍ BUDE IZOLOVÁNO DLE vyhl. č. 193/2007 Sb.
- VEŠKERÉ ZAŘÍZENÍ, POTRUBÍ A PŘÍSLUŠENSTVÍ BUDE UPEVNĚNO POMOCÍ TYPOVÝCH ZÁVĚSŮ A ÚCHYTŮ
- ROZVODY BUDOU PROVEDENY TAK, ABY BYLA UMOŽNĚNA JEJICH DILATACE VČETNĚ PROVEDENÍ PEVNÝCH A KLUZNÝCH PODPĚR
- PRO ROZVODY STUDENÉ, TEPLÉ VODY SE PŘEDPOKLÁDÁ POUŽITÍ PPR POTRUBÍ
- BUDOU OSAZENY TYPOVÉ VÝTOKOVÉ BATERIE VČETNĚ VEŠKERÉHO PŘÍSLUŠENSTVÍ, PŘESNÉ TYPY BUDOU STANOVENY INVESTOREM BĚHEM VÝSTAVBY, JSOU UVAŽOVÁNY BĚŽNÉ PÁKOVÉ, STOJÁNKOVÉ NEBO NÁSTĚNNÉ. VŠECHNY NOVÉ VODOVODNÍ BATERIE BUDOU DODÁNY A NAMONTOVÁNY VČETNĚ PŘIPOJOVACÍCH HADIC.
- ZAŘIZOVACÍ PŘEDMĚTY BUDOU DODÁNY VČETNĚ PŘEDSTĚNOVÝCH SYSTÉMŮ
- NA POTRUBÍ BUDOU OSAZENY POŽÁRNÍ PRŮCHODKY V SOULADU S POŽÁRNĚ BEZPEČNOSTNÍM ŘEŠENÍM

VYPRACOVAL: Adéla ŠELMÁTOVÁ	STAVBA: STAVEBNÍ ÚPRAVY A ZMĚNA UŽÍVÁNÍ ČÁSTI BUDOVY č. 4 V AREÁLU SŠ ROKYCANY	INVESTOR: Střední škola, Rokycany, Jeřabinová 96/III, 337 01, Rokycany	ČÍSLO PARE:
SCHVÁLIL: Veronika BURIANOVÁ, DiS.	OBJEKT: D.1 Budova č.4	MÍSTO STAVBY: areál školy, Jeřabinová 96/III, Rokycany	
HLAVNÍ PROJEKTANT: Ing. Jaroslav STÁŇA, DiS.	OBSAH: D.1.4.2 Zdravotně technická instalace	STATUS DOKUMENTACE: DSP	
PROJEKTOVÝ ATELIÉR SEAP Rokycany s.r.o. Na Pátku 122, 337 01 Rokycany e.mail: seap@seap.cz	NÁZEV: PŮDORYS 2. NP, NOVÝ STAV-VODOVOD	ZAK. Č.: 015-17 / DATUM: 03/2017 / MĚŘÍTKO: 1:100 / INDEX ZMĚNY: A / DATUM: - / POČET A4: / JAZYK: CZ	ČÍSLO VÝKRESU: SE 0152017 SMaA 03A
			název souboru: d.1.4.2 zdravotně technické instalace_výkresy.dwg