



PŮDORYS 2.NP - STÁVAJÍCÍ STAV

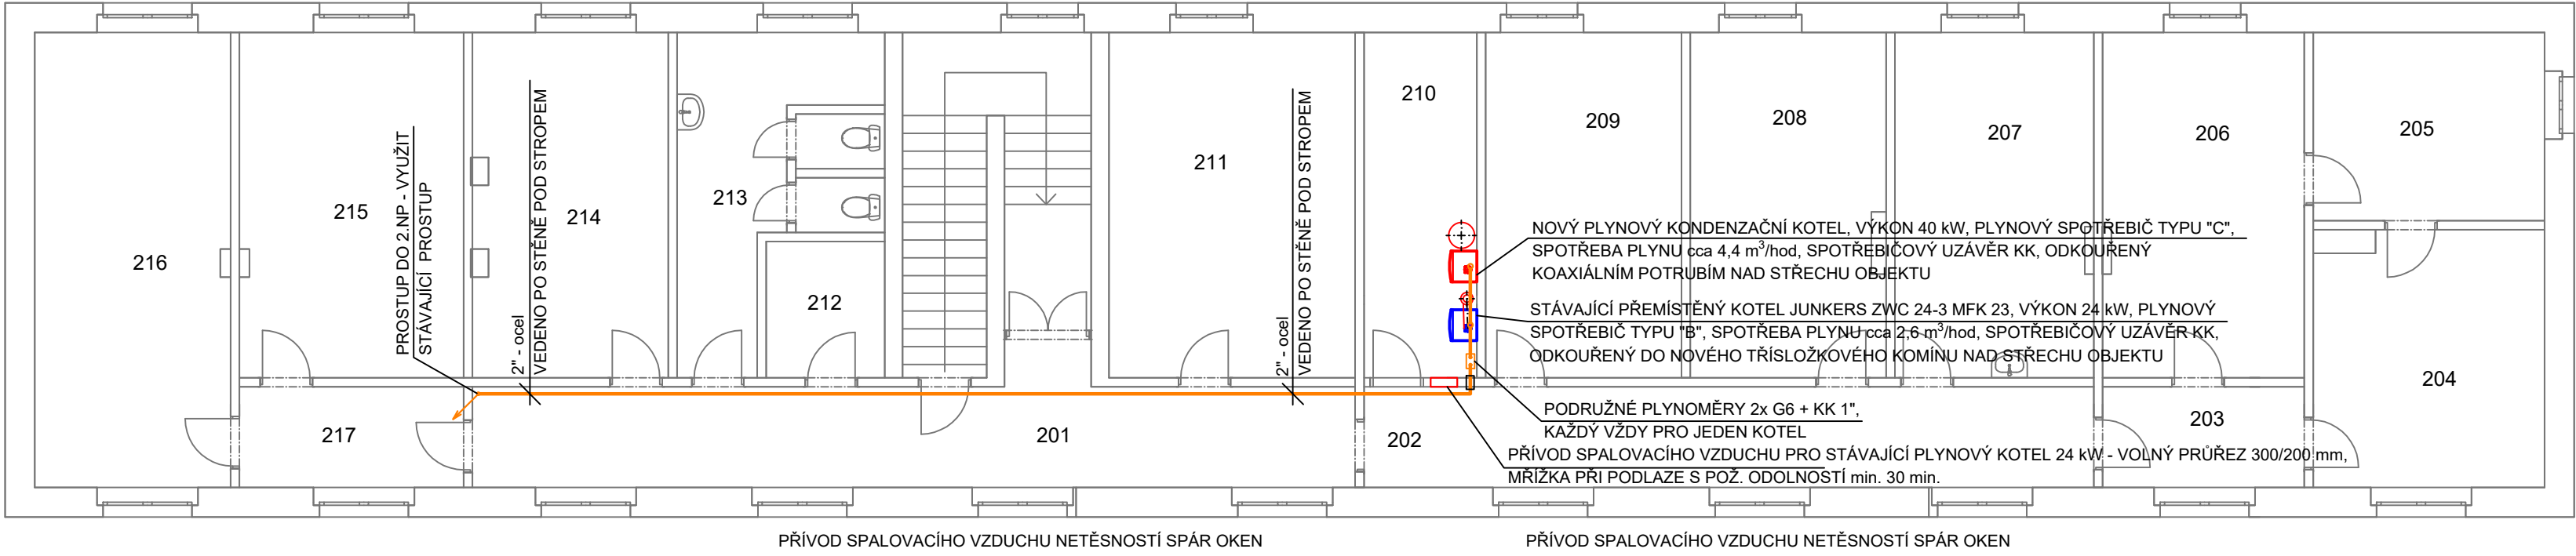

- LEGENDA MÍSTNOSTÍ:
- 201 CHODBA, SCHODIŠTĚ
  - 202 CHODBA
  - 203 CHODBA
  - 204 KANCELÁŘ
  - 205 KANCELÁŘ
  - 206 KANCELÁŘ
  - 207 KANCELÁŘ
  - 208 KANCELÁŘ
  - 209 KANCELÁŘ
  - 210 TECHNICKÁ MÍSTNOST
  - 211 KANCELÁŘ
  - 212 SKLAD
  - 213 SOCIÁLNÍ ZAŘÍZENÍ
  - 214 KANCELÁŘ
  - 215 KANCELÁŘ
  - 216 KANCELÁŘ
  - 217 CHODBA

PŮDORYS 1. NP - STÁVAJÍCÍ STAV

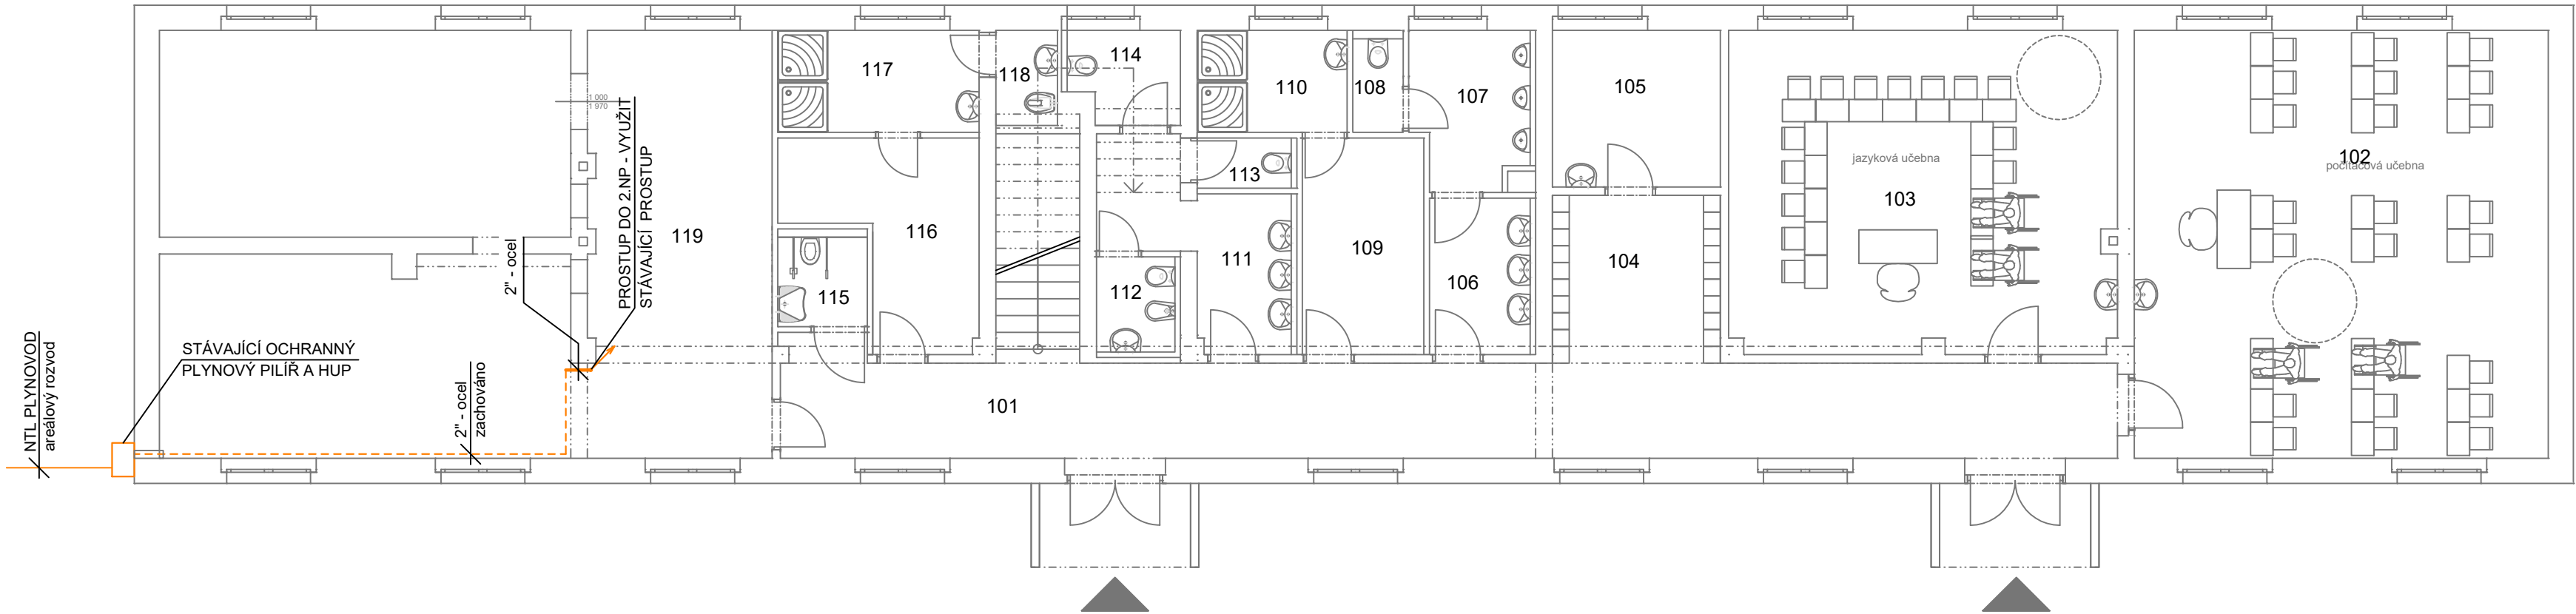

- LEGENDA MÍSTNOSTÍ:
- 101 CHODBA, SCHODIŠTĚ
  - 102 ŠKOLÍČÍ MÍSTNOST - POČÍTAČOVÁ
  - 103 ŠKOLÍČÍ MÍSTNOST
  - 104 ŠATNA
  - 105 ZÁZEMÍ LEKTORŮ
  - 106 PŘEDSÍN - SOCIÁLNÍ ZAŘÍZENÍ - MUŽI
  - 107 PISOÁRY - SOCIÁLNÍ ZAŘÍZENÍ - MUŽI
  - 108 WC - SOCIÁLNÍ ZAŘÍZENÍ - MUŽI
  - 109 ŠATNA - MUŽI
  - 110 UMÝVÁRNA - MUŽI
  - 111 PŘEDSÍN - SOCIÁLNÍ ZAŘÍZENÍ - ŽENY
  - 112 HYGIENICKÁ KABINA - SOCIÁLNÍ ZAŘÍZENÍ - ŽENY
  - 113 WC - SOCIÁLNÍ ZAŘÍZENÍ - ŽENY
  - 114 WC - SOCIÁLNÍ ZAŘÍZENÍ - ŽENY
  - 115 WC - BEZBARIÉROVÉ
  - 116 ŠATNA - ŽENY
  - 117 UMÝVÁRNA - ŽENY
  - 118 ÚKLIDOVÁ MÍSTNOST
  - 119 POSILOVNA

VYPRACOVAL: Veronika BURIANOVÁ, DIS.	STAVBA: STAVEBNÍ ÚPRAVY A ZMĚNA UŽÍVÁNÍ ČÁSTI BUDOVY č. 4 V AREÁLU SŠ ROKYCANY	INVESTOR: Střední škola, Rokycany, Jeřabinová 96/III, 337 01, Rokycany	CÍSLO PARE:
SCHVALIL: Veronika BURIANOVÁ, DIS.	OBJEKT: D.1 Budova č.4	MÍSTO STAVBY: areál školy, Jeřabinová 96/III, Rokycany	
HLAVNÍ PROJEKTANT: Ing. Jaroslav STÁŇA, DIS.	OBSAH: D.1.4.5 Rozvod plynu	STATUS DOKUMENTACE: DSP	
PROJEKTOVÝ ATELIER seap	NAZEV: PŮDORYS 1. NP, 2.NP NOVÝ STAV	ZAK. Č.: 015-17	DATUM: 03/2017
SEAP Rokycany s.r.o. Na Pálce 122, 337 01 Rokycany e-mail: seap@seap.cz		MĚRITKO: 1:100	REKZEMENY: A
		POČET A4: 1	JAZYK: CZ
		ČÍSLO VYKRESU: SE 0152017 SPaA 02A	