


ŘEZ B-B

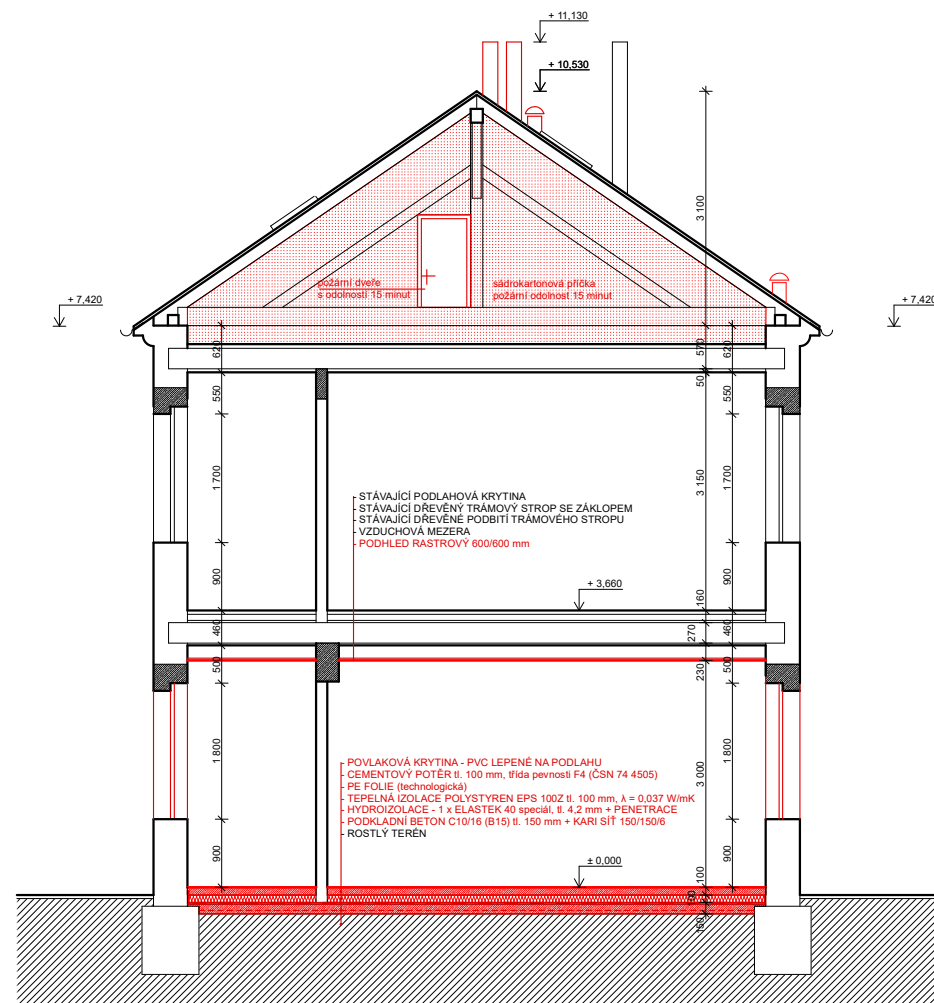

ŘEZ A-A

VYPRACOVAL: Ing. Jitka SPALOVÁ	STAVBA: STAVEBNÍ ÚPRAVY A ZMĚNA UŽÍVÁNÍ	INVESTOR: Střední škola, Rokycany, Jeřabinová 96/III, 337 01, Rokycany				ČÍSLO PŘEŘÍ:
SCHVÁLIL: Veronika BURIANOVÁ, DiS.		MÍSTO STAVBY: areál školy, Jeřabinová 96/III, Rokycany				
HLAVNÍ PROJEKTANT: Ing. Jaroslav STÁŇA, DiS.	OBJEKT: D1 - BUDOVA č. 4	STATUS DOKUMENTACE: DSP				
	OBSAH: D1.1 - STAVEBNÉ KONSTRUKČNÍ ŘEŠENÍ					
PROJEKTOVÝ ATELIER  SEAP Rokycany s.r.o. Na Pátku 122, 337 01 Rokycany e.mail: seap@seap.cz	NÁZEV:  ŘEZY  nový stav					
		ZAK. Č.: 01517	DATUM: 3/2017	MĚŘÍTKO: 1:100	INDEX ZMĚNY: A	DATUM: -
		POČET A4:		JAZYK: CZ		
		ČÍSLO VÝKRESU: <div>SE 0152017 STaA 14A</div>				
		název souboru: rohové razítko.dwg				