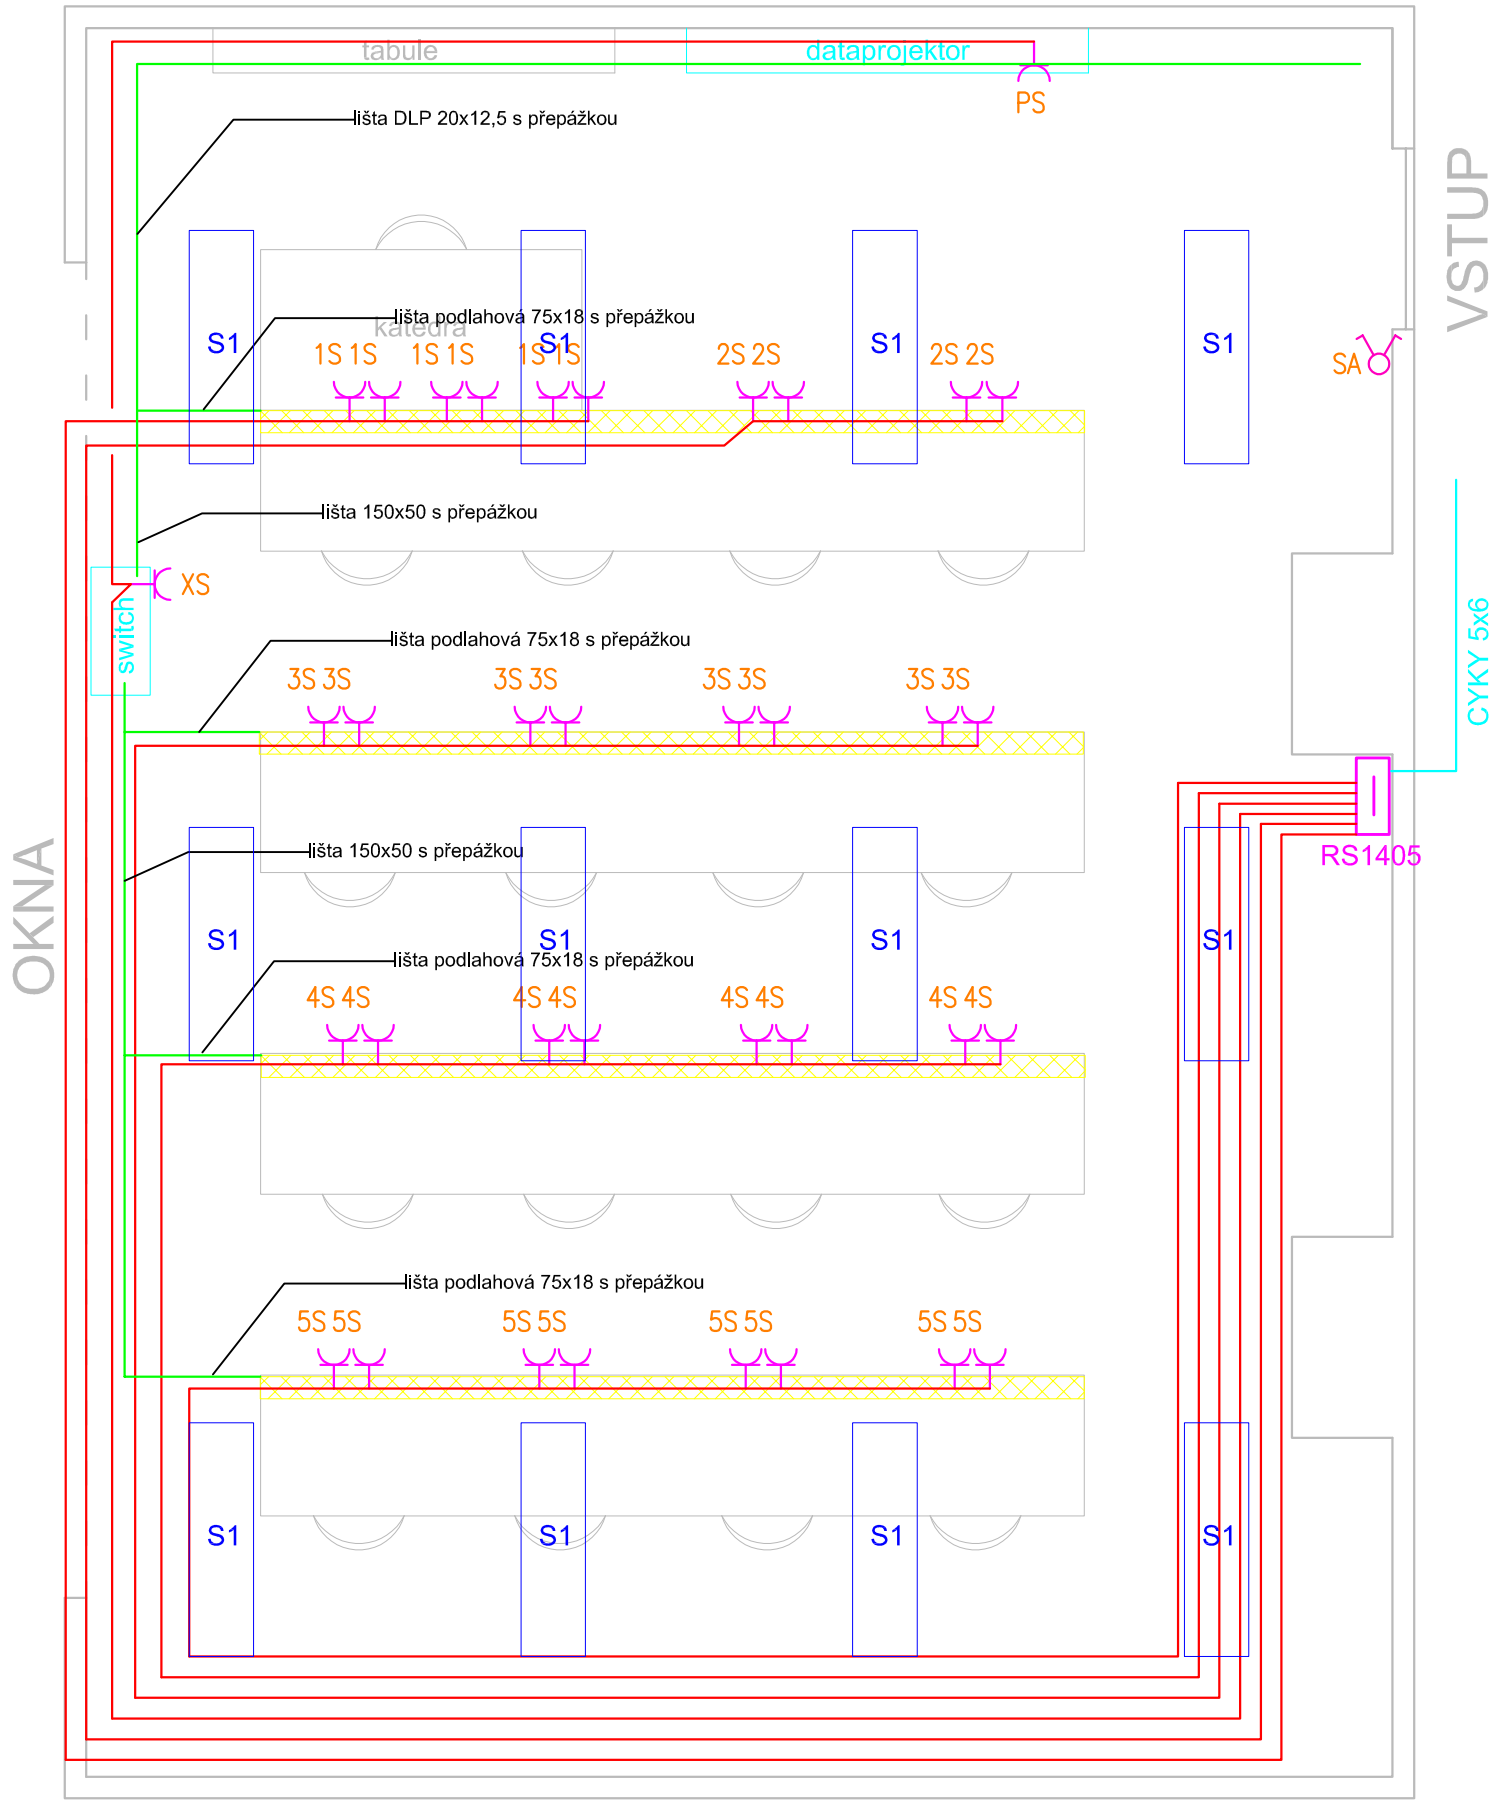

Místnost č. 1405 - učebna PC

	Rozvaděč na omítku dle specifikace
SA	Jednopólový vypínač pro zapuštěnou montáž, řazení 1 10A,230V,50Hz,IP20
SA	Sériový přepínač pro zapuštěnou montáž, řazení 5 10A,230V,50Hz,IP20
XS	jednonásobná zásuvka pro zapuštěnou montáž 16A,230V,50Hz,IP20
XS	dvojnásobná zásuvka pro zapuštěnou montáž 16A,230V,50Hz,IP20
XV	kabelový vývod ze stropu nebo stěny obecný jednofázový 230V,50Hz
SB	Ovládací tlačítko žaluzií pro zapuštěnou montáž dle specifikace
	kabelové rozvody kabely CYKY–J 3x2,5
	kabelové rozvody kabely CYKY–J 3x1,5
	příprava trasy pro datovou síť v inst. lištách/chráničkách
	kabelový instalační kanál dvoukomorový DLP 150x50
S1	Svítidlo LLL 4000LED 39W/4000K/4300lm
S2	Svítidlo Arel 400LED 35W/4000K/4200lm asym.

ELEKTROINSTALACE SVĚTELNÝCH OKRUHŮ SE POVEDE KABELY CYKY 3Cx1,5 POD OMÍTKOU
ELEKTROINSTALACE ZÁSUVKOVÝCH OKRUHŮ SE POVEDE KABELY CYKY 3Cx2,5 V INST. LIŠTÁCH
PŘI SPOLEČNÉ TRASE ELEKTROINSTALACE S DATOVÝMI OBVODY MUSÍ BÝT ODDĚLENÉ EM PŘEPÁŽKOU
ZÁSUVKY POD OMÍTKU/NA STĚNU OSADIT DO V=0,3m NAD PODLAHOU
ZÁSUVKY PRO SERVER A DATAPROJEKTOR UMÍSTIT DLE UMÍSTĚNÍ ZAŘÍZENÍ
OCHRANA PŘED NEBEZPEČNÝM DOTYKEM DLE ČSN 332000-4-41 ed.2 AUTOMATICKÝM ODPOJENÍM OD ZDROJE

IMONT
SPOL. S R.O.
PERLOVÁ 14
301 14 PLZEŇ
TEL. 377226943
FAX 377226943
www.imont.cz

PROJEKTANT	STEIDL PAVEL		OBV.ÚŘAD		
ODP.PROJEKTANT			KRAJ		
ZAKÁZKA: Rekonstrukce a vybavení odborných učeben VOŠ a SPŠE Plzeň část objektu – 1405 elektroinstalace				ZMĚNA	ČÍSLO VÝKRESU
				ROZMĚR A3	E03
OBSAH				STUPEŇ RDS	
SITUACE 1405 – PC učebna				DATUM 7.2018	
				MĚŘÍTKO 1:50	
OBJEDNATEL: VOŠ a SPŠE Koterovská 828/85, 326 00 Plzeň, IČO:49774301				ARCHIVNÍ ČÍSLO	