

MĚSTSKÝ ÚŘAD NEPOMUK

Odbor výstavby a životního prostředí

Náměstí Augustina Němejce 63, 335 01 Nepomuk, Plzeňský kraj

Tel.: 371 519 711 Fax: 371 519 755 IČO: 002 56 986
e-mail: podatelna@urad-nepomuk.cz

MACÁN PROJEKCE DS s.r.o.
ISDS: ujpjm2b

Váš dopis zn. ze dne
28.04.2017

Naše zn./č. j.
MÚ/VŽP/153/17
VŽP/1776/2017 - KrM

Vyřizuje / tel. / e-mail
Ing. Martina Královcová
371 519 732
martina.kralovcova@urad-nepomuk.cz

V Nepomuku dne
26.05.2017

KOORDINOVANÉ STANOVISKO

Dle předloženého projektu „SILNICE III/11748 NEPOMUK ULICE ZELENODOLSKÁ“ (dále jen „záměr“) se jedná o stavební úpravy silnice III/11748 - Zelenodolské ulice v průtahu městem Nepomuk, v úseku od náměstí A. Němejce až na konec obce směr Klášter. Účelem stavby je optimalizace a homogenizace šířkového uspořádání Zelenodolské ulice, vyřešení pohybu pěších, úprava křižovatek, včetně zajištění míst pro přecházení a výstavba parkovacích pruhů pro osobní automobily a autobusové zastávky. Nedílnou součástí stavby je řešení odvodnění vozovky a přidružených pruhů a dešťových svodů. Stavba bude členěna na následující objekty: SO 101 Komunikace a SO 102 Chodníky a parkovací pruhů.

Místo stavby: pozemky p. č.: 1733, 1545/1, 1562/1, 1543/2, 1556/6, 1556/2, 1556/1, 1554/1, 1556/3, 1556/4, 1554/2 a 1539/1 v k. ú. Nepomuk

Zpracovatel dokumentace: MACÁN PROJEKCE DS s.r.o., IČO 280 57 198, Tyršova 273, 339 01 Chudenice

Hlavní projektant: Karel Macán, Autorizovaný technik pro dopravní stavby specializace nekolejová doprava, ČKAIT - 0200234

Investor: Město Nepomuk, IČ: 002 56 986, náměstí A. Němejce 63, 335 01 Nepomuk a Správa a údržba silnic Plzeňského kraje, příspěvková organizace, IČO 720 53 119, Škroupova 1760/18, 301 00 Plzeň

Koordinované stanovisko se vydává na žádost Karla Macána ze společnosti MACÁN PROJEKCE DS s.r.o., který jedná za investora na základě plné moci.

Posouzení souladu umístění záměru s platným územním plánem či se zákonem č.183/2006 Sb., zákon o územním plánování a stavebním řádu, ve znění pozdějších předpisů (dále jen „stavební zákon“): veřejné zájmy na úseku územního plánování jsou se záměrem v souladu.

K tomuto záměru jsou pro vydání koordinovaného stanoviska dotčenými orgány MěÚ Nepomuk:

1. Orgán ochrany přírody odboru VŽP
2. Orgán památkové péče
3. Orgán ochrany zemědělského půdního fondu odboru VŽP
4. Orgán státní správy lesa odboru VŽP
5. Vodoprávní úřad odboru VŽP
6. Orgán odpadového hospodářství odboru VŽP
7. Orgán ochrany ovzduší odboru VŽP
8. Silniční správní úřad odboru dopravy

Závazná stanoviska výše uvedených dotčených orgánů:

1. Orgán ochrany přírody odboru VŽP,
věcně příslušný podle § 77 zákona ČNR č. 114/1992 Sb., o ochraně přírody a krajiny ve znění pozdějších předpisů (dále jen „zákon o ochraně přírody“), vydává ve smyslu § 12 odst. 2 a § 8 zákona o ochraně přírody toto stanovisko: veřejné zájmy na úseku ochrany přírody, jejichž ochrana je v působnosti MěÚ Nepomuk, nemohou být záměrem dotčeny. **Záměr umístění stavby je možný bez podmínek.**
2. Orgán památkové péče,
věcně příslušný dle § 29 odst. 2 písm. b) zákona ČNR č. 20/1987 Sb., o státní památkové péči ve znění pozdějších předpisů, vydává toto stanovisko: Veřejné zájmy na úseku ochrany státní památkové péče, jejichž ochrana je v působnosti MěÚ Nepomuk, jsou záměrem dotčeny, neboť stavba bude probíhat v blízkosti kulturní památky - domu č. p. 30. **Záměr umístění stavby je možný s podmínkou uvedenou v závěru - bod 1.**
3. Orgán ochrany zemědělského půdního fondu odboru VŽP,
věcně příslušný podle § 15 zákona ČNR č. 334/1992 Sb., o ochraně zemědělského půdního fondu ve znění pozdějších předpisů (dále jen „zákon o ochraně zemědělského půdního fondu“) vydává ve smyslu § 9 zákona o ochraně zemědělského půdního fondu toto stanovisko: veřejné zájmy na úseku ochrany zemědělského půdního fondu, jejichž ochrana je v působnosti MěÚ Nepomuk, nemohou být záměrem dotčeny. **Záměr umístění stavby je možný bez podmínek.**
4. Orgán státní správy lesů odboru VŽP,
věcně příslušný podle § 48 zákona č. 289/1995 Sb., o lesích a o změně a doplnění některých zákonů (lesní zákon) ve znění pozdějších předpisů (dále jen „lesní zákon“), vydává ve smyslu § 14 lesního zákona toto stanovisko: veřejné zájmy na úseku ochrany pozemků určených k plnění funkcí lesa, jejichž ochrana je v působnosti MěÚ Nepomuk, nemohou být záměrem dotčeny. **Záměr umístění stavby je proto možný bez podmínek.**
5. Vodoprávní úřad odboru VŽP,
věcně příslušný podle § 106 zákona č. 254/2001 Sb., o vodách a změně některých zákonů (vodní zákon) ve znění pozdějších předpisů (dále jen „vodní zákon“), vydává ve smyslu § 18 vodního zákona toto stanovisko: veřejné zájmy na úseku ochrany vod, jejichž ochrana je v působnosti MěÚ Nepomuk, nemohou být záměrem dotčeny. **Záměr umístění stavby je proto možný bez podmínek.**
6. Orgán odpadového hospodářství odboru VŽP,
věcně příslušný podle § 79 zákona č. 185/2001 Sb., o odpadech a o změně některých dalších zákonů ve znění pozdějších předpisů (dále jen „zákon o odpadech“), vydává ve smyslu § 79 odst. 4 písm. b) zákona o odpadech toto stanovisko: veřejné zájmy na úseku odpadového hospodářství, jejichž ochrana je v působnosti MěÚ Nepomuk, nemohou být záměrem dotčeny. **Záměr umístění stavby je možný bez podmínek.**
7. Orgán ochrany ovzduší odboru VŽP,
věcně příslušný podle § 27 odst. 1 písm. f) zákona č. 201/2012 Sb., o ochraně ovzduší ve znění pozdějších předpisů (dále jen „zákon o ochraně ovzduší“), vydává toto stanovisko: veřejné zájmy na úseku ochrany ovzduší, jejichž ochrana je v působnosti MěÚ Nepomuk, nemohou být záměrem dotčeny. **Záměr umístění stavby je možný bez podmínek.**

8. Silniční správní úřad odboru dopravy.

věcně příslušný podle § 40 zákona č. 13/1997 Sb., o pozemních komunikacích ve znění pozdějších předpisů (dále jen „zákon o pozemních komunikacích“), vydává podle § 40 odst. 4 písm. d) zákona o pozemních komunikacích toto stanovisko: veřejné zájmy silničního správního úřadu, jejichž ochrana je v působnosti MěÚ Nepomuk, jsou záměrem dotčeny, neboť bude realizována dopravní stavba. **Záměr umístění stavby je možný s podmínkou uvedenou v závěru - bod 2.**

Závěr k umístění stavby:

MěÚ Nepomuk, jako dotčený orgán veřejné správy podle § 4 odst. 7 stavebního zákona, vydává v souladu s § 149 odst. 1 zákona č. 500/2004 Sb., správní řád ve znění pozdějších předpisů (dále jen „správní řád“) k akci: „**SILNICE III/11748 NEPOMUK ULICE ZELENODOLSKÁ**“

souhlasné koordinované stanovisko.

Podmínky:

1. Investor požádá orgán památkové péče odboru vedení - kancelář starosty MěÚ Nepomuk o závazné stanovisko k realizaci záměru.
2. Investor před zahájením řízení o stavbě získá souhlasná závazná stanoviska vlastníků (správců) pozemních komunikací a dotčených orgánů. Po vydání stavebního povolení požádá vybraný zhotovitel v dostatečném předstihu před zahájením prací při vstupu do komunikací místně příslušný silniční správní úřad o povolení zvláštního užívání a uzavírky dle zákona č. 13/1997 Sb., o pozemních komunikacích, ve znění pozdějších předpisů. Silničním správním orgánem je v tomto případě dle § 40 odst. 4 písm. a) a § 40 odst. 5 písm. b) zákona o pozemních komunikacích ORP Nepomuk. Dále investor požádá silniční správní úřad o povolení přechodné úpravy provozu na pozemních komunikacích ve smyslu § 77 odst. 1 písm. c) zákona č. 361/2000 Sb., o provozu na pozemních komunikacích, ve znění pozdějších předpisů, a vyhlášky č. 294/2015, kterou se provádějí pravidla provozu na pozemních komunikacích.

Toto stanovisko Městského úřadu Nepomuk je vydáno na základě § 149 odst. 1 správního řádu výhradně pro účely řízení vedeného stavebním úřadem dle stavebního zákona. Stanovisko podle § 149 odst. 1 správního řádu není samostatným rozhodnutím a nelze se proti němu odvolat. Obsah stanoviska lze napadnout pouze odvoláním proti rozhodnutí, které bylo na jeho základě vydáno příslušným správním orgánem.

PhDr. Pavel Kroupa
místostarosta města

Otisk razítka

v zastoupení Bc. Jaroslav Samek

MĚSTSKÝ ÚŘAD NEPOMUK

Odbor výstavby a životního prostředí

Náměstí Augustina Němejce 63, 335 01 Nepomuk, Plzeňský kraj

Tel.: 371 519 711 Fax: 371 519 755 IČO: 00256986
e-mail: podatelna@urad-nepomuk.cz

Váš dopis zn. ze dne
28.4.2017

Naše zn. / č.j.
MÚ/VŽP/1944/17
VŽP/1550/2017 - SiJ

Vyřizuje / tel / e-mail
Jana Silovská
371 519 729
jana.silovska@urad-nepomuk.cz

V Nepomuku dne
15.5.2017

VYJÁDRĚNÍ

Městský úřad v Nepomuku, odbor výstavby a životního prostředí, jako stavební úřad příslušný podle § 13 odst. 1 písm. c) zákona č. 183/2006 Sb., o územním plánování a stavebním řádu, ve znění pozdějších předpisů (stavební zákon) (dále jen "stavební zákon"), podle ustanovení § 15 odst. 2 stavebního zákona

s d ě l u j e,

že navržená stavba – stavební úpravy a udržovací práce:

"Silnice III/1748 Nepomuk ulice Zelenodolská" Nepomuk

na pozemku parc.č. 1733, 1545/1, 1562/1, 1556/6, 1556/2, 1556/1, 1556/3, 1556/4, 1554/2, 1539/1 v katastrálním území Nepomuk je v souladu se záměry územního plánování v dotčeném území a nevyžaduje rozhodnutí o umístění stavby ani územní souhlas dle § 79 odst. 6 stavebního zákona.

Předmětem projektové dokumentace pro stavební povolení je stavba, která je členěna na stavební objekty SO 101 KOMUNIKACE a SO 102 CHODNÍKY A PARKOVACÍ PRUHY. Jedná se o stavební úpravy silnice III/1748 – Zelenodolské ulice, v úseku od náměstí A. Němejce až na konec obce směr Klášter. Účelem stavby je optimalizace a homogenizace šířkového uspořádání Zelenodolské ulice, vyřešení pohybu pěších, úprava křižovatek, včetně zajištění míst pro přecházení a výstavba parkovacích pruhů pro osobní automobily a autobusové zastávky. Dále bude provedena údržba a oprava dešťových svodů. V rámci stavby bude provedena údržba kanalizace – budou opraveny povrchy a dna vstupních šachet, včetně výměny poklopů a jejich výškové úpravy.

Poučení:

Toto vyjádření nenahrazuje rozhodnutí ani opatření jiných správních orgánů, jichž je zapotřebí pro povolení speciální stavby podle zvláštních předpisů.

[otisk úředního razítka]

Bc. Jaroslav Samek

vedoucí odboru výstavby a životního prostředí

Obdrží:

MACÁN PROJEKCE DS s.r.o., IDDS: ujpjm2b

sídlo: Tyršova č.p. 273, Chudenice, 339 01 Klatovy 1

kancelář: K Letišti č.p. 441/II, 339 01 Klatovy



**Hasičský záchranný sbor Plzeňského kraje
krajské ředitelství**

Kaplířova 9, P. O. BOX 18, 320 68 Plzeň



HZSPX00672P0

Číslo jednací: HSPM- 2164-2/2017 ÚPP
Datum: 22.5.2017
Vyřizuje: kpt.Bc. Marie Jírovcová
oddělení stavební prevence
Tel.: 950 330 146
E-mail: marie.jirovcova@hzspk.cz
Počet listů: 1
Přílohy: 1/PD

MACÁN PROJEKCE DS s.r.o.
K Letišti 441/II
339 01 Klatovy

ZÁVAZNÉ STANOVISKO

dotčeného orgánu na úseku požární ochrany

Název stavby: Silnice III/11748 Nepomuk ulice Zelenodolská ulice
Místo stavby: Zelenodolská, Nepomuk
Stavebník - investor: Město Nepomuk, nám. A. Němejce 63, Nepomuk
Předložený druh dokumentace: stavební řízení

Zpracovatel PBŘ (dokumentace) Zdeněk Hájek, číslo ČKAIT 0200128, PBŘ z dubna 2017

Hasičský záchranný sbor Plzeňského kraje, jako dotčený orgán dle ustanovení § 26 odst. 2 písm. b) a ustanovení § 31 odst. 1 písm. b) zákona č. 133/1985 Sb., o požární ochraně, ve znění pozdějších předpisů (dále jen „zákon o PO“), posoudil výše uvedenou dokumentaci **předloženou dne 2.5.2017** a k této dokumentaci vydává v souladu s ustanovením § 31 odst. 4 zákona o PO a dále dle ustanovení § 149 odst. 1 zákona č. 500/2004 Sb., správního řádu, ve znění pozdějších předpisů

souhlasné závazné stanovisko.

Odůvodnění

Posouzená dokumentace specifikovaná v úvodu závazného stanoviska splňuje obsahové náležitosti v souladu s ustanovením § 41 vyhlášky č. 246/2001 Sb., o stanovení podmínek požární bezpečnosti a výkonu státního požárního dozoru (vyhláška o požární prevenci), ve znění vyhlášky č. 221/2014 Sb. Z obsahu posouzené dokumentace vyplývá, že jsou splněny požadavky požární bezpečnosti staveb kladené na danou stavbu vyhláškou č. 23/2008 Sb., o technických podmínkách požární ochrany staveb, ve znění vyhlášky č. 268/2011 Sb.

Poučení

V souladu s ustanovením § 46 odst. 3 vyhlášky o požární prevenci, si Hasičský záchranný sbor Plzeňského kraje jeden výtisk požárně bezpečnostního řešení ponechává ve své dokumentaci.

Datová schránka: p36ab6k
ČNB Plzeň č. ú.: 7243881/0710

IČ: 70883378
E-mail: podatelna@hzspk.cz

Fax: 950 330 201 – stálá služba
Internet: <http://www.hzspk.cz>

K případným změnám proti posouzené projektové dokumentaci je třeba vyžádat si nové závazné stanovisko z hlediska požární ochrany.

Proti obsahu závazného stanoviska nelze podat samostatné odvolání. Odvolání lze podat prostřednictvím správního orgánu, který vydal rozhodnutí ve věci, která je předmětem řízení, a to ve lhůtě stanovené v příslušném rozhodnutí


Upozornění

Projektovou dokumentaci si vyzvedněte v podatelně Hasičského záchranného sboru Plzeňského kraje, Kaplířova 9, Plzeň do šesti měsíců. Pokud tak neučiníte, bude dokumentace skartována.

„otisk razítka“

plk. Ing. Martin Toman
náměstek krajského ředitele
pro úsek prevence a CNP
podepsáno elektronicky

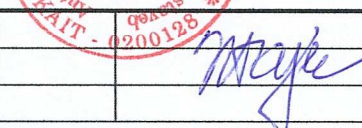

Zodpověd. projektant	Z. Hájek		Zdeněk Hájek	
Vypracoval :	Z. Hájek		Projektant, požární specialista	
Kreslil :			339 01 Klatovy, Měchurova 115/5	
Stavebník :	Město Nepomuk		IČO 18705448	
Silnice III/11748 Nepomuk, ulice Zelenodolská			Datum	04/2017
			Stupeň	DSP
			Měřítko	
Požárně bezpečnostní řešení			Č. přílohy	

Identifikační údaje

Název stavby : Silnice III/11748 Nepomuk, ulice Zelenodolská
Stavebník : Město Nepomuk
Místo stavby : Nepomuk, koridor průtahu silnice III/11748, k.ú. Nepomuk
Charakter stavby : Rekonstrukce
Stupeň PD : Dokumentace pro stavební povolení
Zpracovatel PBŘ : Zdeněk Hájek, Měchurova 115/5, 339 01 Klatovy, ČKAIT 0200128

Použité podklady :

Dokumentace zpracovaná projektovou kanceláří Macán projekce DS s.r.o., K Letišti 441/II Klatovy v 04/2017.

Použité ČSN a ostatní předpisy :

ČSN 73 0802, ČSN 73 0804, ČSN 73 0833, vyhl. MV č. 23/2008 Sb., Vyhl. MV č. 246/2001 Sb., ve znění vyhl. MV č. 221/2014 Sb., Vyhl. MD č. 146/2008 Sb.

Rozsah zpracování PBŘ :

Vzhledem k charakteru stavby je rozsah a obsah zpracovaného PBŘ ve smyslu § 41 (4) vyhl. MV č. 246/ 2001 Sb. přiměřeně omezen.

Popis stavby :

Předmětem stavby jsou stavební úpravy silnice III/11748 – Zelenodolské ulice, v průtahu městem Nepomuk. Úpravy se dotknou úseku komunikace od náměstí A. Němejce, po konec obce ve směru na Klášter. Předmětná komunikace propojuje oblast centra města s lokalitou bydlení Daníčky a dále pak s obcí Klášter.

Dotčená komunikace se podle ČSN 736110 řadí do funkční skupiny C – obslužné komunikace ve stávající zástavbě, průtahu silnic III. třídy. Stavba řeší úpravu šířkového uspořádání Zelenodolské ulice, úpravu křižovatek, zajištění míst pro přecházení, výstavbu parkovacích pruhů pro osobní automobily a vymezení prostoru autobusové zastávky v samostatném zálivu šířky 3,00 m. Projektově je stavba členěna na stavební objekty - SO 101 Komunikace a SO 102 Chodníky a parkovací pruhy.

SO 101 Komunikace - technické údaje:

- délka úseku komunikace, dotčeného stavebními úpravami	0,29658 km
- počet jízdních pruhů	2
- šířka jízdního pásu	6,00 m

Požadavky z hlediska požární bezpečnosti :

Silnice III/11748 umožňuje průjezd daným územím a pro lokality dopravně navázané na tuto komunikaci je tato silnice rovněž součástí stávajících přístupových komunikací, ve smyslu ustanovení uvedených v ČSN 73 0802, ČSN 73 0833 i ČSN 73 0804. Při průjezdu městem Nepomuk to obdobně platí i pro přilehlou zástavbu, situovanou v jejím spádovém území.

Komunikace je dvoupruhová průjezdná, o šířce vozovky splňující požadavky na přístupové komunikace podle čl. 12.2 ČSN 73 0802, 13.2.3 ČSN 73 0804 i 4.4.1 ČSN 73 0833.

Provádění stavby, dopravní omezení :

Stavba bude jak stanoví PD prováděná ve dvou etapách, za úplné uzavírky. Rozsah jednotlivých etap a časový harmonogram průběhu stavby zpracuje vybraný zhotovitel.

Dotčená komunikace prochází již zastavěným územím. Vzhledem k nezbytným dopravním omezením spojeným s výstavbou, je stavbu jako celek zapotřebí organizovat tak, aby práce probíhaly bez jakýchkoliv prodlev, v co nejkratším možném čase, aby dopravní omezení byla co nejvíce eliminována.

Práce je zapotřebí organizovat a koordinovat tak, aby co nejdříve byl umožněn pojezd (alespoň složkám integrovaného záchranného systému) po zhutněných podkladních vrstvách vozovky. Toto

nutno mít na zřeteli např. i při vymezení ploch určených k ukládání materiálů, odstavování staveništní mechanizace a pod. V tomto smyslu je zapotřebí výstavbu plánovat a tyto požadavky promítnout do harmonogramu prací zpracovávaného zhotovitelem stavby.

V Klatovech duben 2017

Vypracoval :



A handwritten signature in blue ink, appearing to read "Hájek".



POVODÍ VLTAVY

Povodí Vltavy, státní podnik
závod Berounka
Denisovo nábřeží 14
301 00 Plzeň

TEL.: 377 307 111
FAX: 377 237 361

BANKOVNÍ SPOJENÍ:
KOMERČNÍ BANKA, a.s. PLZEŇ - MĚSTO
č.ú.: 7004311/0100

Macán projekce DS s.r.o.
K Letišti 441/II
339 01 Klatovy

VÁŠ DOPIS ZNAČKY/ ZE DNE
27.4.2017

NAŠE ZNAČKA
25734/2017/342/Kai
SP-2017/6270

VYŘIZUJE/ LINKA
Š.Kaiserová/374

DATUM
2017-05-12

Silnice III/11748 Nepomuk

k.ú. Nepomuk , okr. Plzeň-jih , kraj Plzeňský, č.h.p. 1-10-5-120-0-00

VÚ: BER_0440 Úslava od pramene po Myslívský potok

STANOVISKO SPRÁVCE POVODÍ

Dopisem ze dne 27.4.2017 jste nám předložili ke stanovisku správce povodí projektovou dokumentaci pro stavební řízení k záměru „Silnice III/11748 Nepomuk“, vypracovanou Vaší firmou v 03/2017, č. zak. 2016.

Lokalita se nachází v povodí významného vodního toku Mihovka, č.h.p. 1-10-05-0120-0-00, ve stanoveném záplavovém území tohoto vodního toku, mimo jeho vymezenou aktivní zónu. Záplavové území bylo stanovené Městským úřadem Nepomuk dne 18.5.2013 pod č.j. MÚ/VŽP/1580/12. Mihovka je ve správě Povodí Vltavy, státní podnik.

Předložený záměr řeší stavební úpravy silnice III/11748 - Zelenodolské ulice v průtahu městem Nepomuk, v úseku od náměstí A. Němejce až na konec obce Klášter.

Součástí stavby je údržba kanalizace a přeložka STL plynovodu, úpravy komunikace v celkové délce 0,29658 km včetně autobusové zastávky, chodníků a parkovacích pruhů.

Odvodnění je řešeno do nových uličních vpustí, které budou napojeny na stávající kanalizaci.

Na základě ustanovení § 54 odst. 4 zákona č. 254/2001 Sb., o vodách a o změně některých zákonů (vodní zákon), ve znění pozdějších předpisů a vyhlášky Ministerstva zemědělství č. 432/2001 Sb., o dokladech žádosti o rozhodnutí nebo vyjádření a o náležitostech povolení, souhlasů a vyjádření vodoprávního úřadu, ve znění pozdějších předpisů, vydává organizace Povodí Vltavy, státní podnik, jako příslušný správce povodí v dílčím povodí Berounky k předložené projektové dokumentaci (předloženému záměru) následující

s t a n o v i s k o :

- A. Z hlediska zájmů daných platným Národním plánem povodí Labe, Plánem dílčího povodí Berounky [ustanovení § 24 až 26 zákona č. 254/2001 Sb., o vodách a o změně některých zákonů (vodní zákon), ve znění pozdějších předpisů]



Povodí Vltavy, státní podnik - zápis v obchodním rejstříku: Městský soud v Praze, oddíl A, vložka 43594

Obchodní firma: Povodí Vltavy, státní podnik
Sídlo: Holečkova 8, 150 24 Praha 5

IČO: 70889953
DIČ: CZ70889953

je uvedený záměr možný, protože lze předpokládat, že záměrem nedojde ke zhoršení stavu vodního útvaru, a že nebude mít za následek nedosažení dobrého stavu vod. Toto hodnocení vychází z posouzení souladu daného záměru s výše uvedenými platnými dokumenty.

- B. Z hlediska dalších zájmů daných zákonem č. 254/2001 Sb., o vodách a o změně některých zákonů (vodní zákon), ve znění pozdějších předpisů, **souhlasíme s uvedeným záměrem** „Silnice III/11748 Nepomuk “ za předpokladu splnění této podmínky:
- Během provádění stavebních prací bude stavba a staveniště zajištěna tak, aby nedošlo ke znečištění vody ve vodním toku. Strojní a stavební mechanismy a dopravní prostředky budou zajištěny proti úkapům. Stavební materiál bude zajištěn proti odplavení.

Toto stanovisko správce povodí platí dva roky ode dne jeho vydání.

Orientační souřadnice umístění stavby v návaznosti na Centrální evidenci vodních toků- ZÚ – X = 110064774, Y = 81215008, KÚ – X = 110039515, Y = 8122306.

Příloha
PD



Povodí Vltavy,

státní podnik

závod Berounka 24

Denisovo nábřeží 14, 301 00 Plzeň

Ing. Eva Rozšafná
vedoucí provozního střediska 4



Pan
Karel Macán
K Letišti 441/II
339 01 Klatovy

VÁŠ DOPIS ZNAČKY / ZE DNE

NAŠE ZNAČKA
1092686758VYŘIZUJE / LINKA
Lukáš Daňko / 800 850 860MÍSTO ODESLÁNÍ / DNE
Klatovy / 10.5.2017

Vyjádření k projektové dokumentaci pro stavební povolení na akci: "SILNICE III/11748 NEPOMUK ULICE ZELENODOLSKÁ" v souladu se zákonem 458/2000 Sb. v platném znění a příslušnými technickými normami.

V blízkosti zájmového území se nachází elektrické podzemní vedení NN chráněné ochrannými pásmy ve smyslu §46 zákona 458/2000 Sb. v platném znění v majetku a správě ČEZ Distribuce, a.s.

Souhlasíme s předloženou projektovou dokumentací při splnění následujících podmínek:

- 1) Před zahájením prací bude ve spolupráci s pracovníky ČEZ Distribuční služby, s.r.o., tel.: 800 850 860 provedeno vytýčení podzemního vedení. Dodavatel prací je povinen prokazatelně seznámit pracovníky, jichž se to týká, se skutečnou polohou vedení a upozornit je na odchylky od projektové dokumentace.
- 2) Pokud bude nutno provádět zemní a výkopové práce ve stávající trase podzemního vedení, je nutno před zahájením prací pomocí sond určit hloubku uložení předmětného vedení. Dále bude ve spolupráci s pracovníky ČEZ Distribuční služby, s.r.o. předmětné vedení při vypnutém stavu zajištěno proti posunutí a mechanickému poškození. Před záhozem budou opět přizváni pracovníci ČEZ Distribuční služby, s.r.o. ke kontrole uložení. O tomto bude proveden zápis do stavebního deníku.
- 3) Souběhy a křižovatky s elektrickými vedeními musí být provedeny v souladu s platnými normami a předpisy, zejména s ČSN EN 50110-1, ČSN EN 50423-3, PNE 33 0000-6 a PNE 33 3301, ČSN 33 2000-5-52 a PNE 34 1050 pro kabelová vedení a ČSN 73 6005 o prostorovém uspořádání sítí technického vybavení. Dle ČSN je nutné dodržet i minimální povolené krytí, obzvláště upozorňujeme na dodržení v místech vozovky, chodníků a sjezdů. V případě potřeby bude podzemní vedení uloženo do nových chrániček a přebetonováno. Toto bude provedeno formou přeložky zařízení distribuční soustavy, o kterou je nutno požádat na příslušném formuláři.
- 4) Zemní a výkopové práce v ochranném pásmu podzemního vedení budou probíhat bez použití mechanizace. Pokud v průběhu prací dojde k odkrytí podzemního vedení v majetku a správě ČEZ Distribuce, a.s., je nutné před opětovným záhozem přizvat pracovníky ČEZ Distribuční služby, s.r.o. ke kontrole uložení. O tomto bude proveden zápis do stavebního deníku.
- 5) Dojde-li při zemních a výkopových pracích k poškození zemnicích prvků distribuční soustavy, bude tato skutečnost neprodleně oznámena na poruchovou linku 800 850 860. Zahrnutí takto poškozených míst může být provedeno pouze po souhlasu vydaném naší společností.

ČEZ Distribuce, a. s.

Děčín, Děčín IV-Podmokly, Teplická 874/8, PSČ 405 02 | Kontaktní bezplatná linka
ČEZ Distribuce: 800 850 860 (hlášení poruch, distribuční požadavky, informace) | e-mail:
info@cezdistribuce.cz | www.cezdistribuce.cz | IČ: 24729035, DIČ: CZ24729035 | zapsaná
v obchodním rejstříku vedeném Krajským soudem v Ústí nad Labem, sp. zn. B 2145 |
zasílací adresa: ČEZ Distribuce, a. s., Plzeň, Guldenerova 2577/19, PSČ 326 00

- 6) Bude respektováno stávající zařízení distribuční soustavy a jeho ochranné pásmo v souladu se zákonem 458/2000 Sb. v platném znění a příslušnými technickými normami a nebude ohrožena bezpečnost a spolehlivost provozu distribuční soustavy. Budou dodrženy zásady bezpečnosti a především minimální vzdálenosti od živých částí elektrického zařízení při práci, pobytu nebo použití mechanizace v jeho blízkosti dle ČSN EN 50110-1, V případě potřeby, nedodržení bezpečnostních podmínek (normy, předpisy), požádat provozovatele zařízení o jeho vypnutí a zajištění beznapětového stavu, popřípadě o zajištění stálého dozoru při této činnosti kvalifikovaným pracovníkem provozovatele. Je proto nutné vyplnit formulář „Požadavek na vypnutí a zajištění elektrického zařízení DS“ a dodržet termín předání požadavku, který je uveden ve formuláři.
- 7) Při a po realizaci stavby nesmí být dotčeno oprávnění ČEZ Distribuce, a.s. ke vstupování na cizí nemovitosti podle § 25 zákona č. 458/2000 Sb. v platném znění ke stávajícímu zařízení distribuční soustavy včetně použití mechanizace v kteroukoli denní i noční dobu. Realizaci stavby proto nesmí být znemožněn nebo podstatně znesnadněn přístup k tomuto zařízení distribuční soustavy.
- 8) Bude-li nutno přeložit zařízení distribuční soustavy (nemožnost splnit požadavky platných ČSN a dalších právních předpisů), je nutno v řádném předstihu zažádat o přeložku zařízení distribuční soustavy řešenou dle §47 zák. 458/2000 Sb. v platném znění.
- 9) V dostatečném časovém předstihu před zahájením prací bude podána žádost o udělení souhlasu s činností a umístěním stavby v ochranném pásmu zařízení distribuční soustavy. Při realizaci stavby je nutné se řídit podmínkami, které budou v případě kladného vyřízení této žádosti vydány.

Toto vyjádření nenahrazuje vyjádření Provozovatele distribuční soustavy k připojení nového odběru či změně rezervovaného příkonu.

Platnost tohoto vyjádření je do 31.5.2018, pokud v této lhůtě neproběhnou další vzájemná jednání upřesňující tuto dobu.

S pozdravem




ČEZ Distribuce, a. s.
 Děčín, Děčín IV-Podmokly
 Teplická 874/8
 PSČ 405 02
 IČ: 247 29 035 DSO-017

Ing. Zdeněk Rada
 vedoucí oddělení SEM Sítě
 ČEZ Distribuce, a.s.

ČEZ Distribuce, a. s. Děčín, Děčín IV-Podmokly, Teplická 874/8, PSČ 405 02 | Kontaktní bezplatná linka
 ČEZ Distribuce: 800 850 860 (hlášení poruch, distribuční požadavky, informace) | e-mail:
 info@cezdistribuce.cz | www.cezdistribuce.cz | IČ: 24729035, DIČ: CZ24729035 | zapsaná
 v obchodním rejstříku vedeném Krajským soudem v Ústí nad Labem, sp. zn. B 2145 |
 zaslací adresa: ČEZ Distribuce, a. s., Plzeň, Guldenerova 2577/19, PSČ 326 00

KRAJSKÁ HYGIENICKÁ STANICE PLZEŇSKÉHO KRAJE SE SÍDLEM V PLZNI

Skrétova 15, Plzeň, 301 00, tel +420377155111, e-mail: podatelna@khsplzen.cz, ID:samai8a

V Plzni dne 5. 5. 2017

Č.j. : KHSPL/11154/21/2017

Vyřizuje : Bc. Příbáňová, 377155237

Č.j. investora:

Karel Macán
MACÁN PROJEKCE DS s.r.o.

K Letišti 441/II
339 01 Klatovy

VĚC: Závazné stanovisko k projektové dokumentaci pro stavební povolení na akci: „Sil. III/11748 Nepomuk ulice Zelenodolská“

Na základě žádosti pana Karla Macána, MACÁN PROJEKCE DS s.r.o., K Letišti 441/II, 339 01 Klatovy (v zastoupení investora Město Nepomuk, Náměstí Aug. Němejce 63, 335 01 Nepomuk a Správa a údržba silnic Plzeňského kraje, Škroupova 18, 306 13 Plzeň) ze dne 2. 5. 2017 byla posouzena projektová dokumentace pro stavební povolení na akci: „Sil. III/11748 Nepomuk ulice Zelenodolská“

Po zhodnocení souladu předloženého návrhu s požadavky předpisů v oblasti ochrany veřejného zdraví vydává Krajská hygienická stanice Plzeňského kraje se sídlem v Plzni (dále KHS) dle §77 zák. č. 258/2000 Sb., o ochraně veřejného zdraví v platném znění a §4 odst.2 písm.a) zák. č. 183/2006 Sb., stavební zákon v platném znění k výše uvedené projektové dokumentaci

souhlasné závazné stanovisko

Odůvodnění :

Projektová dokumentace ke stavebnímu povolení řeší rekonstrukci komunikace III/11748 v průtahu městem na pozemcích č. 1733, 1545/1, 1562/1, 1556/6, 1556/2, 1556/1, 1556/3, 1563/8, 1556/4, 1554/2 a 1539/1, k.ú. Nepomuk. Projektovou dokumentaci zpracovala společnost MACÁN PROJEKCE DS s.r.o., Tyršova 273, 339 01 Chudenice, březen 2017.

Stavba je členěna na stavební objekty SO 101 Komunikace, SO 102 Chodníky a parkovací pruhy a v rámci celé stavby SO 301 Údržba kanalizace a SO 501 Přeložka STL plynovodu. Předložená projektová dokumentace obsahuje návrhy stavebních objektů SO 101 Komunikace a SO 102 Chodníky a parkovací pruhy.

Stavební objekt SO 101 Komunikace řeší rekonstrukci silnice III/11748 a stavbu zálivu autobusové zastávky. Nová komunikace je zařazena do funkční skupiny C – obslužná komunikace ve stávající zástavbě. Celková délka úpravy komunikace je cca 297 m. Komunikace bude dvoupruhová, šířka jednoho jízdního pruhu je navržena 2,75 m. Povrch komunikace bude při napojení u náměstí ze žulové dlažby (cca 30 m). Následně bude pokračovat komunikace s povrchem z asfaltového betonu. V křižovatce ulice Za Kostelem budou upravena nároží křižovatky a bude zde zřízeno místo pro přecházení. Napojení na místní komunikaci ulice Klášterská a vjezd do obytné zóny ulice Myslivecká bude řešeno chodníkovým přejezdem přes snížený obrubník. Stejně bude řešeno i napojení místních komunikací na konci úprav. V místech stávajících vjezdů bude snížen obrubník a kryt chodníku v místech sjezdů bude z dlažební kostky. Místa pro přecházení budou vybavena varovnými a signálními pásy. Dojde k úpravám stávající autobusové zastávky. Nově bude vybudován záliv autobusové zastávky. Šířka zastávkového pruhu je navržena 3,0 m. Délka vyřazovacího pruhu bude 12,0 m a délka zařazovacího pruhu bude 10,0 m. Délka zastávkového pruhu je navržena 13,0 m. Povrch vozovky autobusové zastávky v samostatném zálivu bude z žulové kostky. Odvodnění vozovky a přidružených pruhů bude do nově navržených betonových uličních vpustí.

Telefax
(+420) 377 323 894

E-mail: khs.plz@khsplzen.cz
Internet: www.khsplzen.cz


Bankovní spojení
ČNB Plzeň- město
běž. ú. 24920-311/0710

IČO
71009299

Stavební objekt SO 102 Chodníky a parkovací pruhy řeší stavební úpravy a rekonstrukci chodníků u sil. III/11748 a novostavbu parkovacích pruhů u sil. III/11748. Komunikace je navržena s oboustrannými chodníky a oboustrannými parkovacími pruhy. Minimální šířka chodníků je 1,50 m (2*0,75m). Obrubníky jsou navrženy žulové s převýšením 12 cm. Povrch chodníků je z žulové dlažby. Přídlažba u obrubníků je z dlažební kostky. Povrch parkovacích pruhů bude z žulové dlažby. Nově bude zřízeno cca 6 parkovacích stání. Stavbou komunikace nedojde k nárůstu dopravy, dopravní parametry zůstanou nezměněny.

Protože při posouzení dokumentace nebyly zjištěny rozpory s požadavky předpisů v oblasti ochrany veřejného zdraví, vydala KHS v Plzni k předložené dokumentaci souhlasné závazné stanovisko.

Krajská hygienická stanice
Plzeňského kraje se sídlem v Plzni
Skrátova 15, 303 22 PLZEŇ
☺

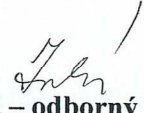
Ing. Andrea Zábranská – odborný rada
vedoucí odd. hygieny obecné a komunální
Plzeň – sever a Plzeň – jih

Příloha : 1 x PD

Krajská hygienická stanice Plzeňského kraje se sídlem v Plzni



KANALIZACE A VODOVODY Starý Plzenec, a. s.

Smetanova 195, Sedlec, 332 02 Starý Plzenec

Zapsána v Obchodním rejstříku vedeném Krajským soudem v Plzni, oddíl B, vložka 443



MACÁN PROJEKCE DS s.r.o.

K Letišti 441/II

339 01 K l a t o v y

Starý Plzenec dne 9. května 2017

Vaše značka

Naše značka
160/2017

Vyřizuje/telefon
Ing. Szalatnay/377966426

Věc: Stanovisko k PD na akci
„Sil. III/11748 Nepomuk, ulice Zelenodolská“


S předloženou projektovou dokumentací souhlasíme při respektování následujících podmínek.

V rámci stavby budou upraveny vstupní kanalizační šachty včetně dešťového odlehčovače tak, jak bylo specifikováno při místním šetření dne 12. dubna 2017.

Vodovodní poklůpky nad armaturami budou upraveny do nové nivelety vozovky.

S pozdravem

KANALIZACE A VODOVODY
Starý Plzenec, a.s.
Smetanova 195, Sedlec
332 02 Starý Plzenec
IČ: 61778 079

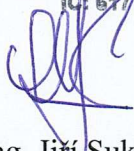
Ing. Jiří Sukup
ředitel společnosti

IČO: 61778079
DIČ: CZ61778079

Bankovní spojení: KB a.s. Plzeň
číslo účtu: 6200361/0100

tel/fax: 377 966 426
e-mail: info@ kav-plzenec.cz
www.kav-plzenec.cz



Pomáhat a chránit

POLICIE ČESKÉ REPUBLIKY
KRAJSKÉ ŘEDITELSTVÍ POLICIE PLZEŇSKÉHO KRAJE



Územní odbor Plzeň-venkov
Dopravní inspektorát

Vaše Č.j.:

Naše Č.j.

KRPP-59024-1/ČJ-2017-031106-48

Místo odeslání

Plzeň, 26. 04. 2017

MACÁN PROJEKCE DS s.r.o.
K Letišti 44/II
339 01 KLATOVY

Počet listů: 1

Počet příloh: PD

DSP - SIL. III/11748 NEPOMUK ULICE ZELENODOLSKÁ
- stanovisko dotčeného orgánu

Dopravní inspektorát Plzeň-venkov, po posouzení z hlediska zajištění podmínek bezpečnosti a plynulosti provozu na pozemních komunikacích, Vám ve smyslu ust. § 16 odst. 2 písm. b) zák. č. 13/1997 Sb., o pozemních komunikacích, v platném znění, sděluje, že **s předloženou projektovou dokumentací stavby ve stupni ke stavebnímu povolení „SIL. III/11748 NEPOMUK ULICE ZELENODOLSKÁ“, s o u h l a s í.**

K předloženému návrhu **trvalého i přechodného dopravního značení** Vám dopravní inspektorát Plzeň-venkov, jako dotčený orgán v souladu s ust. § 77 odst. 2 písm. b) zákona č. 361/2000 Sb., o provozu na pozemních komunikacích, v platném znění, sděluje, že **je plně akceptovatelné.**

Dopravní inspektorát Plzeň-venkov dále ve smyslu ust. § 10 odst. 4 písm. a) a písm. b) zákona č. 13/1997 Sb., o pozemních komunikacích, v platném znění, sděluje své **s o u h l a s n é stanovisko s úpravou jednotlivých dopravních napojení MK (ul. Za Kostelem, ul. Myslivecká, ul. Klášterecká) a jednotlivých sousedních nemovitostí k sil. č. III/11748 ul. Zelenodolská v k.ú. Nepomuk.**

npor. Bc. Milan Bártík
vedoucí DI

z.r.

por. Mgr. Bc. Petr Mašek, MBA, LL.M.
komisař

Pozn.: PD v elektronické podobě.

Obdrží: MěÚ Nepomuk, odbor dopravy



Vyřizuje: por. Mgr. Bc. Petr Mašek, MBA, LL.M.

+420 974 326 101

+420 606 682 327

Anglické Nábřeží 7, 306 09 Plzeň

Detaš. prac. Slovanská Alej 26, 326 00 Plzeň



Tel.: +420 974 326 250



Fax: +420 974 326 108



Email: px.di.ki@pcr.cz

www.policie.cz

MACÁN PROJEKCE DS s.r.o.

Vyřizuje: Benetka / 724 037 981

Naše značka: POS-PD-326-17
Datum: 21.4.2017

DSP: „SIL. III/11748 NEPOMUK ULICE ZELENODOLSKÁ“

V rámci navrhované stavby a souvisejících objektů jsou navrženy takové terénní a stavební úpravy, které vyvolají kolize se sdělovacím vedením naší společnosti.

K projektové dokumentaci máme následující připomínky:

1. Bude potřeba provést následující úpravy, vynucené překládky:
 - a) Na kótě 0,074 přiložit v trase stávajícího kabelu křížícího komunikaci 2x PE110 přesahující na obou stranách komunikaci alespoň o 0,5 m a ideálně zasahující do volného terénu.
 - b) Mezi kótou 0,105 a 0,115 provést stranovou přeložku kabelů mimo plánovaný vjezd do Klášterecké ulice.
 - c) Mezi kótou 0,130 a 0,155 provést stranovou přeložku kabelů do chodníku mimo plánovanou autobusovou zastávku.
 - d) Mezi kótou 0,162 a 0,181 provést stranovou přeložku kabelů do chodníku mimo plánovaný parkovací pruh.
2. Požadujeme, aby v dostatečném předstihu realizace stavby byla uzavřena smlouva o provedení vynucené překládky mezi investorem a naší společností a smlouvy o smlouvách budoucích o zřízení věcných břemen. Uvedená vynucená překládka bude provedena na náklady stavebníka podle §104 odst. 17 zákona č.127/2005 Sb. o elektronických komunikacích. Společnost Česká telekomunikační infrastruktura a.s. si jako majitel dotčeného telekomunikačního vedení a zařízení vyhrazuje právo na zajištění realizace jeho překládky. K zajištění realizace překládky nás v předstihu alespoň 30 dnů kontaktujte. Josef Liška / 606642736.
3. Před zahájením stavby musí být trasy telefonních kabelů vytýčeny jak polohově tak hloubkově a **vyznačeny na terénu**. V ochranném pásmu kabelů (tj. 1,5m po obou stranách vedení) musí být zemní práce prováděny **pouze ručně**.
4. V rámci stavby požadujeme respektovat minimální krytí, vzdálenosti sítí v souběhu a křížení uvedené v ČSN 73 6005 Prostorová úprava vedení technického vybavení a ČSN 33 4050 Předpisy pro podzemní sdělovací vedení.
5. Jakákoli manipulace s telekomunikačním zařízením bez vědomí odpovědného pracovníka naší společnosti není dovolena. V případě kolizní situace s podzemním komunikačním vedením společnosti Česká telekomunikační infrastruktura a.s. kontaktujte Daniel Benetka / 724037981.

Společnost Česká telekomunikační infrastruktura a.s., za podmínky splnění výše uvedených podmínek a Všeobecných podmínek ochrany uvedených ve Vyjádření o existenci SEK č.j.: **718766/16**

IČO: 04084063, DIČ: CZ04084063

Bankovní spojení: PPF banka, Evropská 2690/17, Praha 6, č. ú 2019160003/6000
Česká telekomunikační infrastruktura a. s. se sídlem Olšanská 2681/6, Praha 3, PSČ 130 00,
reg. u Městského soudu v Praze spis. zn. B 20623
www.cetin.cz

vydané dne **27. 9.2016**, nemá námitek k povolení stavby příslušným správním rozhodnutím vydaným dle Stavebního zákona.

S pozdravem

Daniel Benetka
Specialista provozu sítě
► Česká telekomunikační infrastruktura a.s.
m: +420 724 037 981

Česká telekomunikační infrastruktura a.s.
Olšanská 2681/6
130 00 Praha 3
DIČ: CZ04084063
 

LEGENDA - INŽENÝRSKÉ SÍTĚ STÁVAJÍCÍ

	SDĚLOVACÍ KABELY CETIN VZDUCH
	SDĚLOVACÍ KABELY CETIN
	SDĚLOVACÍ KABELY CETIN
	KABELY NN VZDUCH
	KABELY NN
	KABELY VN
	PLYNOVOD STL
	KANALIZACE DEŠŤOVÁ
	KANALIZACE
	VODOVOD
	VEŘEJNÉ OSVĚTLENÍ

LEGENDA

	STARÝ STAV
	OSA SILNICE
	NOVÝ STAV
	PŘÍČNÉ SKLONY VOZOVEK
	VODOROVNÉ DOPRAVNÍ ZNAČENÍ
	PŘEVÝŠENÍ OBRUBNÍKU 20 MM
	PŘEVÝŠENÍ OBRUBNÍKU 40 MM
	PŘEVÝŠENÍ OBRUBNÍKU 000 MM
	PŘEVÝŠENÍ OBRUBNÍKU 200 MM
	ULIČNÍ VPUST STÁVAJÍCÍ ZRUŠIT

LEGENDA - INŽENÝRSKÉ SÍTĚ NAVRŽENÉ

	PŘÍPOJKA ULIČNÍ VPUST DN 150 MM
	PŘÍPOJKA DEŠŤOVÝ SVOD DN 150 MM
	PODÉLNÁ DRENÁŽ DN 160 MM
	ULIČNÍ VPUST MŘÍŽ 500/300


LEGENDA - POVRCHY

	VOZOVKA ASFALTOVÝ BETON
	VOZOVKA ASFALTOVÝ BETON - MÍSTNÍ KOMUNIKACE
	VOZOVKA DLAŽBA ŽULOVÁ 100 MM, OBLOUKOVÁ
	CHODNÍK DLAŽBA, ŽULOVÁ MOZAIKA VEL. 4/6 CM, OBLOUKOVÁ
	NÁSTUPIŠTĚ ZVÝRAZNĚNÍ BEZP. ODSTUPU BETONOVÉ TVAROVKY 60 MM, ČERNÁ
	VOZOVKA AUTOBUSOVÁ ZASTÁVKA ŽULOVÁ DLAŽBA 160 MM ŘÁDKOVÁ
	SJEZD DLAŽBA, DLAŽBA ŽULOVÁ 100 MM OBLOUKOVÁ
	VEGETAČNÍ ÚPRAVA - PARKOVÝ TRÁVNÍK
	VOZOVKA PARKOVACÍ STÁNÍ DLAŽBA ŽULOVÁ 100 MM VĚJŘOVÁ
	KRAJNICE NEZPEVNĚNÁ DRCENÉ KAMENIVO
	VAROVNÉ A SIGNÁLNÍ PÁSY - TVAROVKY S RELIEFNÍM POVRCHEM NV 163/2002 SB. A TN TZÚS 12.02.04., -06 ČERNÁ
	UMĚLÁ VODÍCÍ LINIE DRÁŽKY VE SMĚRU CHŮZE


ČSAD autobusy Plzeň a.s.
V Malé Doubravce 27
312 78 Plzeň
provoz Nepomuk
IČO: 48362611, DIČ: CZ48362611

Stavovisko ČSAD autobusy Plzeň a.s.
provoz Nepomuk - bez námitek!

**VÝŠKOVÝ SYSTÉM BPV
SOUŘADNICOVÝ SYSTÉM JTSK**

VED. PROJEKTANT	ZODP. PROJEKTANT	VYPRACOVAL	KRESLIL	 MACÁN PROJEKCE DS s.r.o. K LETIŠTI 441/II, KLATOVY 339 01 tel.fax 376315118 kmacan@projekcds.cz	
KAREL MACÁN	KAREL MACÁN	KAREL MACÁN	CIVIL 3D		
KRAJ	PLZEŇSKÝ	KAT.ÚZEMÍ	NEPOMUK	FORMÁT	A4
OBJEDNATEL	MĚSTO NEPOMUK, NÁM. AUGUSTINA NĚMEJCE 63, 335 01 NEPOMUK			DATUM	III/17
AKCE	SIL. III/11748 NEPOMUK ULICE ZELENODOLSKÁ			ÚČEL	DSP
				Čís.ZAKÁZKY	2316
				MĚŘÍTKO	1:250
				Čís. PŘÍLOHY	Čís. KOPIE
OBSAH	KOORDINAČNÍ SITUACE			3	5

TATO DOKUMENTACE VČETNĚ VŠECH PŘÍLOH JE DUŠEVNÍM VLASTNICTVÍM FIRMY MACÁN PROJEKCE DS s.r.o. OBJEDNATEL TĚTO DOKUMENTACE JE OPRAVNĚN JI VYUŽÍT K ÚČELŮM VYPLYVAJÍCÍM Z UZAVŘENÉ SMLOUVY JINÉ OSOBY JAK PRÁVNICKÉ TAK FYZICKÉ NEJSOU BEZ PŘEDCHOZÍHO VÝSLOVNÉHO SOUHLASU OBJEDNATELE OPRAVNĚNY TUTO DOKUMENTACI ANI JEJÍ ČÁSTI VYUŽÍVAT, KOPÍROVAT NEBO ZPRŮSTUPNIT JINÝM OSOBÁM

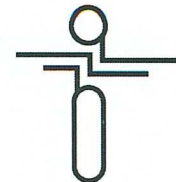

MACÁN PROJEKCE DS s.r.o.
Tyršova 273
33901 Chudenice

naše značka
5001626768

vyřizuje
Renáta Korandová

datum
14.12.2017

Věc:

SIL. III/11748 NEPOMUK ULICE ZELENODOLSKÁ

K.ú. - p.č.: Nepomuk

Stavebník: Město Nepomuk, náměstí Augustina Němejce 63, 33501 Nepomuk

Účel stanoviska: Povolení stavby - stavební režim (ÚR+SP)

GasNet, s.r.o., jako provozovatel distribuční soustavy (PDS) a technické infrastruktury, zastoupený GridServices, s.r.o., vydává toto stanovisko:

K přeložce plynovodů a plynovodních přípojek (dále jen PZ), které jsou součástí této stavby bylo vydáno samostatné stanovisko nz:5001628525 ze dne 12.12.2017.

Stavba PZ bude realizována a dokončena v souladu se Smlouvou o zajištění přeložky plynárenského zařízení a úhradě nákladů s ní spojených č. 4000210045, uzavřenou mezi Provozovatelem distribuční soustavy a investorem SÚSPK.

K PŘEDLOŽENÉ DOKUMENTACI SDĚLUJEME TOTO NAŠE STANOVISKO Z POHLEDU DOTYKU NA PLYNÁRENSKÁ ZAŘÍZENÍ:

V zájmovém prostoru stavby dojde k dotyku s těmito plynárenskými zařízeními:

- STL plynovod DN100/OC, DN80/OC, d63/PE a STL plynovodní přípojky
- STL plynovod a plynovodní přípojky ve výstavbě, stavebník: Správa a údržba silnic Plzeňského kraje, p.o
- ostatní plynárenská zařízení (ochranné trubky, chráničky...)

Na základě předložené situace byl předán informační zákres.

Upozorňujeme, že na plánované plynovody a plynovodní přípojky se již po vydání územního rozhodnutí vztahují OCHRANNÁ PÁSMA (dle čl. 225 zákona č. 670/2004 Sb. - doplněním § 68 zákona č. 58/2000 Sb.)

Pro realizaci stavby stanovujeme tyto podmínky:

- PŘED ZAHÁJENÍM STAVBY BUDE PROVEDENO PŘESNÉ VYTÝČENÍ PZ, viz.odst.3 tohoto stanoviska - poskytnutý zákres je pouze ORIENTAČNÍ.
- Při souběhu, křížení technické IS při realizaci stavby požadujeme dodržení ČSN 73 6005, TPG 702 01, TPG 702 04, zákon č.458/2000 Sb., případně další předpisy a ČSN související s uvedenou stavbou.
- Novými zpevněnými plochami a terénními úpravami při realizaci stavby nesmí dojít ke změně stávajícího krytí STL plynovodů a plynovodních přípojek nebo jen v souladu s ČSN 73 6005.
- Zemní práce v prostoru ochranného pásma STL plynovodů a plynovodních přípojek budou prováděny ručně.
- Po dobu realizace stavby nebude v ochranném pásmu STL plynárenského zařízení prováděna deponie zeminy, stavebního materiálu a nebude zde umístováno zařízení staveniště.
- V ochranném pásmu STL plynovodů a plynovodních přípojek budou umístovány žádné nadzemní stavby, obrysy přístřešků, stožárů VO, sloupů, pilířů, informačních tabulí, opěrných zdí (patky, podezdívky, betonové základy apod.) musí být vzdáleny od obrysu stávajícího plynárenského zařízení min. 1 metr.
- Dopravní značení musí být umístěno tak, aby mezi obrysem potrubí plynovodu, přípojky a lícem betonových základů drobného stavebního prvku byla dodržena vzdálenost min. 1 metr.
- Při odstraňování stromů a keřů nesmí dojít k poškození plynárenského zařízení. Při případném dolování pařezu lze v ochranném pásmu plynovodu, přípojky vykonávat zemní práce pouze ručně. Zasahují-li kořeny pod plynovod, přípojku, je třeba je obnažit a přerušit, aby nedošlo k posunu, popř. poškození plynárenského zařízení.
- V případě vysazování stromů a okrasných dřevin požadujeme dodržet od stávajícího STL plynárenského zařízení

GridServices, s.r.o.

Plynárenská 499/1
Zábřovice
602 00 Brno
T +420532221111
F +420545578571
E info@gridservices.cz
I www.gridservices.cz
IČ: 27935311
DIČ: CZ27935311

Zapsán do obchodního rejstříku:
Krajský soud v Brně
oddíl C, vložka 57165
26.07.2007

Bankovní spojení:
Československá obchodní banka,
a.s.
Číslo účtu: 17837923
Kód banky: 0300

vzdálenost minimálně 2 metry na obě strany od osy plynovodu, přípojky.

- Při odstranění konstrukce komunikace v úrovni zemní pláně (skrývce zeminy) požadujeme chránit STL plynovody a plynovodní přípojky před mechanickým poškozením při pojíždění betonovými panely, popř. ocelovými plechy o tloušťce min. 3 cm.

- Při odtěžení stávající konstrukce komunikace (skrývce zeminy) bude podstatně sníženo krytí STL plynovodů a plynovodních přípojek. Proto je vyloučeno použití těžké mechanizace (zejména válců s trny, zemních fréz, těžkých stavebních strojů pro hutnění atd.) přímo nad potrubím, není povolen přejezd těžkých nákladních vozidel a jiné těžké stavební techniky. Zejména je třeba věnovat při provádění prací zvýšenou pozornost a opatrnost u míst s odbočkami, kde navrtávací odbočkový T-kus vyčnívá nad vlastní potrubí a mohlo by dojít k jeho odtržení. Dále je třeba ověřit polohu přípojek, které jsou nad vlastním potrubím plynovodního řadu a navíc zpravidla uloženy kolmo na plynovod (a tím i komunikaci).

Kanalizace, drenáž:

- Obrisy kanalizačních šachet (uličních vpustí) budou umístěny minimálně 500 mm od obrysu STL plynovodů a plynovodních přípojek.

- Úhel křížení plynovodního potrubí s kanalizačním, drenážním potrubím bude 90°, nelze-li tento úhel v odůvod. případech dodržet, může být úhel křížení menší, nejméně však 60°.

- Kanalizace, drenáž bude křížit STL plynovod, plynovodní přípojky spodem.

- Při křížení kanalizace, drenáže a plynovodu z materiálu PE bude provedena kontrola funkčnosti signalizačního vodiče.

- Při křížení kanalizace, drenáže a plynovodu z materiálu OCEL bude na náklady GridServices, s.r.o. provedena diagnostika stavu potrubí.

- Dojde-li ke křížení stokového potrubí s plynovody, přípojkami v menší vzdálenosti než 500 mm, minimálně však 150 mm, opatří se ocelové plynárenské zařízení trojnásobnou izolací a plynárenské zařízení z PE se opatří chráničkou přesahující stokové potrubí 1 metr na každou stranu.

Pokud při realizaci stavby bude zjištěno, že některé plynovody nebo přípojky budou mít vůči nové niveletě krytí menší jak 100 cm nebo pokud realizace stavby vyvolá výškovou či směrovou úpravu trasy plynárenského zařízení, bude nutné provést přeložku těchto plynárenských zařízení. Tyto práce budou provedeny v souladu se zákonem č. 458/2000 Sb. v platném znění jako přeložka plynárenského zařízení na náklady investora.

Kontakt na odpovědného pracovníka naleznete na: <http://www.gasnet.cz/cs/kontaktni-system/>

V rozsahu této stavby souhlasíme s povolením stavby dle zákona 183/2006 Sb. ve znění pozdějších předpisů. Tento souhlas platí pro územní řízení, řízení o územním souhlasu, veřejnoprávní smlouvy pro umístění stavby, zjednodušené územní řízení, ohlášení, stavební řízení, společné územní a stavební řízení, veřejnoprávní smlouvu o provedení stavby nebo oznámení stavebního záměru s certifikátem autorizovaného inspektora.

V zájmovém území se mohou nacházet plynárenská zařízení jiných vlastníků či správců, případně i dlouhodobě nefunkční/neprovozovaná plynárenská zařízení bez dostupných informací o jejich poloze a vlastnictví.

Plynárenské zařízení a plynovodní přípojky jsou dle ust. § 2925 zákona č. 89/2012 Sb., občanského zákoníku, provozovány jako zařízení zvlášť nebezpečné a z tohoto důvodu jsou chráněny ochranným pásmem dle zákona č. 458/2000 Sb. ve znění pozdějších předpisů.

Nedodržení podmínek uvedených v tomto stanovisku zakládá odpovědnost stavebníka za vzniklé škody.

Rozsah ochranného pásma je stanoven v zákoně 458/2000 Sb. ve znění pozdějších předpisů.

Při realizaci uvedené stavby budou dodrženy podmínky pro provádění stavební činnosti:

1) Za stavební činnosti se pro účely tohoto stanoviska považují všechny činnosti prováděné v ochranném pásmu plynárenského zařízení a plynovodních přípojek (tzn. i bezvýkopové technologie a terénní úpravy) a činnosti mimo ochranné pásmo, pokud by takové činnosti mohly ohrozit bezpečnost a spolehlivost plynárenského zařízení a plynovodních přípojek (např. trhací práce, sesuvy půdy, vibrace, apod.).

2) Stavební činnosti je možné realizovat pouze při dodržení podmínek stanovených v tomto stanovisku. Nebudou-li tyto podmínky dodrženy, budou stavební činnosti, považovány dle § 68 zákona č. 458/2000 Sb. ve znění pozdějších předpisů za činnost bez našeho předchozího souhlasu. Při každé změně projektu nebo stavby (zejména trasy navrhovaných inženýrských sítí) je nutné požádat o nové stanovisko k této změně.

3) Před zahájením stavební činnosti bude provedeno vytyčení trasy a přesné určení uložení plynárenského zařízení a plynovodních přípojek. Vytyčení trasy provede příslušná provozní oblast (formulář a kontakt naleznete na www.gridservices.cz nebo NONSTOP zákaznická linka 800 11 33 55). Při žádosti uvede žadatel naši značku (číslo jednací)

uvedenou v úvodu tohoto stanoviska. O provedeném vytyčení trasy bude sepsán protokol. Přesné určení uložení plynárenského zařízení a plynovodních přípojek je povinen provést stavebník na svůj náklad. Bez vytyčení trasy a přesného určení uložení plynárenského zařízení a plynovodních přípojek stavebníkem nesmí být vlastní stavební činnosti zahájeny. Vytyčení plynárenského zařízení a plynovodních přípojek považujeme za zahájení stavební činnosti.

4) Bude dodržena mj. ČSN 73 6005, TPG 702 04, zákon č.458/2000 Sb. ve znění pozdějších předpisů, případně další předpisy související s uvedenou stavbou.

5) Pracovníci provádějící stavební činnosti budou prokazatelně seznámeni s polohou plynárenského zařízení a plynovodních přípojek, rozsahem ochranného pásma a těmito podmínkami.

6) Při provádění stavební činnosti, vč. přesného určení uložení plynárenského zařízení je stavebník povinen učinit taková opatření, aby nedošlo k poškození plynárenského zařízení a plynovodních přípojek nebo ovlivnění jejich bezpečnosti a spolehlivosti provozu. Nebude použito nevhodného nářadí, zemina bude těžena pouze ručně bez použití pneumatických, elektrických, bateriových a motorových nářadí.

7) Odkryté plynárenské zařízení a plynovodní přípojky budou v průběhu nebo při přerušení stavební činnosti řádně zabezpečeny proti jejich poškození.

8) V případě použití bezvýkopových technologií (např. protlaku) bude před zahájením stavební činnosti provedeno úplné obnažení plynárenského zařízení a plynovodních přípojek v místě křížení na náklady stavebníka. V případě, že nebude tato podmínka dodržena, nesmí být použita bezvýkopová technologie.

9) Stavebník je povinen neprodleně oznámit každé i sebemenší poškození plynárenského zařízení nebo plynovodních přípojek (vč. izolace, signalizačního vodiče, výstražné fólie atd.) na telefon 1239.

10) Před provedením zásypu výkopu bude provedena kontrola dodržení podmínek stanovených pro stavební činnosti, kontrola plynárenského zařízení a plynovodních přípojek. Kontrolu provede příslušná provozní oblast (formulář a kontakt naleznete na www.gridservices.cz nebo NONSTOP zákaznická linka 800 11 33 55). Při žádosti uvede žadatel naši značku (číslo jednací) uvedenou v úvodu tohoto stanoviska. Povinnost kontroly se vztahuje i na plynárenské zařízení, které nebylo odhaleno. O provedené kontrole bude sepsán protokol. Bez provedené kontroly nesmí být plynárenské zařízení a plynovodní přípojky zasypány. V případě, že nebudou dodrženy výše uvedené podmínky, je stavebník povinen na základě výzvy provozovatele plynárenského zařízení a plynovodních přípojek, nebo jeho zástupce doložit průkaznou dokumentaci o nepoškození plynárenského zařízení a plynovodních přípojek během výstavby nebo provést na své náklady kontrolní sondy v místě styku stavby s plynárenským zařízením a plynovodními přípojkami.

11) Plynárenské zařízení a plynovodní přípojky budou před zásypem výkopu řádně podsypány a obsypány těžkým pískem, bude provedeno zhutnění a bude osazena výstražná fólie žluté barvy, vše v souladu s ČSN EN 12007-1-4, TPG 702 01, TPG 702 04.

12) Neprodleně po skončení stavební činnosti budou řádně osazeny všechny poklopy a nadzemní prvky plynárenského zařízení a plynovodních přípojek.

13) Poklopy uzávěrů a ostatních armatur na plynárenském zařízení a plynovodních přípojkách, vč. hlavních uzávěrů plynu (HUP) na odběrném plynovém zařízení udržovat stále přístupné a funkční po celou dobu trvání stavební činnosti.

14) Případné zřizování stavenišť, skladování materiálů, stavebních strojů apod. bude realizováno mimo ochranné pásmo plynárenského zařízení a plynovodních přípojek (není-li ve stanovisku uvedeno jinak).

15) Bude zachována hloubka uložení plynárenského zařízení a plynovodních přípojek (není-li ve stanovisku uvedeno jinak).

16) Při použití nákladních vozidel, stavebních strojů a mechanismů zabezpečit případný přejezd přes plynárenské zařízení a plynovodní přípojky uložením panelů v místě přejezdu plynárenského zařízení.

Platí pouze pro území vyznačené v příloze tohoto stanoviska a to 24 měsíců ode dne jeho vydání.

V případě dotčení pozemku v majetku společnosti GasNet, s.r.o. je třeba dále projednat smluvní vztah k tomuto pozemku. Kontakt na projednání naleznete na adrese www.gasnet.cz/cs/kontaktni-system/, činnost "Smluvní vztahy - pozemky a budovy plynárenských zařízení", případně na NONSTOP zákaznické lince 800 11 33 55.

Za správnost a úplnost dokumentace předložené s žádostí včetně jejího souladu s platnými předpisy plně zodpovídá její zpracovatel. Stanovisko nenahrazuje případná další stanoviska k jiným částem stavby.


V případě další korespondence nebo jednání (např. změna stavby) uvádějte naši značku - 5001626768 a datum tohoto stanoviska. Kontakty jsou k dispozici na www.gridservices.cz nebo NONSTOP zákaznická linka 800 11 33 55.



GasNet, s.r.o.
zastoupená společností GridServices, s.r.o., IČ 279 35 311
Renáta Korandová
Technik externích požadavků
Odbor zpracování externích požadavků
+420377097732
renata.korandova@innogy.com

Přílohy: Orientační zakres plynárenského zařízení, Detailní zakres plynárenského zařízení, Ověřená příloha žadatele,
Ověřená příloha žadatele


Provozovatel DS: GasNet, s.r.o.; Stavebník: Město Nepomuk , náměstí Augustina Němejce 63 , 33501 Nepomuk. K.ú.: Nepomuk

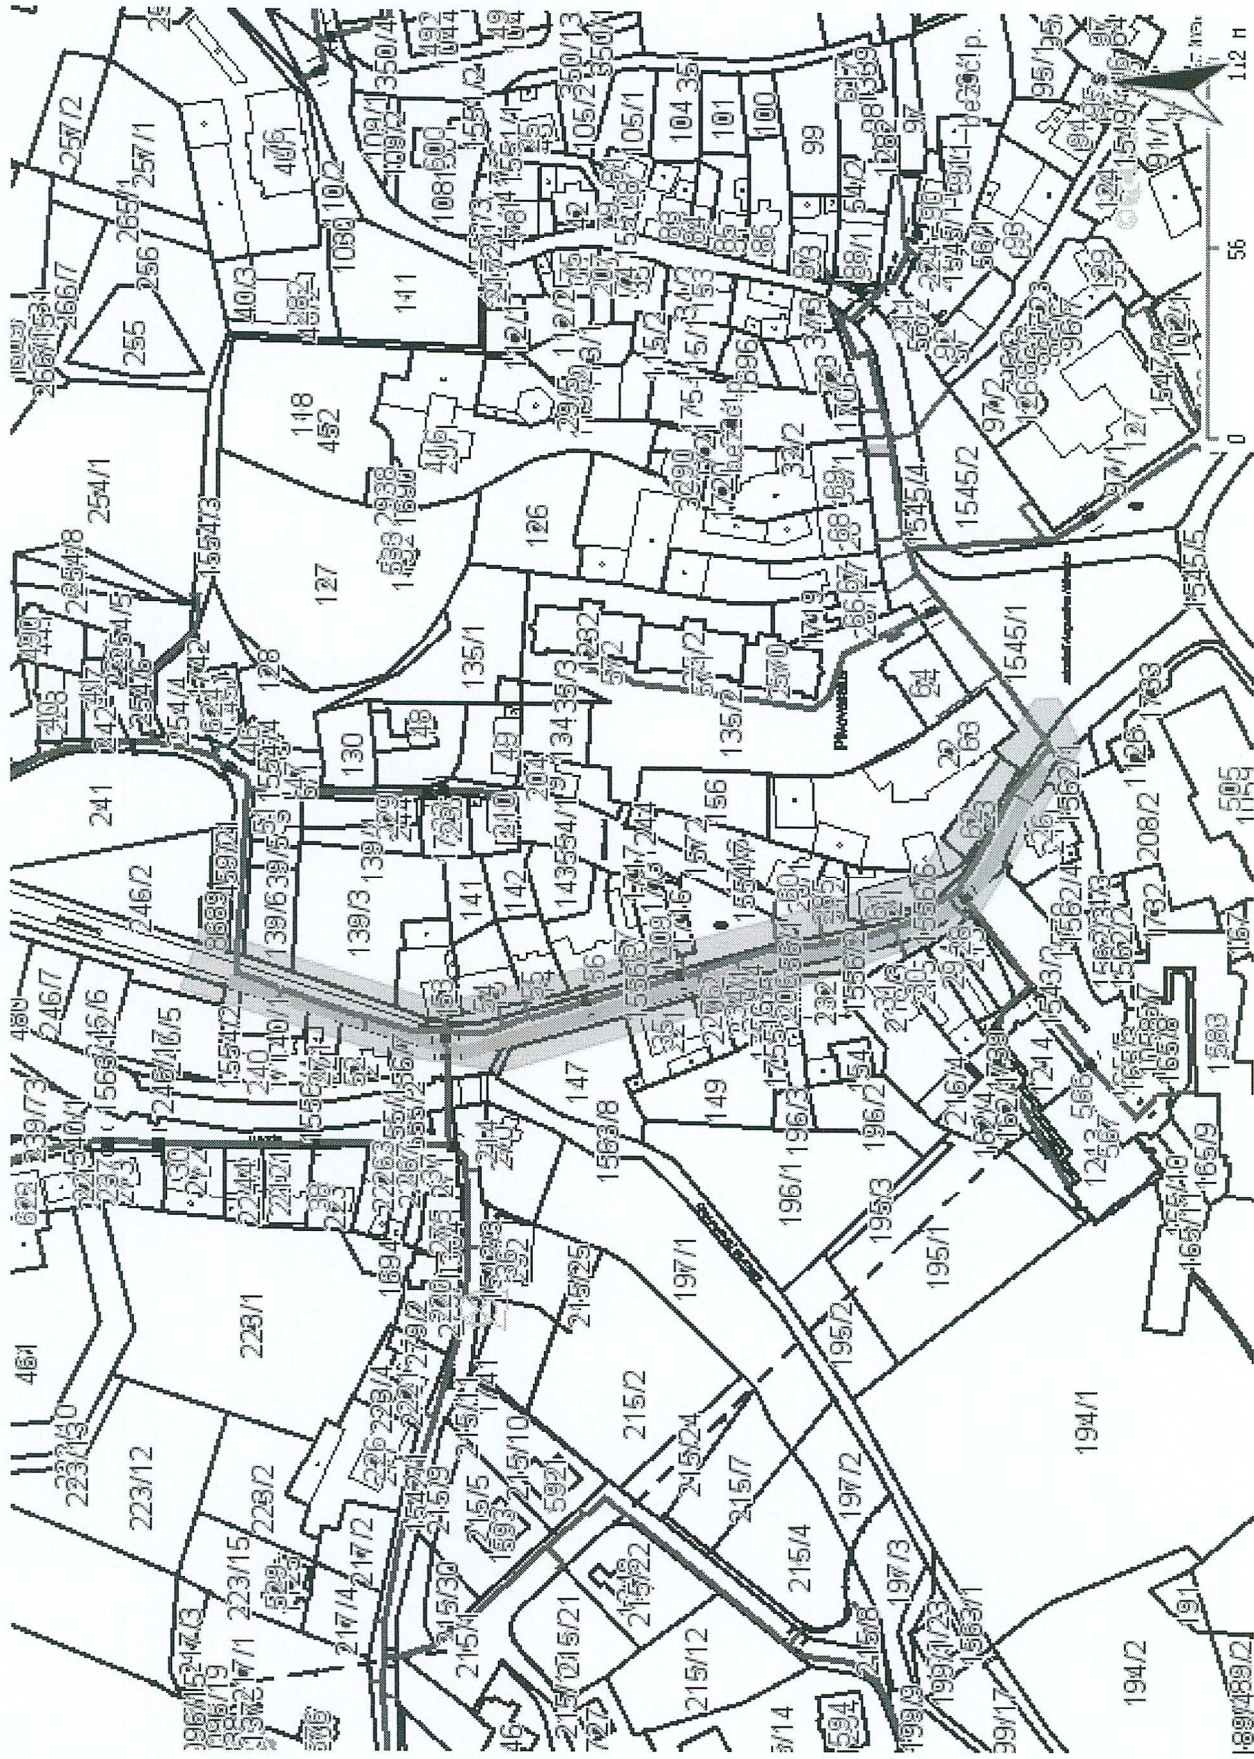


Legenda:

linie plynovodu	linie
NTL	—
STL	—
VTL	—
WTL	—
nefunkční	—
plánovaná stavba před realizací	- - - - -
ve výstavbě, neuvedeno do provozu	—
regulační stanice	◁
ochranné zařízení	—
kabel	—
elektropřípojka	—
kabel protikorozi ochrany	—
anodové uzemnění	—
stanice katodové ochrany	⚡
pásmo vlivu anodového uzemnění SKAO	■

GridServices, s.r.o.

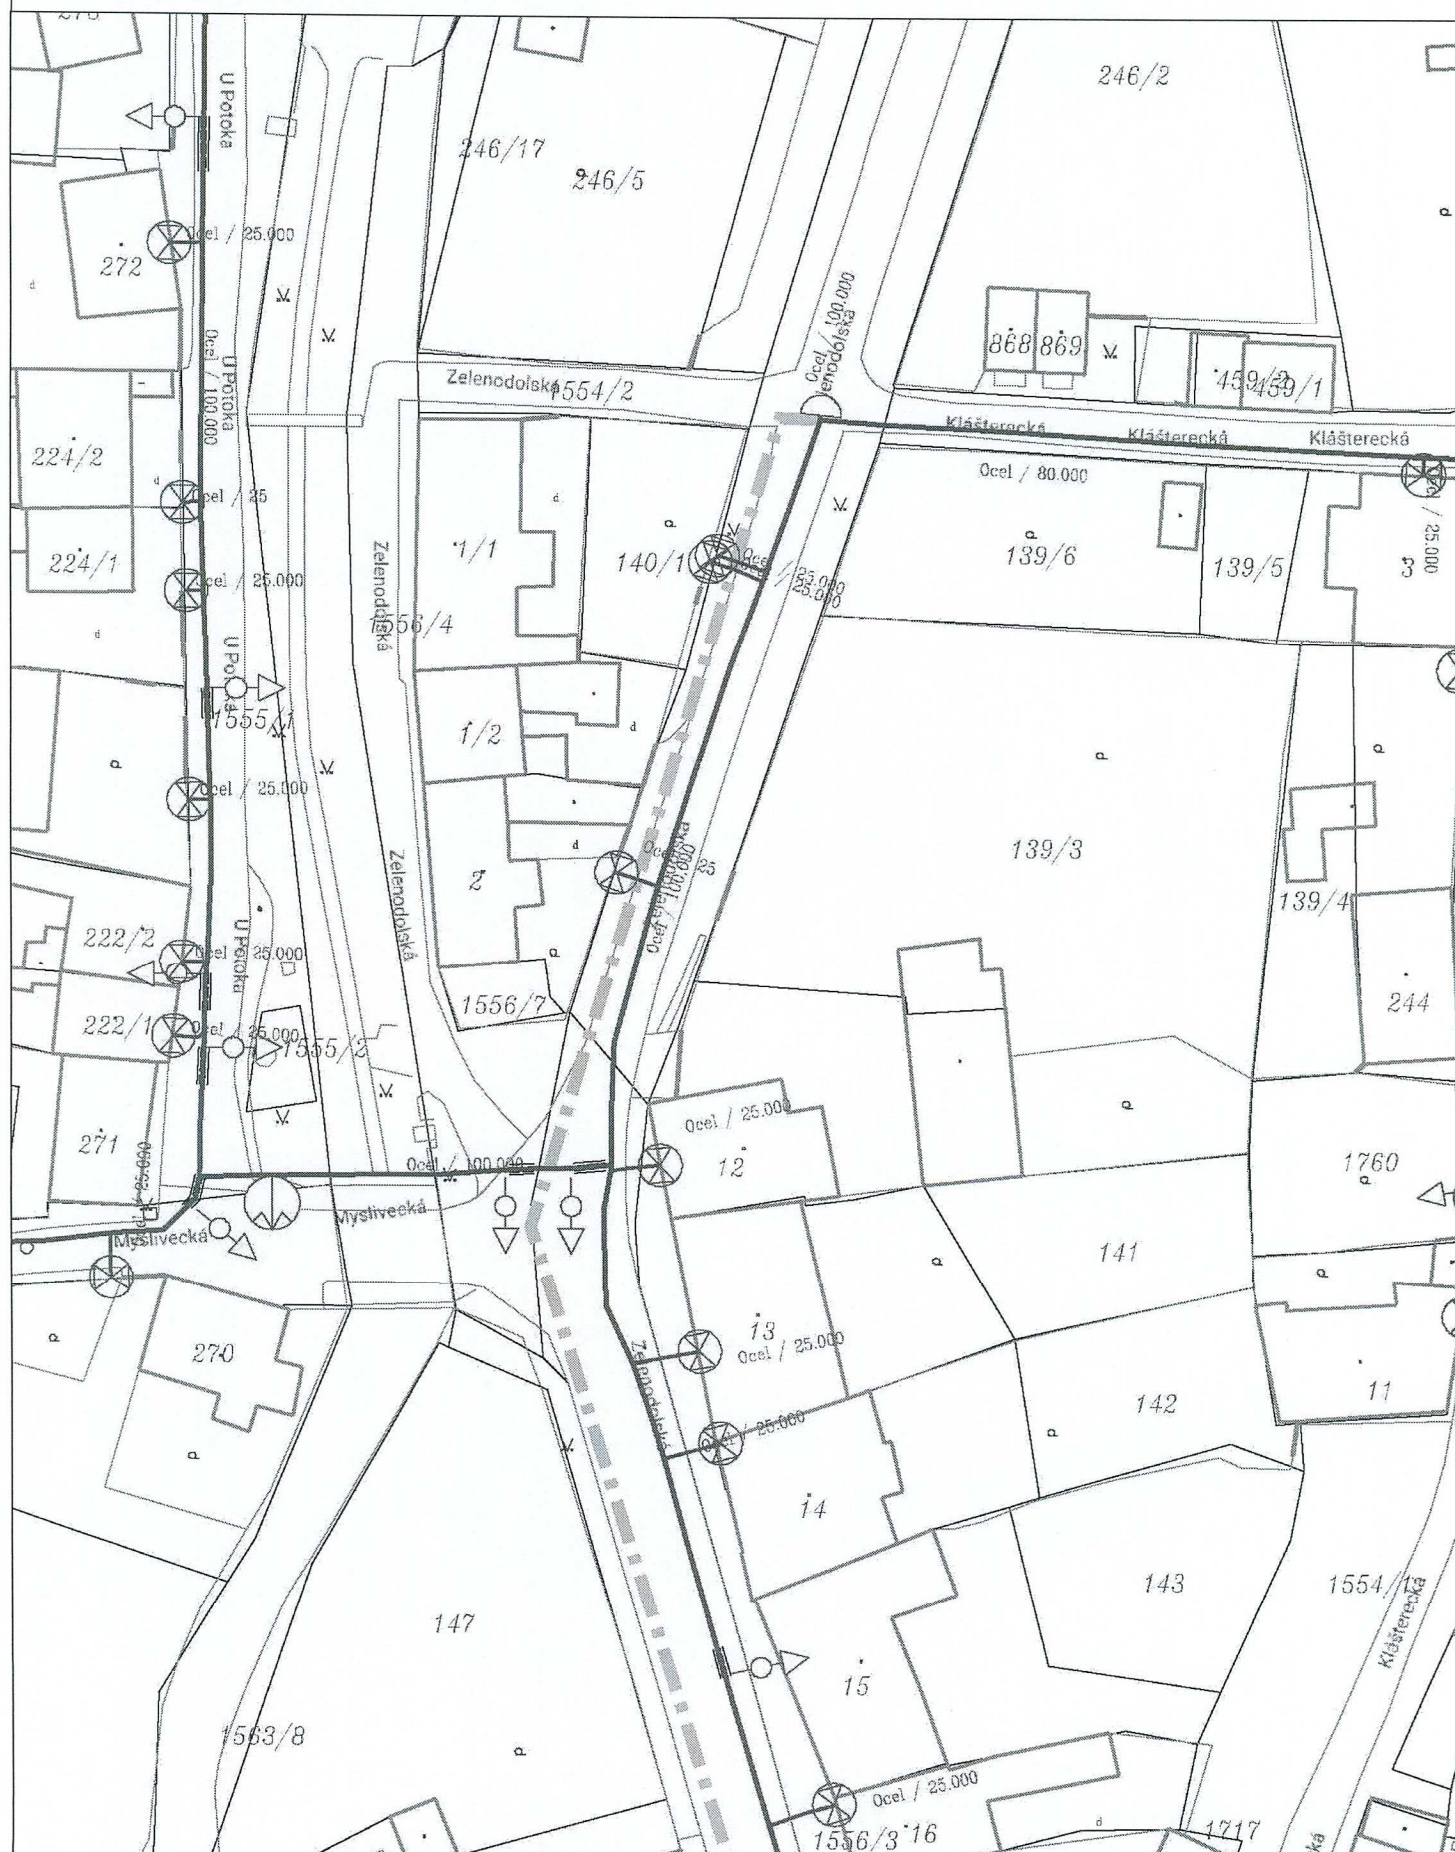

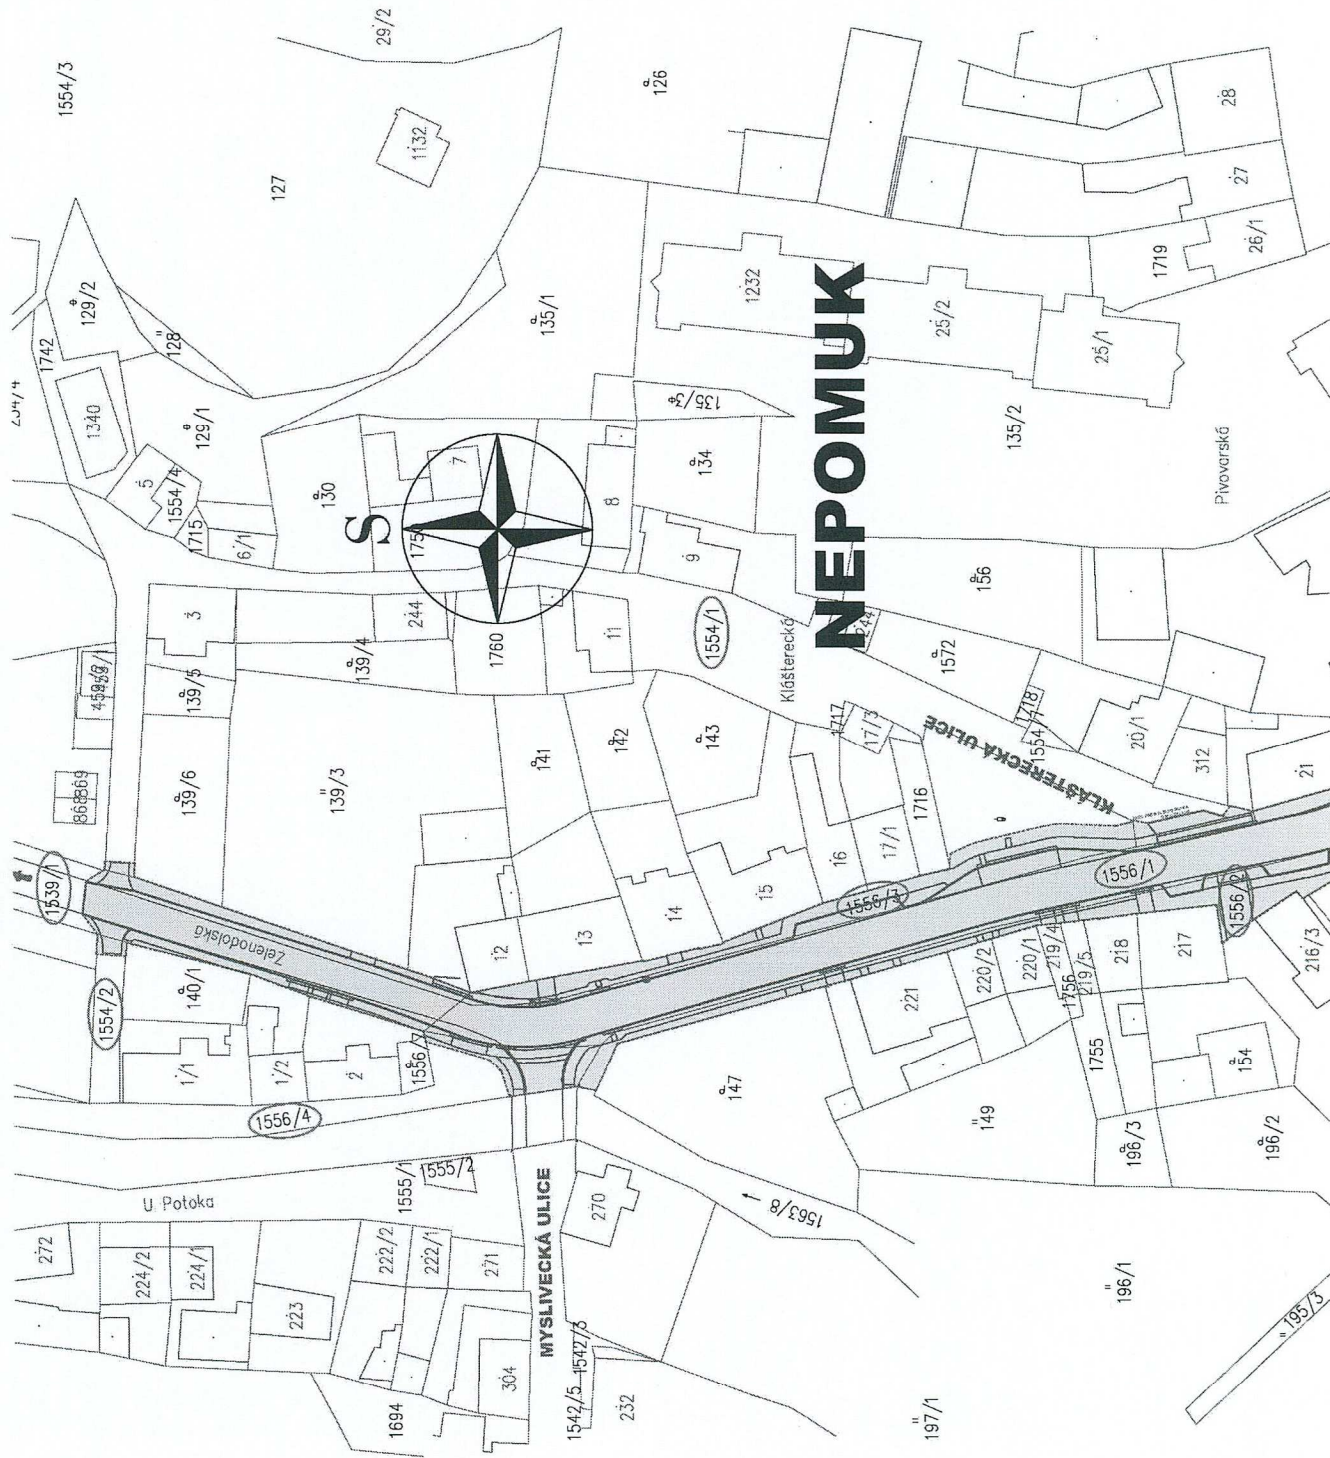

LEGENDA MAPA KN

	STAVENIŠTĚ
	HRANICE PARCEL
	HRANICE PARCEL
	HRANICE PARCEL
	OBVOD STAVENIŠ
	ČÍSLO PARCEL DLE
	POZEMKY STAVBY
	NOVÝ STAV

Příloha: Ověřená příloha žadatele. Tato příloha je nedílnou součástí stanoviska č. 5001626768 ze dne 14.12.2017.

Provozovatel DS: GasNet, s.r.o.; Stavebník: Město Nepomuk, náměstí Augustina Němejce 63, 33501 Nepomuk. K.ú.: Nepomuk.

