




VZOROVÝ PŘÍČNÝ PROFIL - KRYT VOZOVKY ŽULOVÁ DLAŽBA

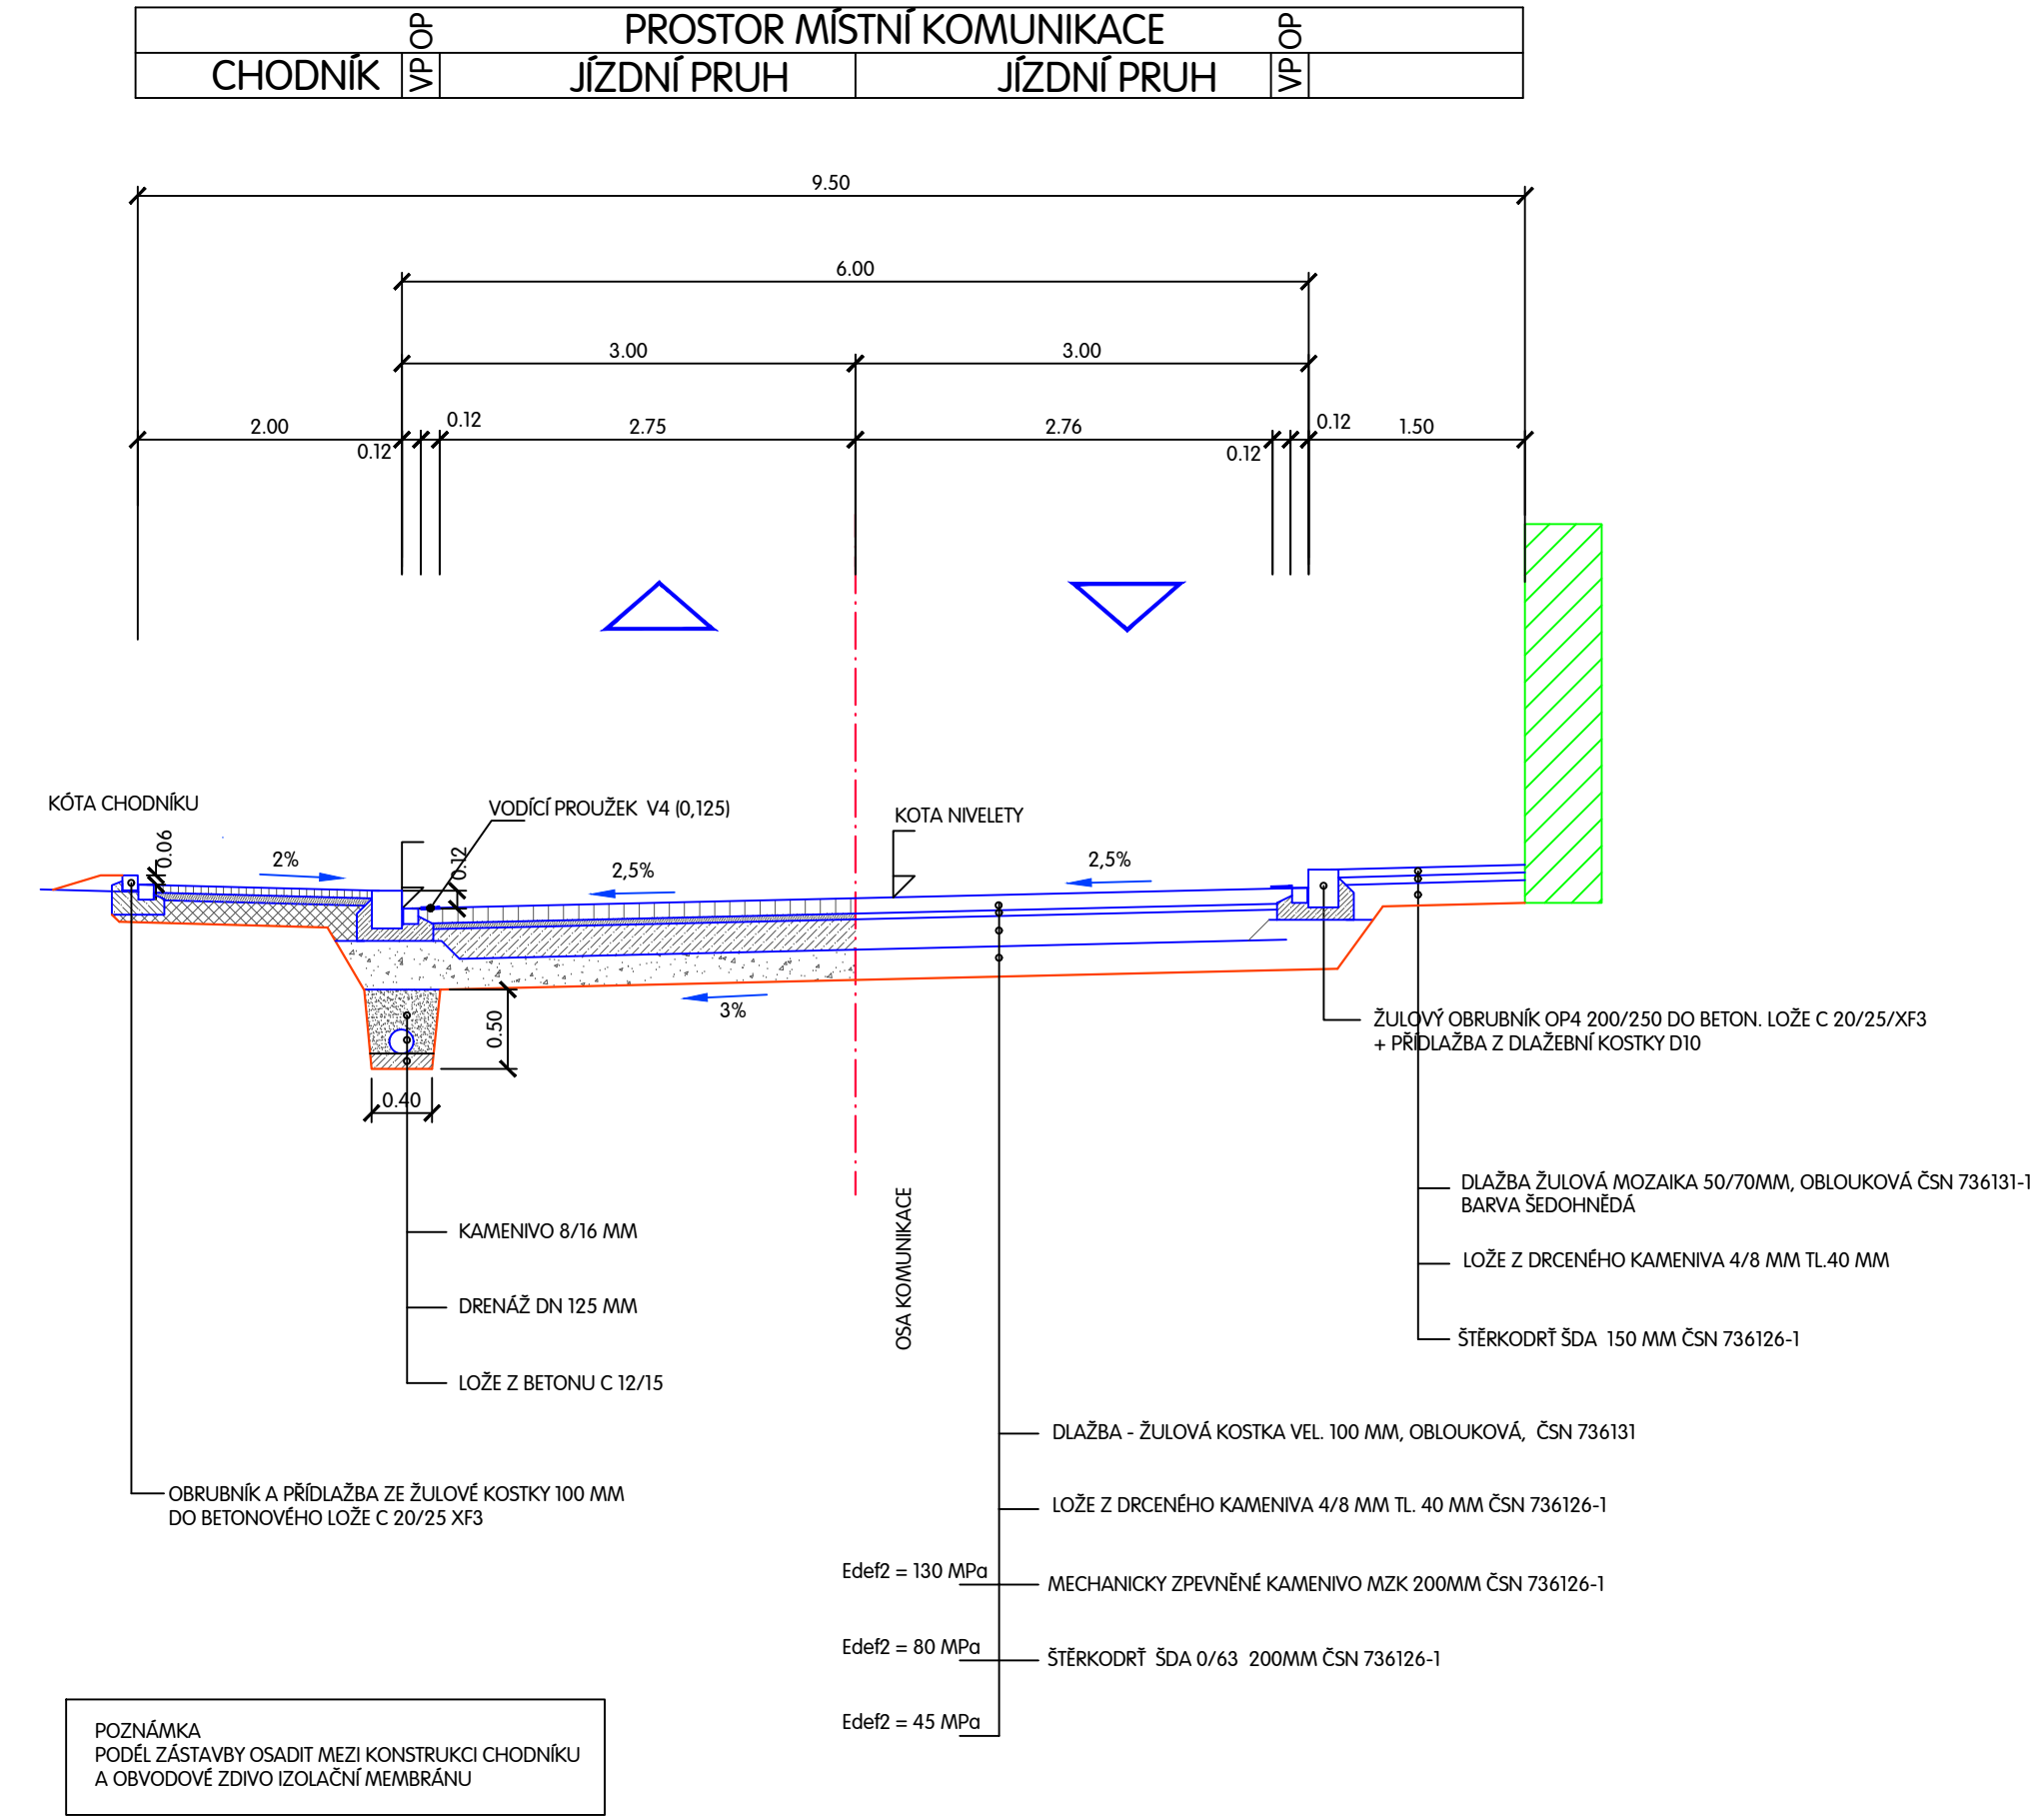


VZOROVÝ PŘÍČNÝ PROFIL V MÍSTĚ PARKOVACÍHO PRUHU

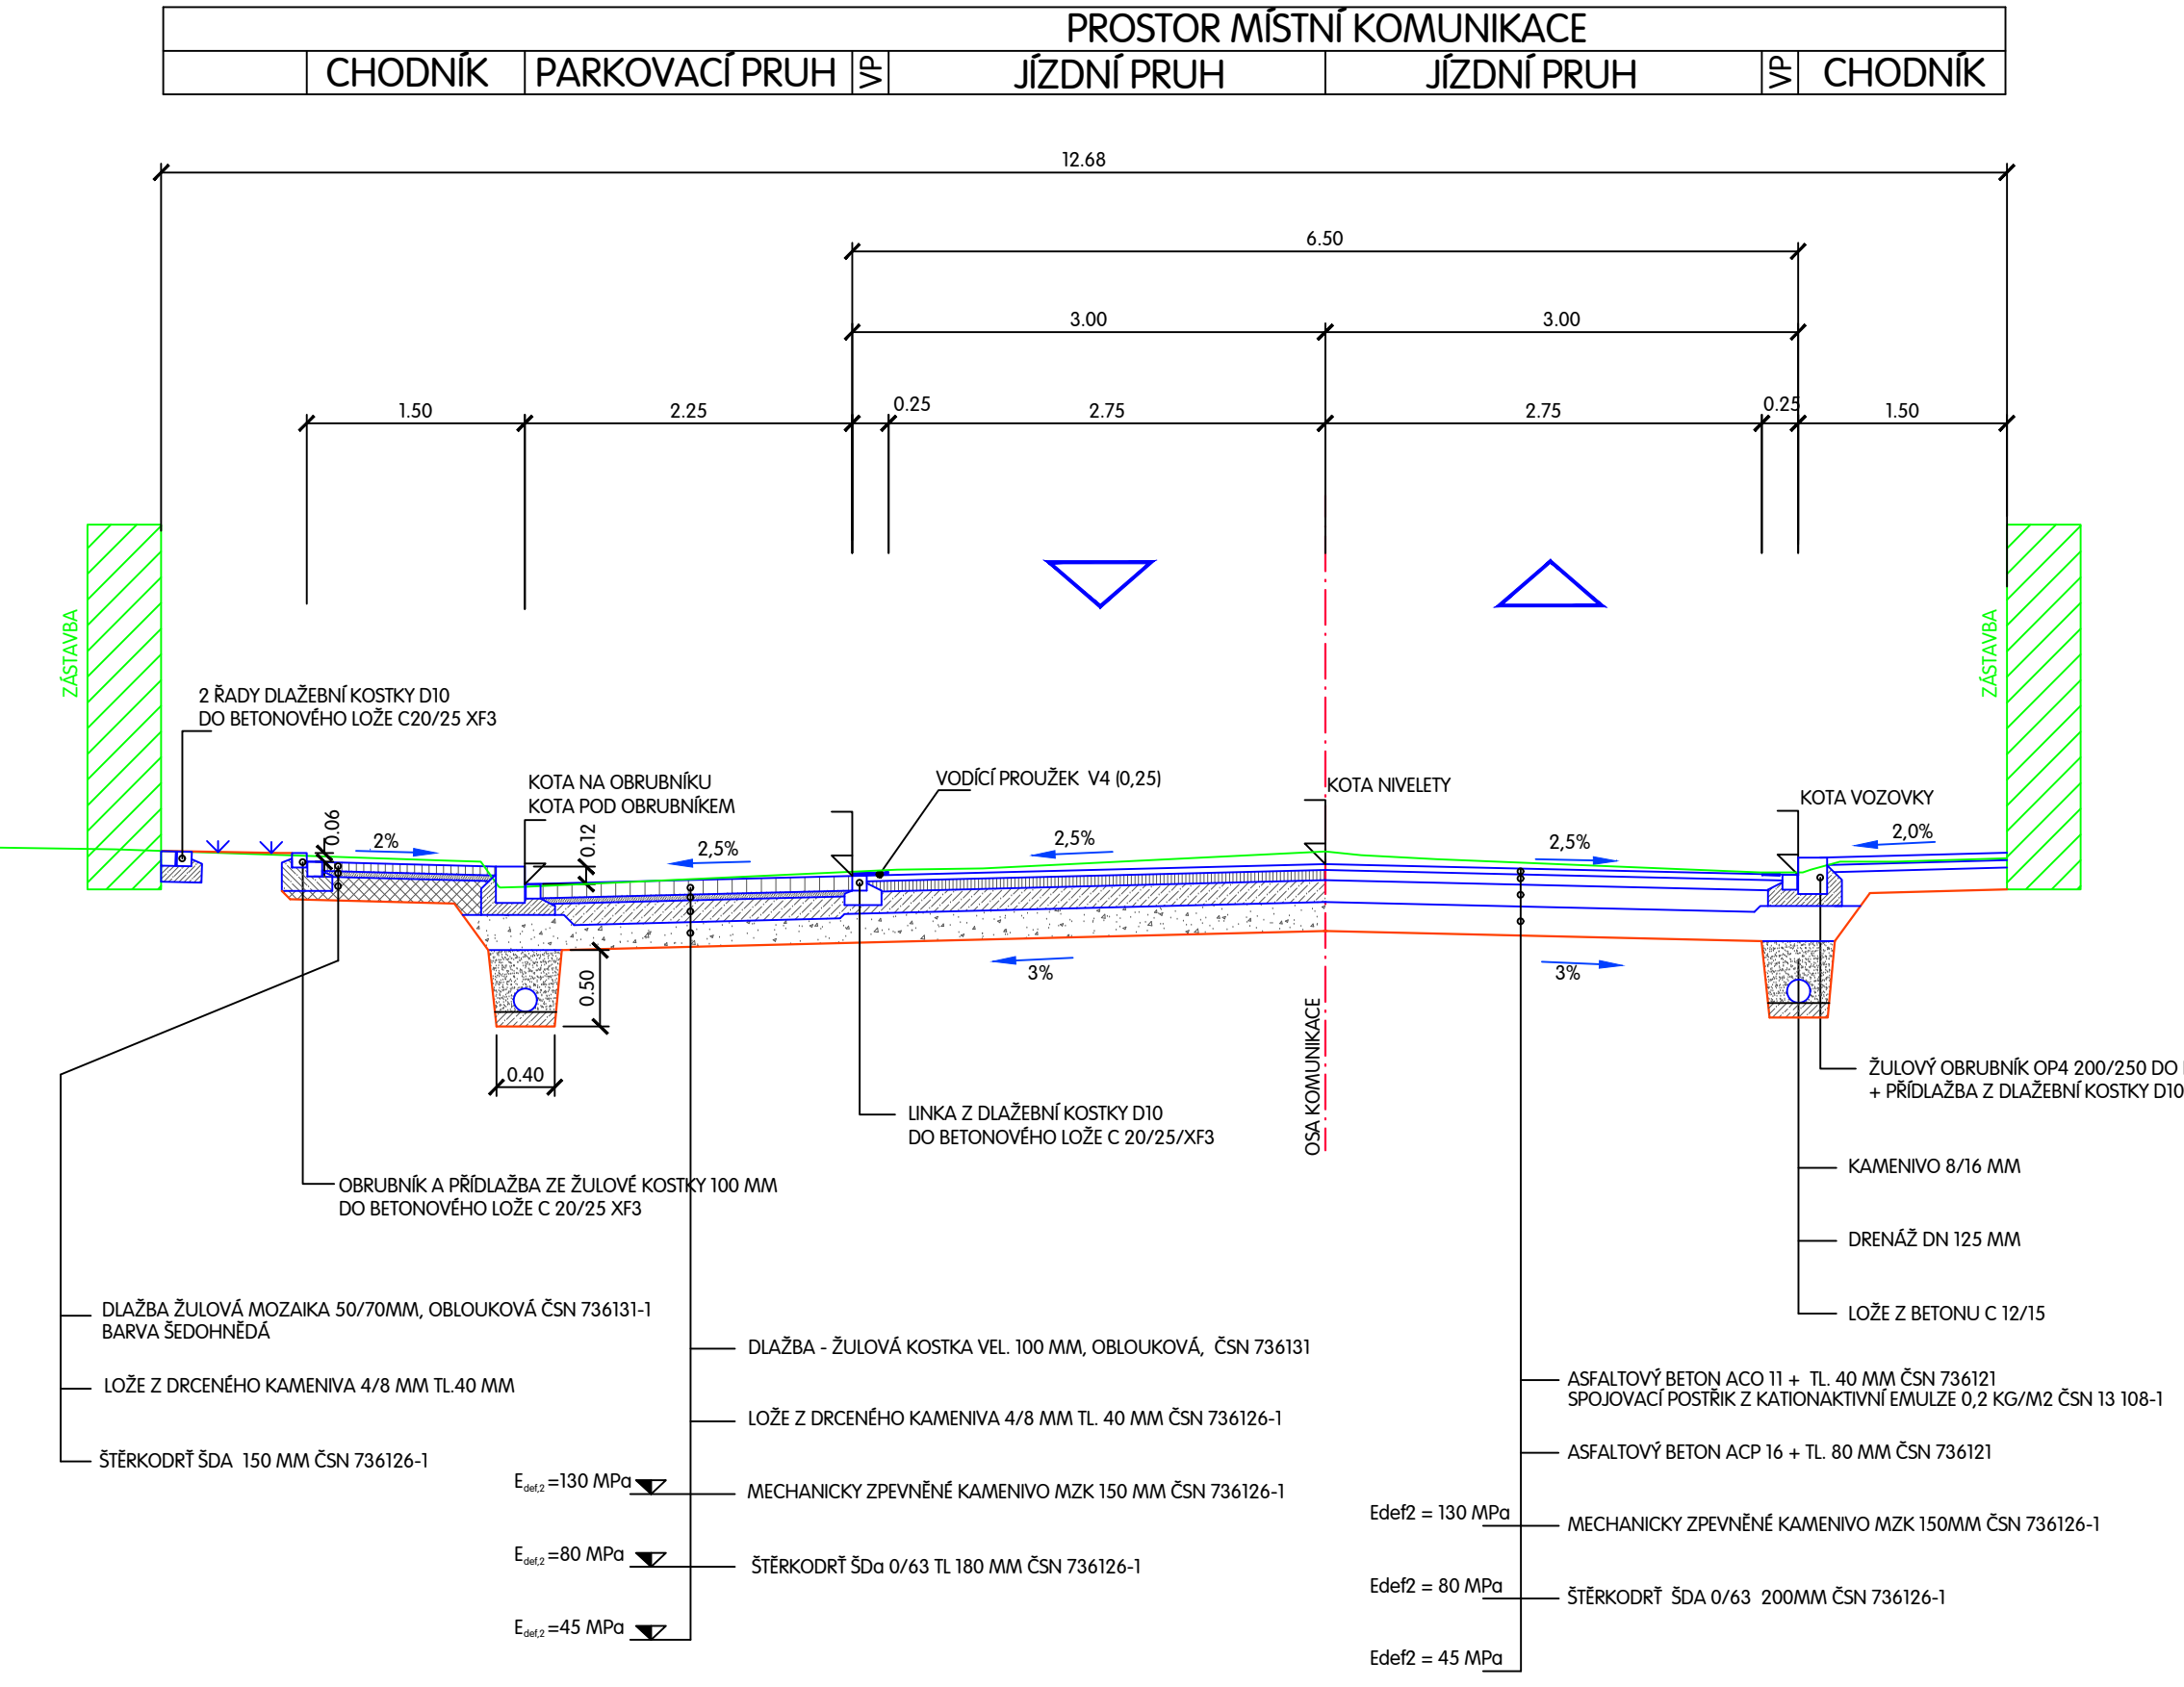

VZOROVÝ PŘÍČNÝ PROFIL V MÍSTĚ AUTOBUSOVÉ ZASTÁVKY

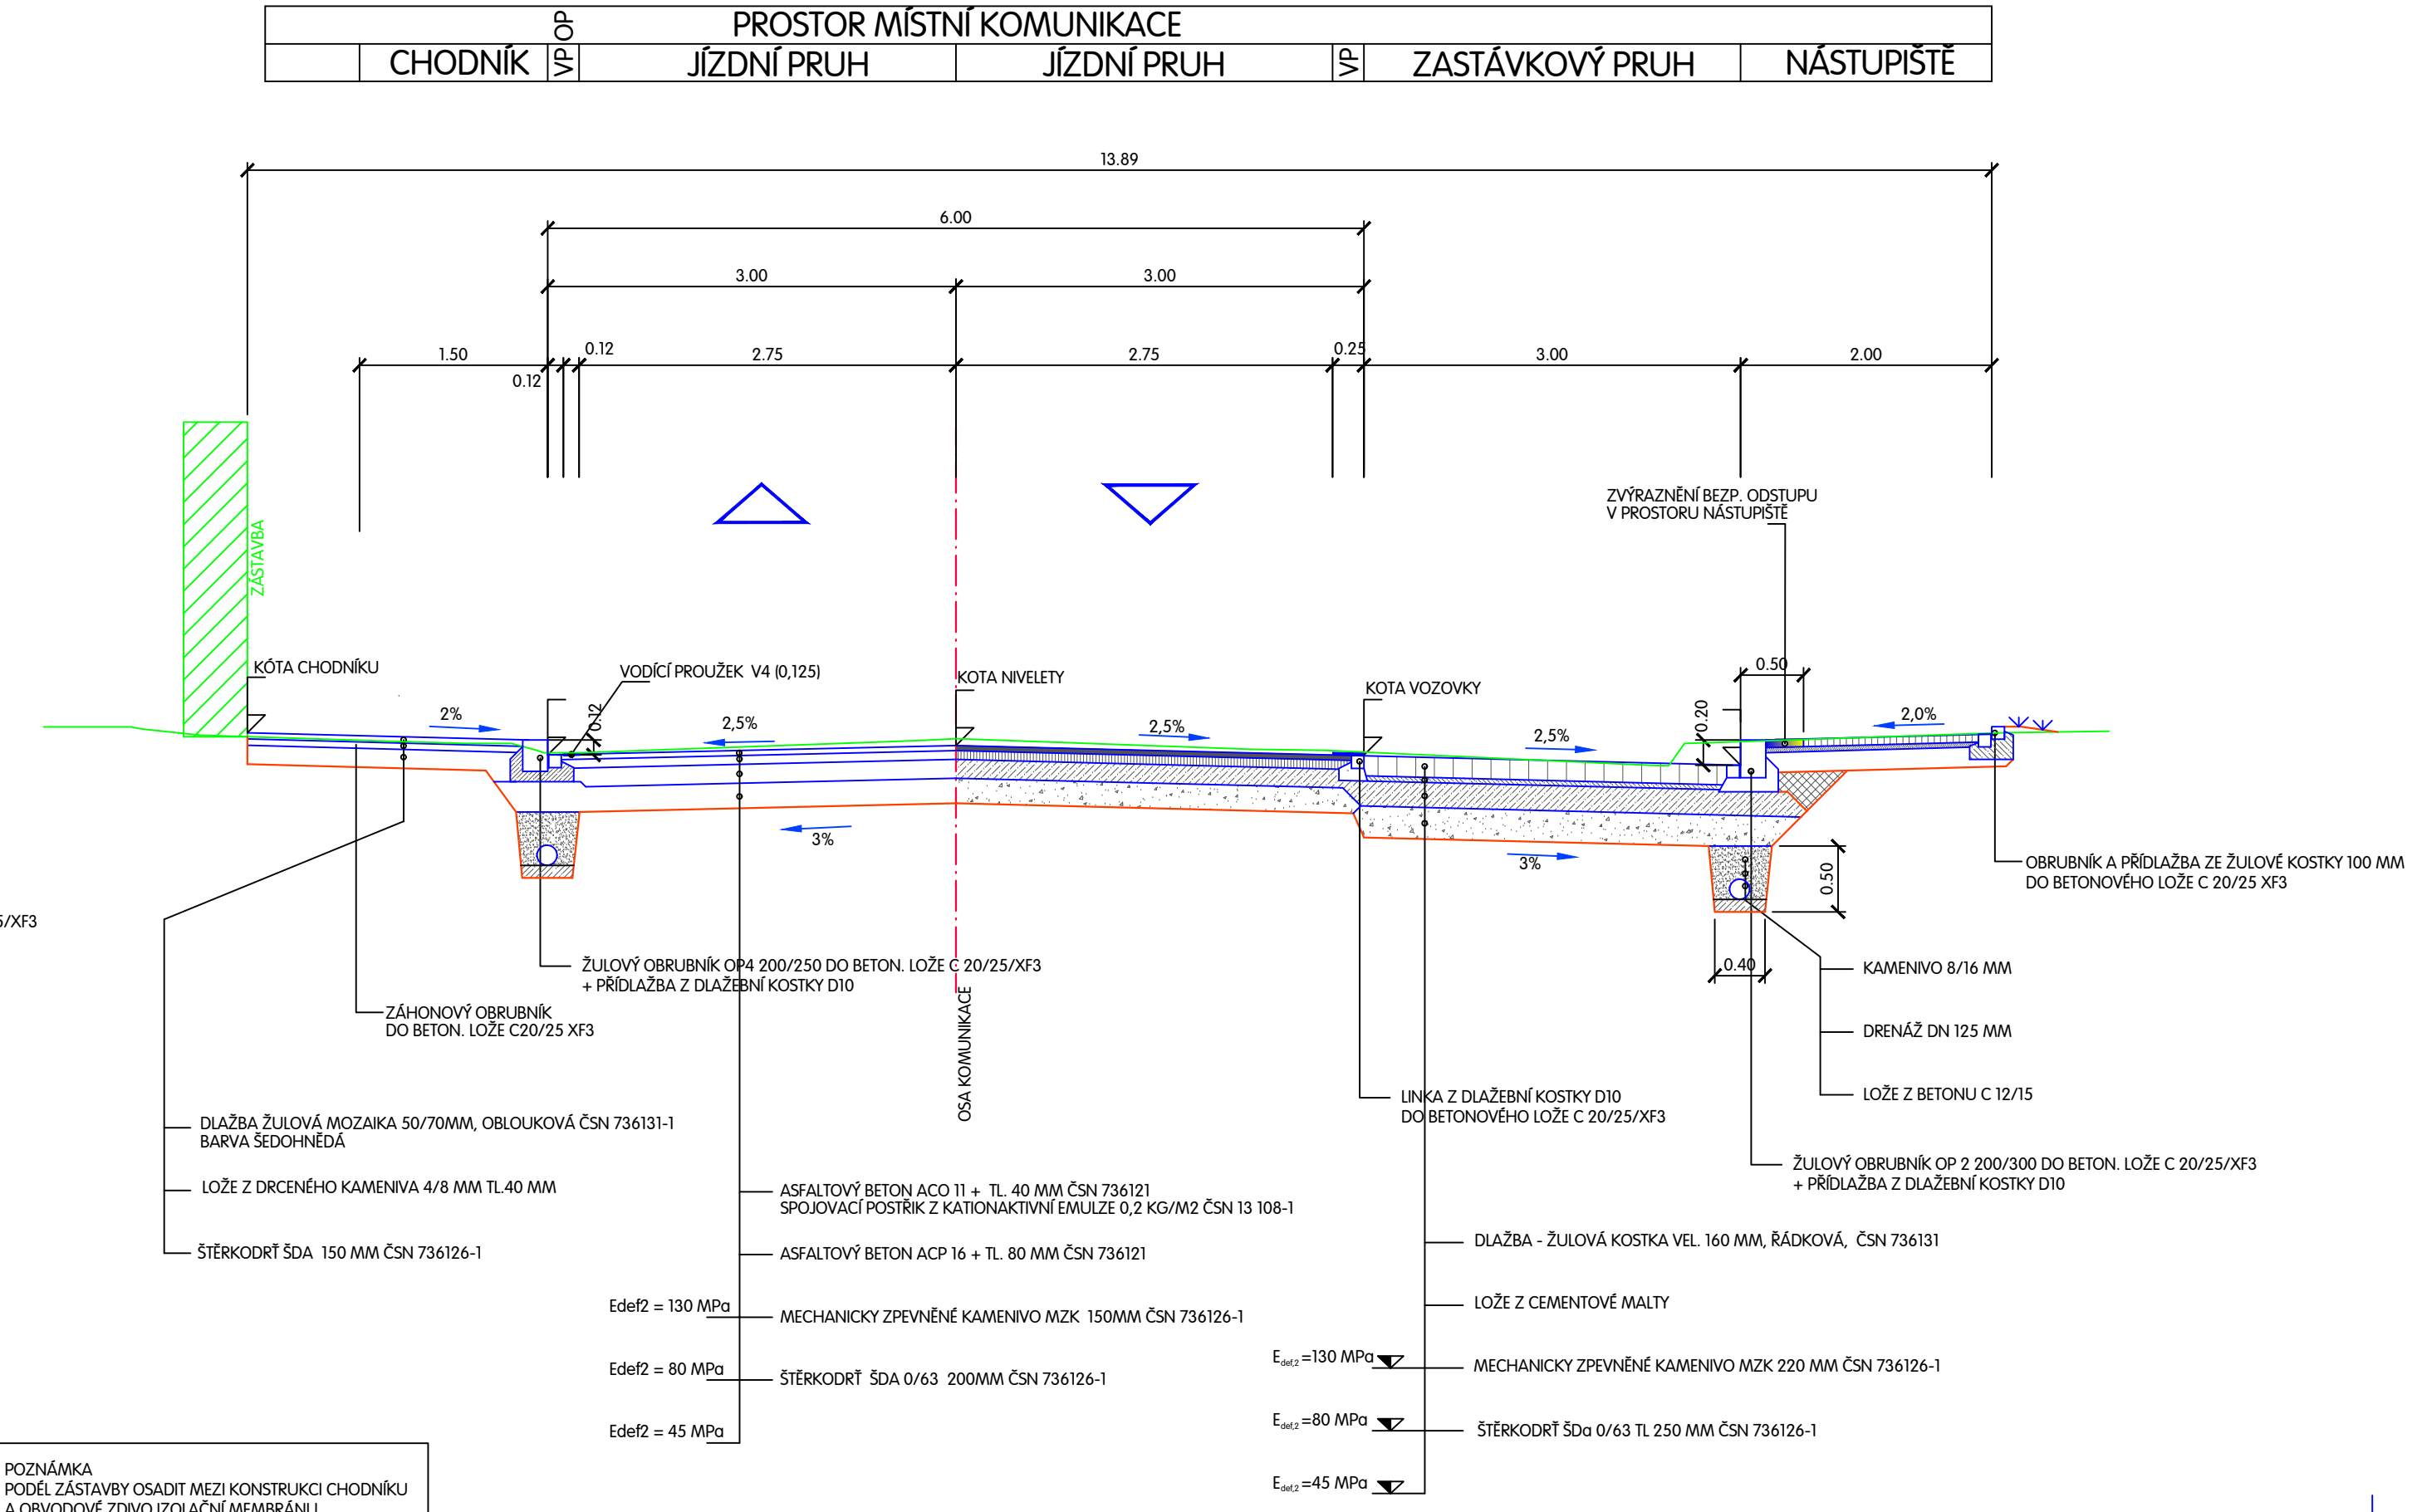

VED. PROJEKTANT	ZODP. PROJEKTANT	VYPRACOVAL	KRESLIL	 MACÁN PROJEKCE DS s.r.o. K PILE 339/II, KLATOVY 339 01 tel. fax 376315118 kmacan@projekoeds.cz	
KAREL MACÁN	KAREL MACÁN	KAREL MACÁN	CIVIL 3D		
KRAJ	PLZEŇSKÝ	KAT. ÚZEMÍ	NĚPOMUK		
OBJEDNATEL	SÚS PLZEŇSKÉHO KRAJE, ŠKROUPOVA 18, PLZEŇ, 306 13			FORMÁT	A4
AKCE	SIL. III/1748 NĚPOMUK ULICE ZELENODOLSKÁ			DATUM	III/18
				ÚČEL	PDPS
				ČÍS. ZAKÁZKY	2316
				MĚŘÍTKO	1:50
				ČÍS. PŘÍLOHY	ČÍS. KOPIE
OBSAH	VZOROVÉ PŘÍČNÉ PROFILY SO 101 KOMUNIKACE				

TATO DOKUMENTACE VČETNĚ VŠECH PŘÍLOH JE VLASTNOSTÍ PRÁVNÍ MACÁN PROJEKCE DS s.r.o. OBJEDNATEL TĚTO DOKUMENTACE JE OPRAVNĚN JI VYUŽÍT K ÚČELŮM VYPYTAJÍCÍM Z UZAVŘENÉ SMLOUVY
JINÉ OSOBY JAK PRÁVNICKÉ TAK FYZICKÉ NESOU BEZ PŘEDCHOZÍHO VÝSLOVNÉHO SOHLASU OBJEDNATELE OPRAVNĚNÍ TUTO DOKUMENTACI ANI JEJÍ ČÁSTI VYUŽÍVAT, KOPÍROVAT NEBO ZPŮSOBNĚNÍ JINÝM OSOBA