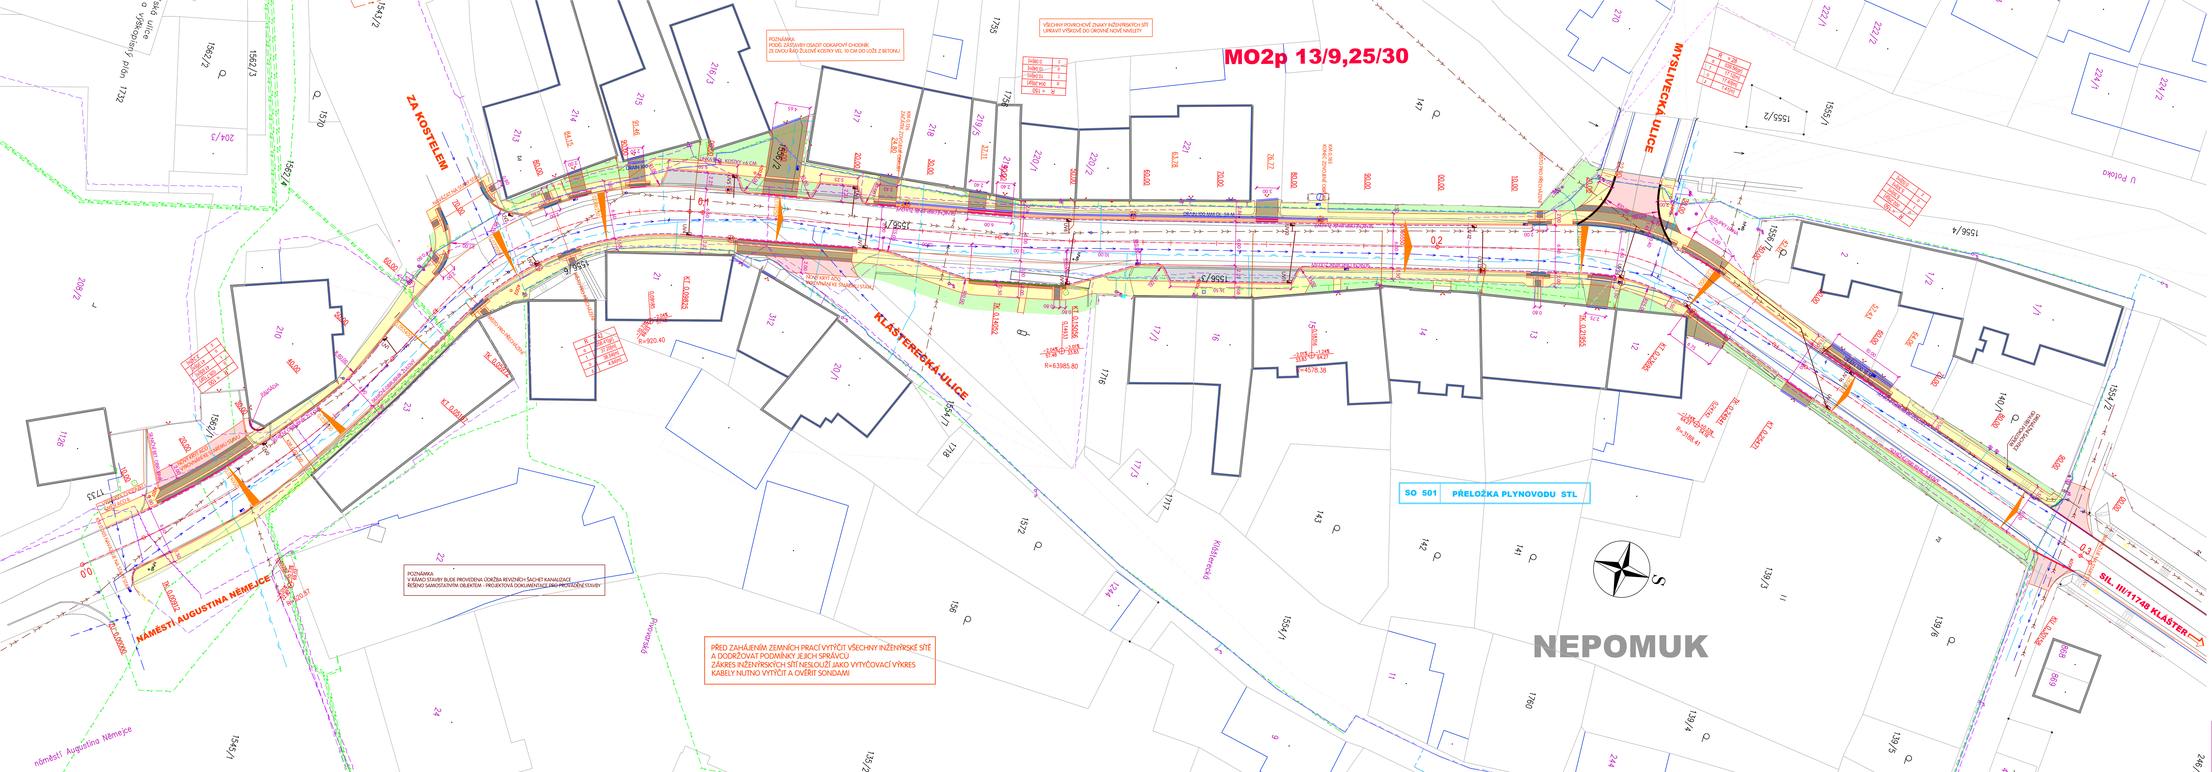
MO2p 13/9,25/30
ZA KOSTELEM
KLÁŠTEREBKA-ULICE
NÁMĚSTÍ AUGUSTINA NĚMEJCE
MŠELVEČKÁ ULICE
SIL. III/11748 KLÁŠTEREC
SO 501 PŘELOŽKA PLYNOVODU STL
NEPOMUK
POZNÁMKA:
V RÁMCI STAVBY BUDE PROVEDENA ODBOČKA REVIZNÍCH ŠACHET KANALIZACE
ŘEŠENÁ SAMOSTATNÝM OBJEKTEM - PROJEKTOVÁ DOKUMENTACE BUDE PROVEDENA SAMOSTATNĚ
PŘED ZAHÁJENÍM ZEMNÍCH PRACÍ VYTÝČIT VŠECHNY INŽENÝRSKÉ SÍTĚ
A DODRŽOVAT PODMÍNKY JEJICH SPRÁVCŮ.
ZÁKRES INŽENÝRSKÝCH SÍTÍ NESLOUŽÍ JAKO VYTYČOVACÍ VÝKRES
KABELY NUTNO VYTÝČIT A OVĚŘIT SONDAMI
LEGENDA - INŽENÝRSKÉ SÍTĚ STÁVAJÍCÍ
SDĚLOVACÍ KABELY CETIN VZDUCH
SDĚLOVACÍ KABELY CETIN
SDĚLOVACÍ KABELY CETIN
KABELY NN VZDUCH
KABELY NN
KABELY VN
PLYNOVOD STL
KANALIZACE DEŠŤOVÁ
KANALIZACE
VODOVOD
VRŠKY NÁD OSTŘELEM
TRUBKA HDPE - PŘÍLOŽÍ K VO
LEGENDA
STARÝ STAV
OSA SILNICE
NOVÝ STAV
PŘÍČNÉ SKLONY VOZOVEK
VODOROVNÉ DOPRAVNÍ ZNAČENÍ
PŘEVÝŠENÍ OBRUBNÍKU 20 MM
PŘEVÝŠENÍ OBRUBNÍKU 40 MM
PŘEVÝŠENÍ OBRUBNÍKU 000 MM
PŘEVÝŠENÍ OBRUBNÍKU 250 MM
ULIČNÍ VPUSŤ STÁVAJÍCÍ ZRUŠIT
LEGENDA - INŽENÝRSKÉ SÍTĚ NAVRŽENÉ
PŘÍPOJKA ULIČNÍ VPUSŤ DN 150 MM
PŘÍPOJKA DEŠŤOVÝ SVOD DN 150 MM
PODÉLNÁ OBRNÁŽ DN 160 MM
ULIČNÍ VPUSŤ OBRUBNÍKOVÁ / MŘÍŽ 300/300
LEGENDA - POVRCHY
VOZOVKA ASFALTOVÝ BETON
VOZOVKA ASFALTOVÝ BETON - MÍSTNÍ KOMUNIKACE
VOZOVKA DLAŽBA ŽULOVÁ 100 MM, OBLOUKOVÁ
CHODNÍK DLAŽBA, ŽULOVÁ MOZAIKA VEL. 4/6 CM, OBLOUKOVÁ
NÁSTUPIŠTĚ ZVÝRAZNĚNÍ BEZP. ODSTUPU BETONOVÉ TVAROVKY 60 MM, ČERNÁ
VOZOVKA AUTOBUSOVÁ ZASTÁVKA ŽULOVÁ DLAŽBA 160 MM ŘÁDKOVÁ
SJEZD DLAŽBA, DLAŽBA ŽULOVÁ 100 MM OBLOUKOVÁ
VEGETAČNÍ ÚPRAVA - PARKOVÝ TRÁVNÍK
VOZOVKA PARKOVACÍ STÁNÍ DLAŽBA ŽULOVÁ 100 MM VEJÍŘOVÁ
KRAJNICE NEZPEVNĚNÁ OBROČNÉ KAMENIVO
VARIOVNÉ A SOUHLASNÝCH PÁSY - TVAROVKY S KELÍMEM POVRCHEM NV 163/2002 SB. A TN 725/5 12.02.04. - 06 ČERNÁ
LAVIČKA VODOTUHÉ DRÁŽKY VE SMĚRU CHŮZE
VÝŠKOVÝ SYSTÉM BPV
SOURADNICOVÝ SYSTÉM JTSK
VED. PROJEKTANT: KAREL MAČAN
ZODP. PROJEKTANT: KAREL MAČAN
VYPRACOVAL: KAREL MAČAN
KRESLIL: CIVIL 3D
MAČAN PROJEKCE DS s.r.o.
K LETIŠTI 441/8, KLATOVY 339 01
tel./fax 378315118
kmacan@projekcemk.cz
KRAJ: PLZEŇSKÝ
KAT.ÚZEMÍ: NEPOMUK
OBJEDNATEL: MĚSTO NEPOMUK, NÁM. AUGUSTINA NĚMEJCE 63, 335 01 NEPOMUK
AKCE: SIL. III/11748 NEPOMUK ULICE ZELENODOLSKÁ
OBSAH: SITUACE SO 102 CHODNÍKY A PARKOVACÍ PRUHY
FORMÁT: A4
DATUM: 9/17
ÚČEL: DSP
ČÍS.ZAKÁZKY: 2316
MĚŘÍTKO: 1:250
ČÍS. PŘÍLOHY:
ČÍS. KOPIE: