



VZOROVÝ PŘÍČNÝ PROFIL SILNICE III/11748  
V PŘÍMÉ

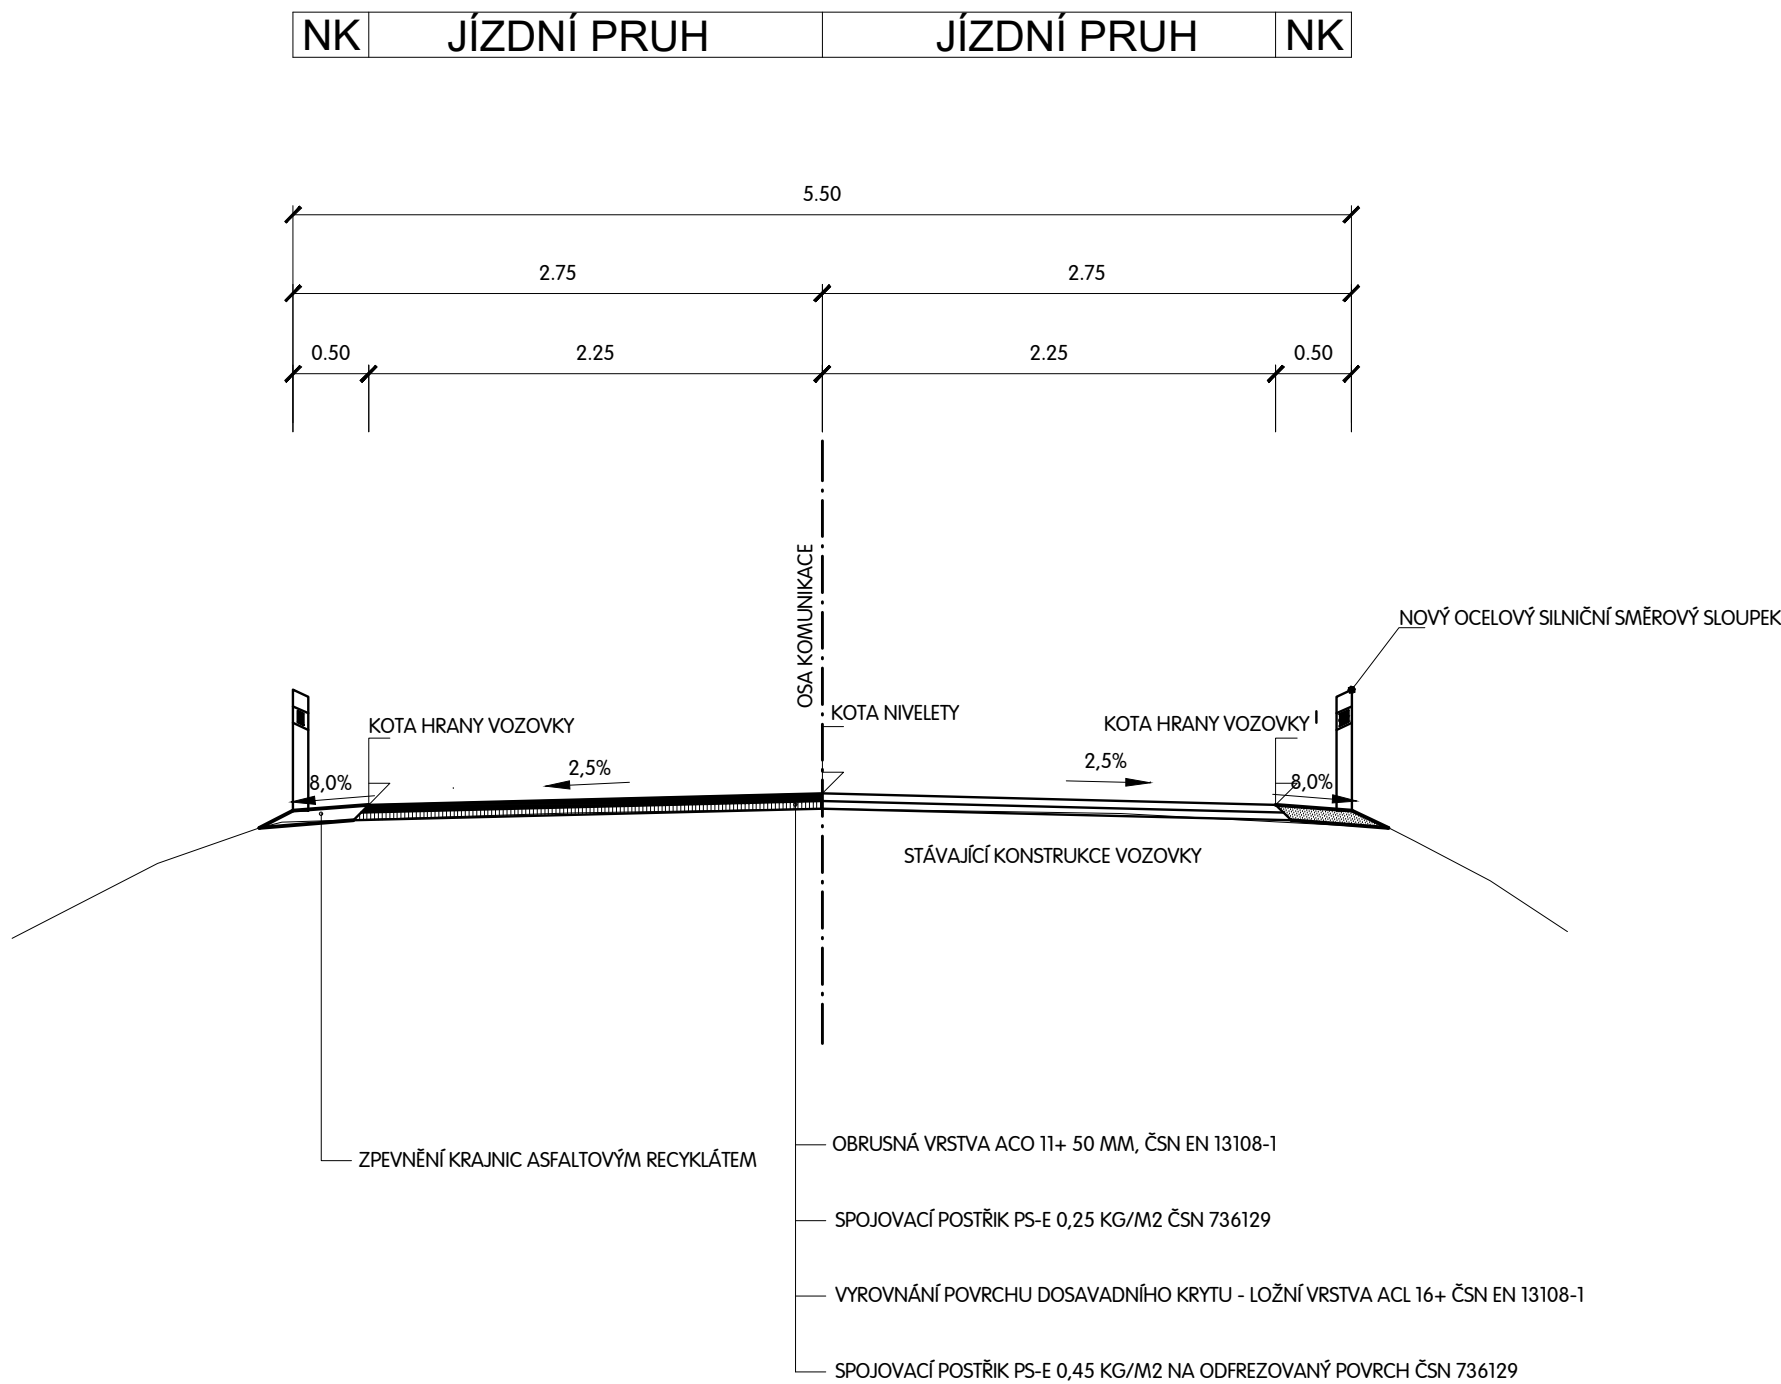

VED. PROJEKTANT	ZODP. PROJEKTANT	VYPRACOVAL	KRESLIL	 <b>KAREL MACÁN PROJEKCE DS s.r.o.</b> K LETIŠTI 441/II, KLATOVY 339 01 tel.fax 376315118 kmacan@projekceds.cz	
KAREL MACÁN	KAREL MACÁN	KAREL MACÁN			
KRAJ	PLZEŇSKÝ	KAT.ÚZEMÍ	NEPOMUK	FORMÁT	A4
OBJEDNATEL	SÚSPK	SIL. III/11748 NEPOMUK ULICE ZELENODOLSKÁ		DATUM	III/17
AKCE				ÚČEL	PD
				ČÍS.ZAKÁZKY	2316
				MĚŘÍTKO	1:50
OBSAH		VZOROVÝ PŘÍČNÝ PROFIL SO 103 OPRAVA SILNICE - NEPOMUK - KLÁŠTER		ČÍS. PŘÍLOHY	ČÍS. KOPIE