M 1:50

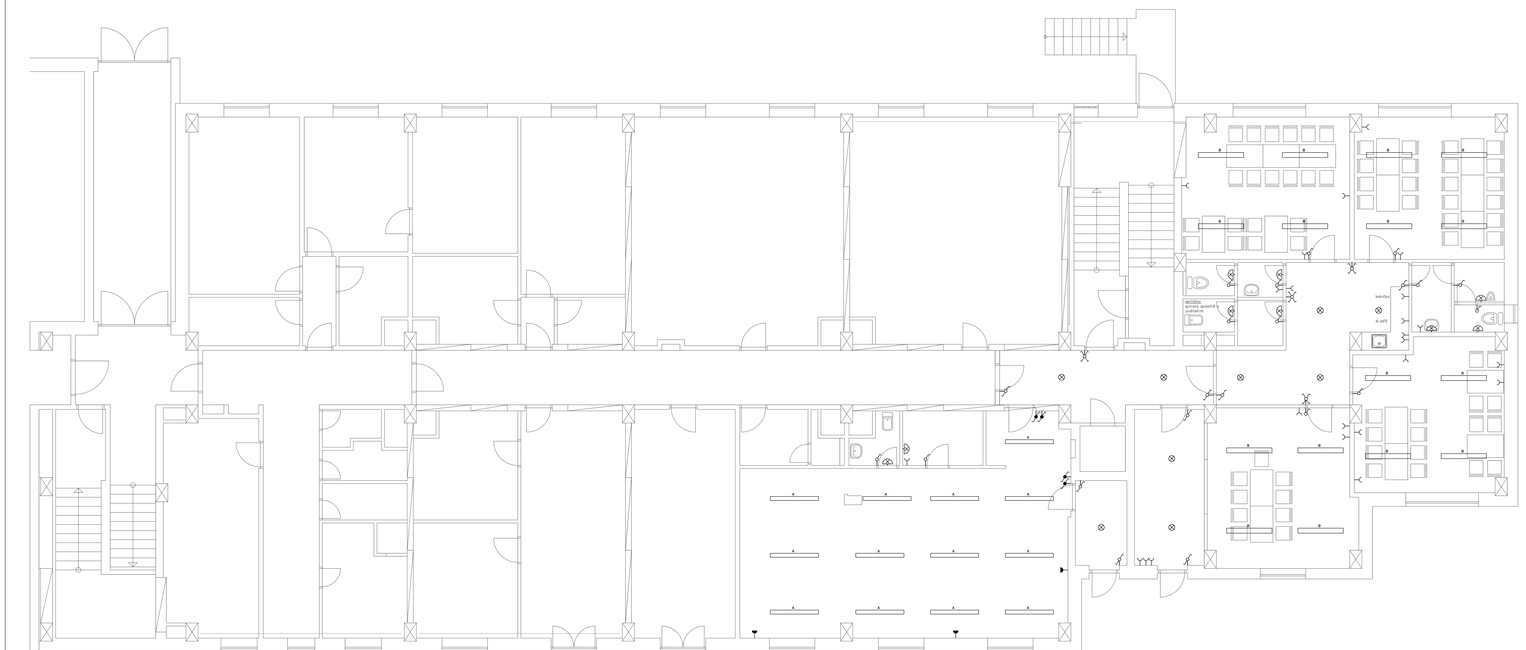

Instalace:
- po dohodě s investorem jsou v dotčených prostorech stávající svítidla demontována a nahrazena a doplněna novými LED svítidy
- po dohodě s investorem jsou na chodbách ponechána stávající svítidla včetně stávajícího ovládání
- v dotčených prostorech je ponechán stávající přívod pro světelný a zásuvkové okruhy (TN-C)
- vlastní instalace v dotčených prostorech je provedena nově (TN-S), volný vodič (sm) ukončen volně zázálovaný v přístrojové krabici
- v dotčených prostorech stávající vyplňuje a zásuvky demontovány a nahrazeny novými, případně doplněny o nové přístroje
- instalace je vedena na stávající stavební betonové konstrukci ve vkládacích lištách, v nové stavební sádrokartonové konstrukci v ní

Legenda:

R — Podružný rozvádět
8.350, v.620, h.150(mm), nástěnný

- Spínač jednopólový 10A/230V, č.1
- Přepínač sériový 10A/230V, č.5
- Přepínač střídavý 10A/230V, č.6
- Přepínač křížový 10A/230V, č.7
- Přepínač střídavý 10A/230V, č.6, IP44
- Zásuvka jednonásobná 16A/230V
- Zásuvka jednonásobná, víceněsobný rámeček 16A/230V
- Zásuvka jednonásobná 16A/230V, IP44

svítidla
- A Přisazené LED svítidlo (44W; 5644 lm), IP66
- B Přisazené LED svítidlo (43W; 4950 lm), IP40
- C Přisazené LED svítidlo (4x 13,75W; 1296 lm), IP20
- Svítidlo stropní LED (15W; 1200 lm), IP44
  barva světla teple bílá
- Svítidlo nástěnné LED (15W; 1200 lm), IP44
  barva světla teple bílá
- Svorkovnice pro vyrovnání potenciálu

stávající betonová stavební konstrukce

Dokumentace pro provedení stavby
Podpis investora

Projektování elektrotechnických zařízení
Číslo/kod 689/74, 32600 Plzeň
tel./VoIP 377 448 923, mob. 737 105 [illegible], e-mail: kobza.prok@rsz-dva.cz, Skype: ivankobza

Ing. Ivan Kobza

Zvěd.proj.: Ing. Ivan Kobza
Vypracoval: Ing. Ivan Kobza
Zak.č.: 041/2018
Datum: 17.05.2018
Místo: Plzeň
Kraj: Plzeňský
Investor: SOU stavební, Borská 55, Plzeň
Akce: Stavební úpravy objektu
Objekt: Objekt SOU stavební, Borská 55, Plzeň
Část dokumentace: D.2 Elektroinstalace

Elektroinstalace – 1.NP

č.D.2-2