C:_DATA_Akce\Vidice\svodidla II-200\DSP_Situace.dwg, 21.9.2017 15:52:05

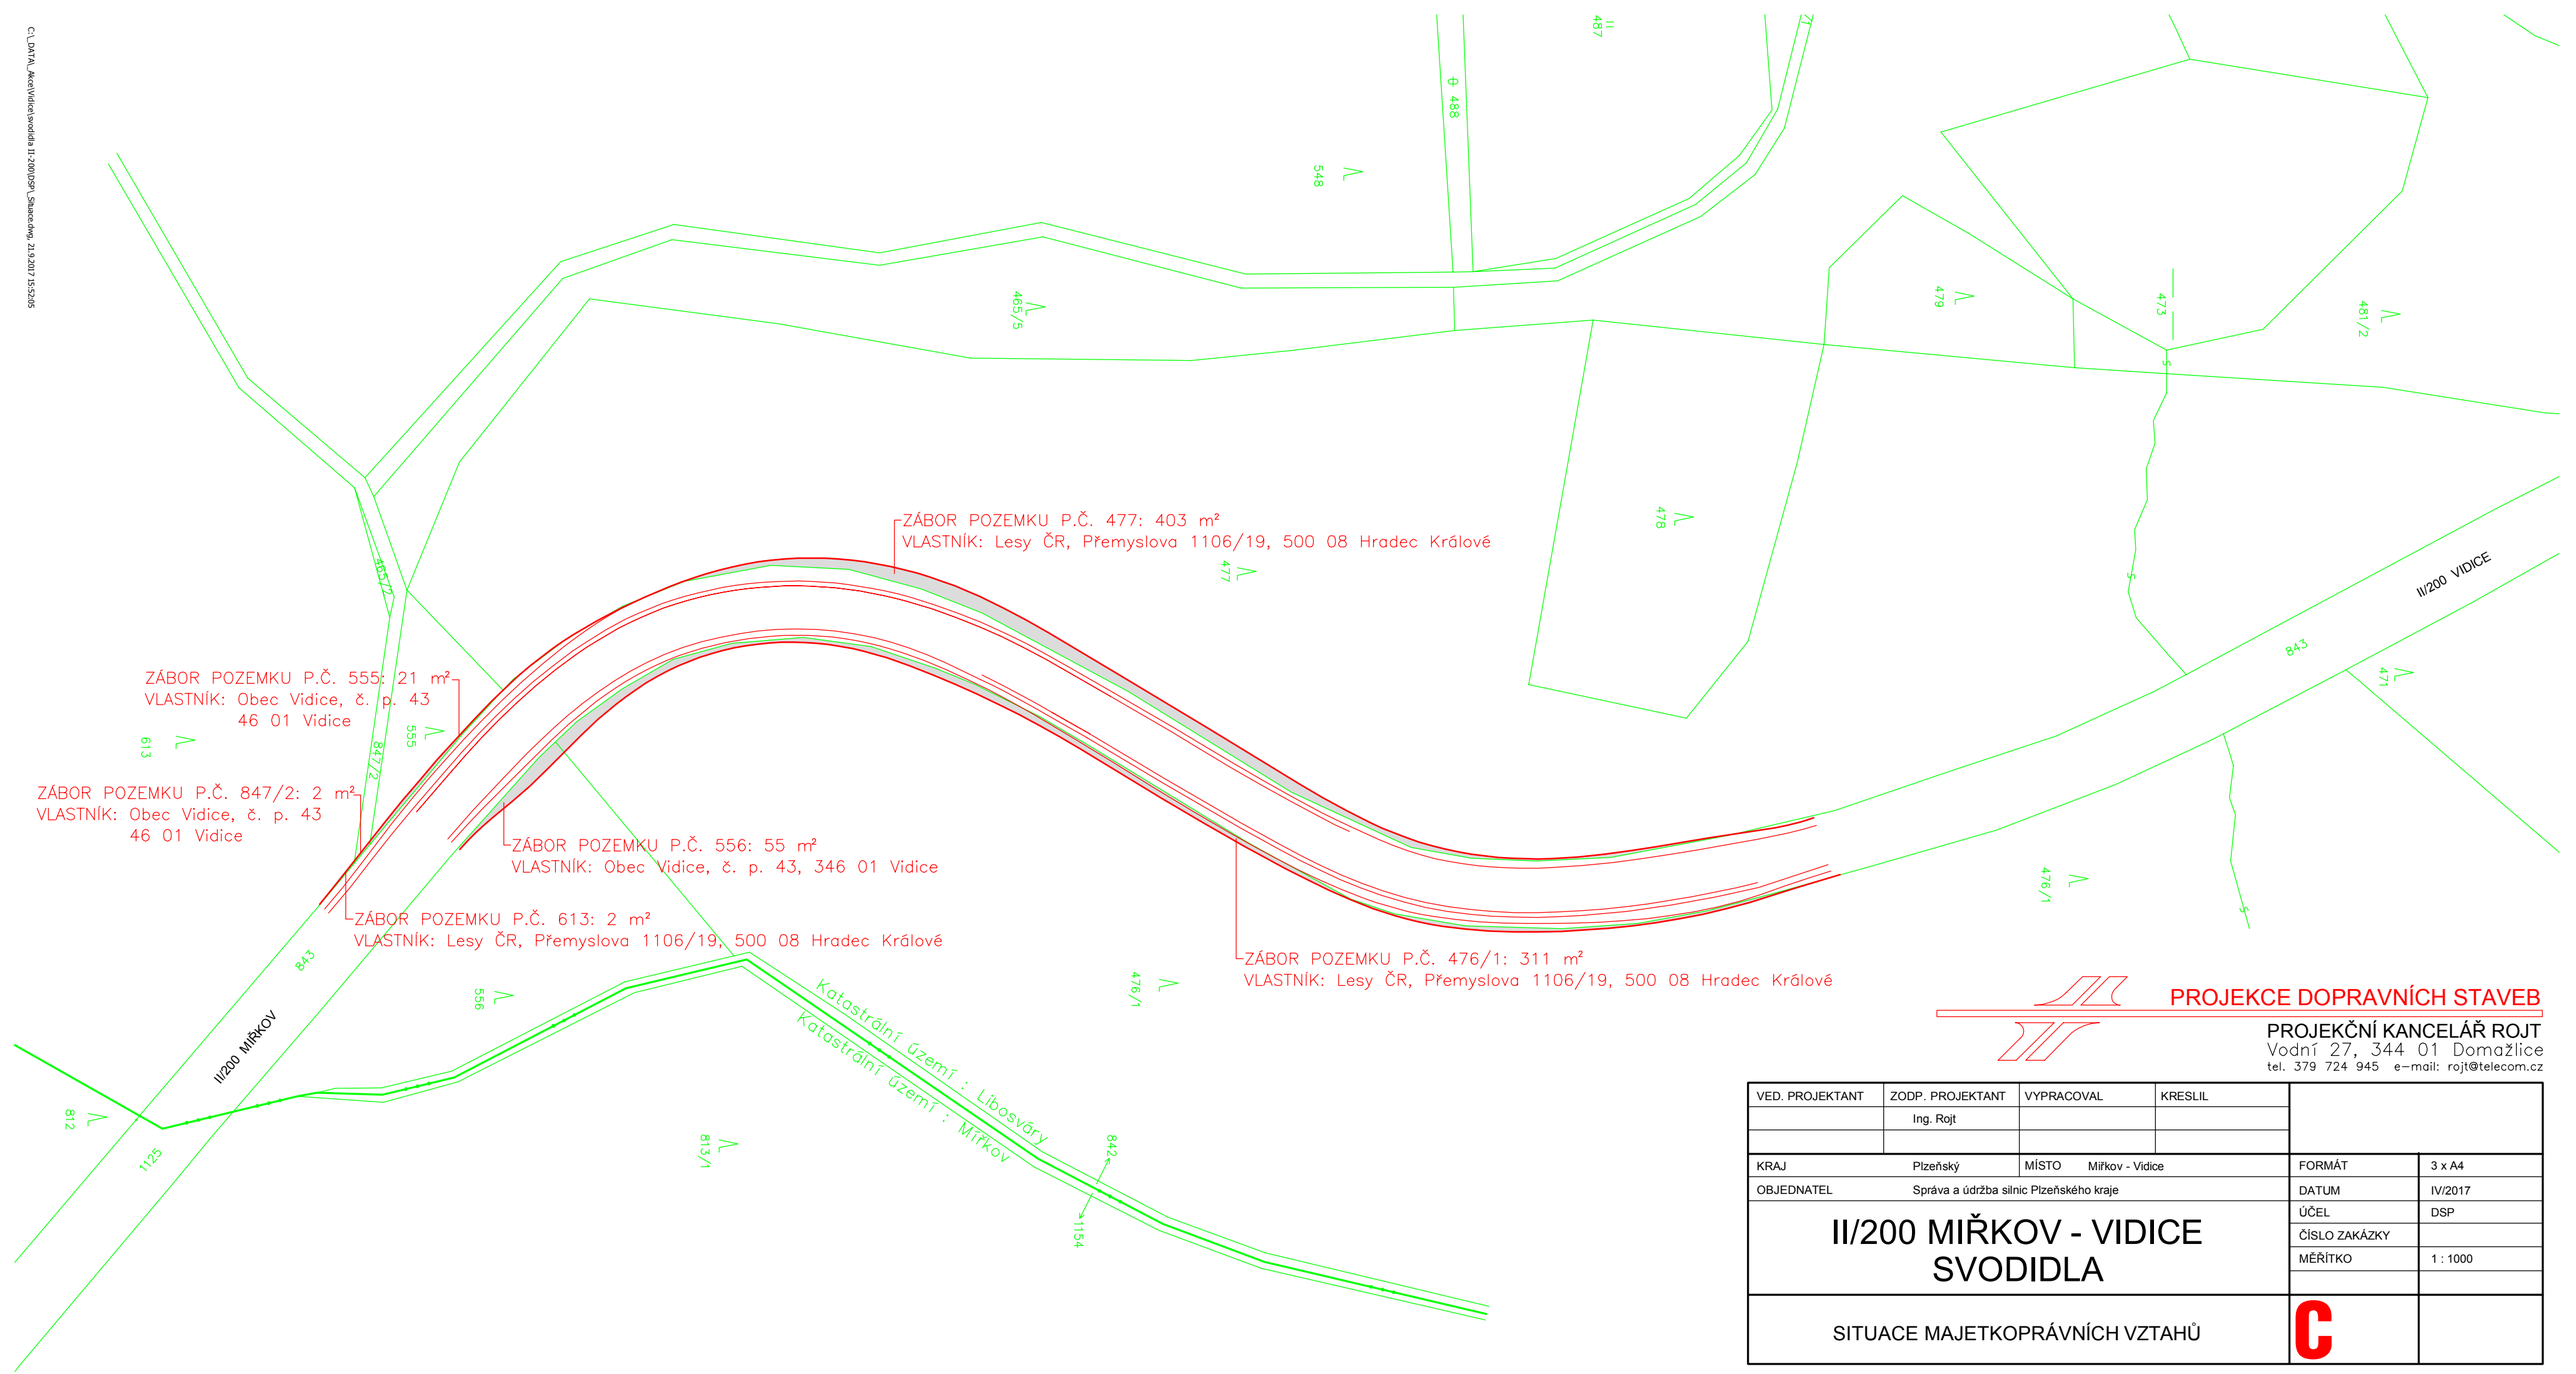



PROJEKCE DOPRAVNÍCH STAVEB

PROJEKČNÍ KANCELÁŘ ROJT
Vodní 27, 344 01 Domažlice
tel. 379 724 945 e-mail: rojt@telecom.cz


| VED. PROJEKTANT | ZODP. PROJEKTANT | VYPRACOVAL | KRESLIL | |
|---|---|---|---|---|
| | Ing. Rojt | | | |
| | | | | |

| | | | | | |
|---|---|---|---|---|---|
| KRAJ | Plzeňský | MÍSTO | Miřkov - Vidice | FORMÁT | 3 x A4 |
| OBJEDNATEL | Správa a údržba silnic Plzeňského kraje | | | DATUM | IV/2017 |
| | | | | ÚČEL | DSP |
| | | | | ČÍSLO ZAKÁZKY | |
| | | | | MĚŘÍTKO | 1 : 1000 |

# II/200 MIŘKOV - VIDICE SVODIDLA

## SITUACE MAJETKOPRÁVNÍCH VZTAHŮ

C