



ŘEZ A - A'

M. 1:50

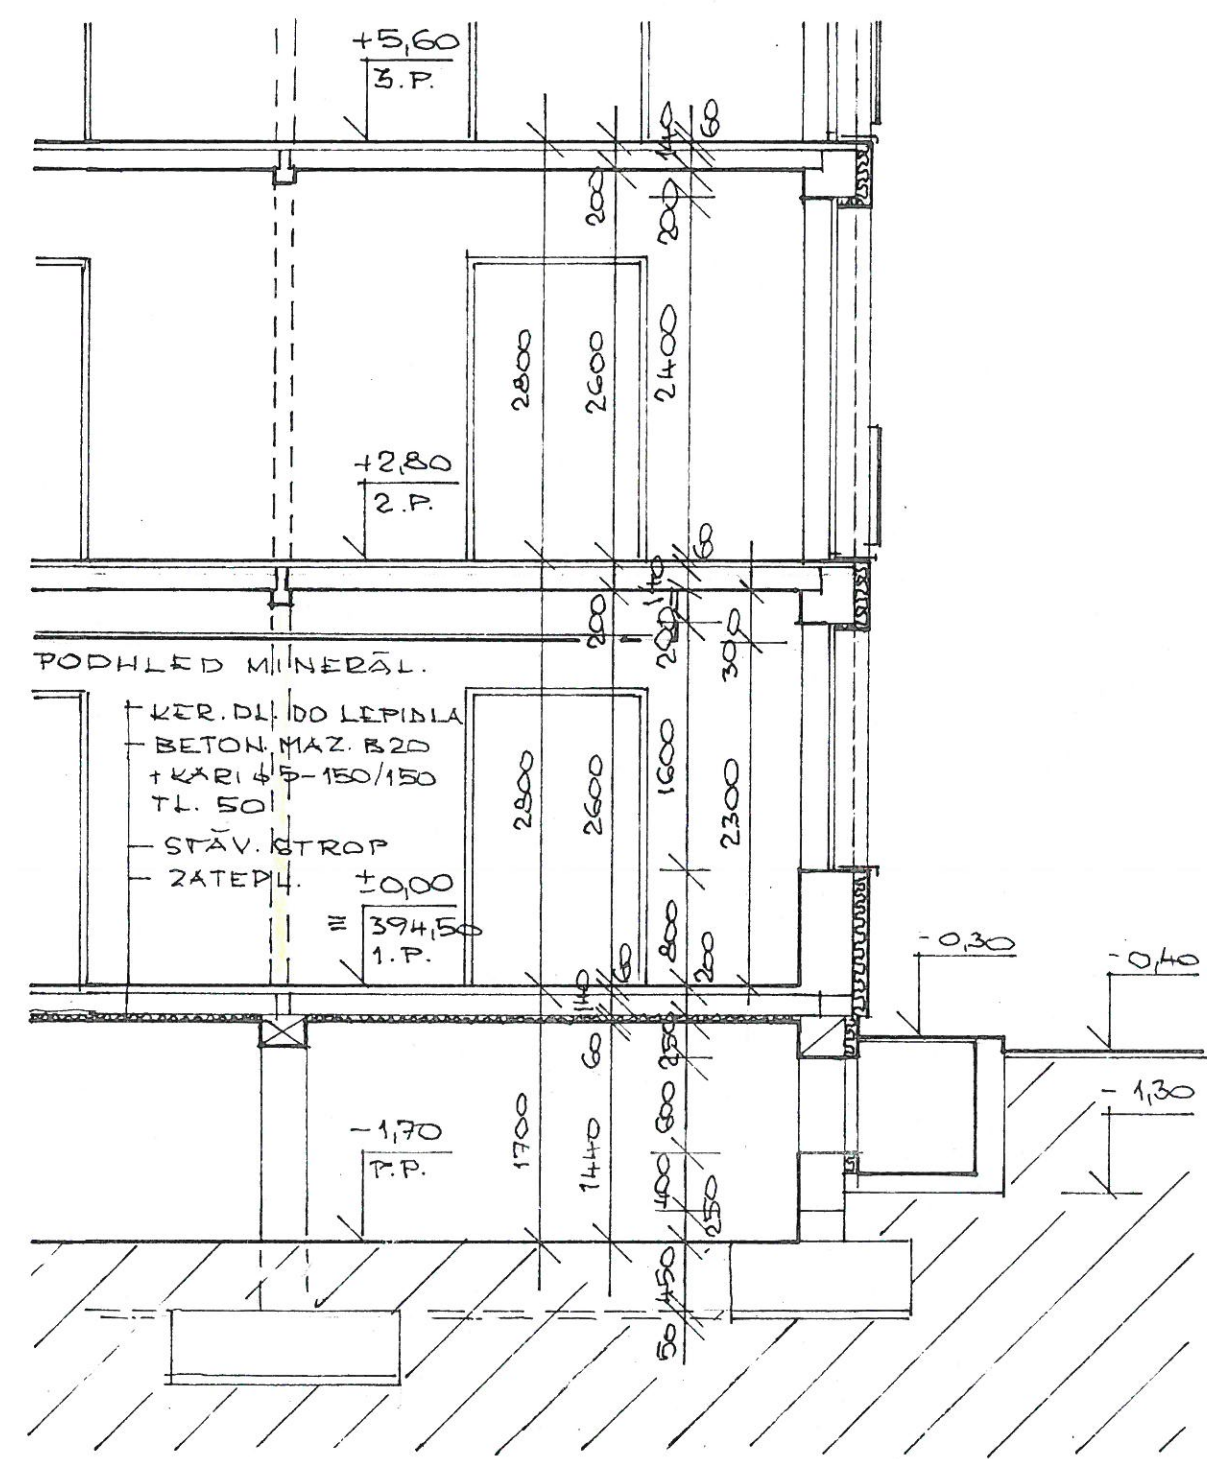

ŘEZ 3 - 3'

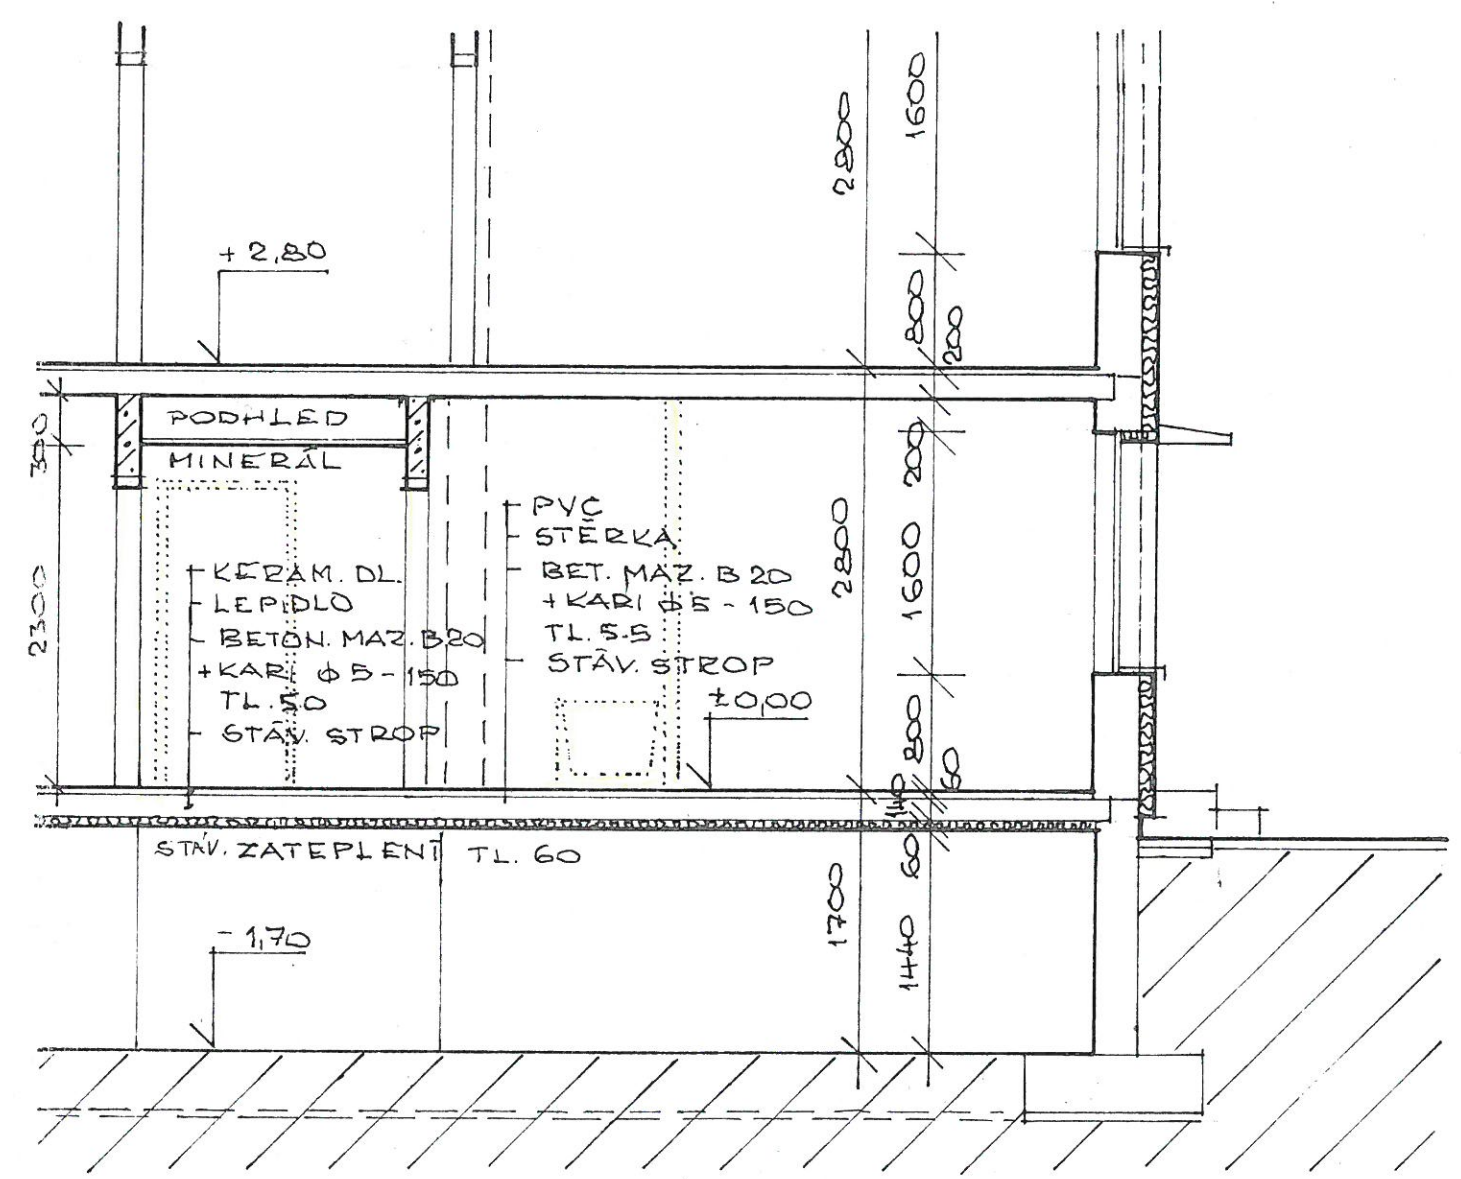

| | | | |
|--|--|--|--|
| STĀVEBNÍ ÚPRAVY BYTŮ NA LŮŽKOVÉ POKOJE V PAVILONU L1 DOMOV PRO OSOBY SE ZDRAV. POSTIŽENÍM p.o., Horní Brána | | Ing. Jaroslav KOLÁ PROJEKTOVÉ STŘEDISKO 301 38 Plzeň, Purkyňova 22 IČO: 66379369, tel. 608 838335 Po-Pá 7 ⁰⁰ - 15 ⁰⁰ | |
| INVESTOR: U Vrbky 486, 330 12 Horní Brána | | DATUM: 2. 2018 | |
| VYPRACOVAL: ING. ŠEDIVEC | | ZAK. Č. 1/18 M. 1:50 | |
| ŘEZ A - A', B - B' | | č.v. 3 | |