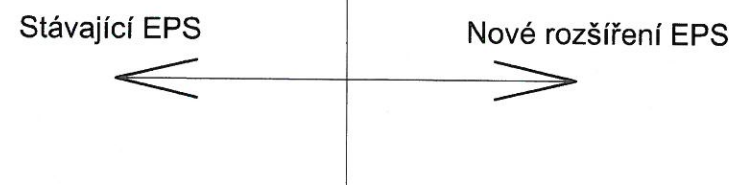

 




— KABEL 2x2x0,8 SMYČKY HLÁSIČŮ TŘIDOU REAKCE NA OHĚŇ B2ca,s1,d1


— KABEL OVLÁDANÝCH ZAŘÍZENÍ SE ZAJIŠTĚNOU FUNKČNOSTÍ PŘI POŽÁRU P30-R DLE ZP27/2008 A TŘIDOU REAKCE NA OHĚŇ B2ca,s1,d1 DLE 23/2008Sb,





- EPS** ÚSTŘEDNA EPS ROZŠÍŘITELNÁ AŽ NA 6 KRUHOVÝCH SMYČEK


  OPTICKOKOUŘOVÝ HLÁSIČ LEHKÝ/TĚŽKÝ


  TLAČÍTKOVÝ HLÁSIČ LEHKÝ/TĚŽKÝ


 SIRÉNA


 (KABELOVÁ TRASA - 1) OHNIODOLNÝ KOVOVÝ KABELOVÝŽLAB


 (2a) (KABELOVÁ TRASA - 2a) OHNIODOLNÁ KOVOVÁ TRUBKA VELKÁ NA PŘÍCHYTKÁCH


 (2b) (KABELOVÁ TRASA - 2b) OHNIODOLNÁ KOVOVÁ TRUBKA MALÁ NA PŘÍCHYTKÁCH



3  (KABELOVÁ TRASA - 3) OHNIODOLNÝ KOVOVÝ KABELOVÝ ÚCHYT 2034M
PO KOTVA MMS 6x50


 (4) (KABELOVÁ TRASA - 4) TRUBKA PLASTOVÁ BEZHALOGENOVÁ NA PŘÍCHYTKÁCH


5a  (KABELOVÁ TRASA - 5a) PLASTOVÁ PŘÍCHYTKA DSS21 SCHNABLE PRO DVA KABELY

5b  (KABELOVÁ TRASA - 5b) PLASTOVÁ PŘÍCHYTKA DKS 3-13 SCHNABLE PRO JEDEN KABEL

 (6) (KABELOVÁ TRASA - 6) TRUBKA POD OMÍTKOU

  KABELOVÁ STOUPAČKA V TRUBCE POD OMÍTKOU

PU  POŽÁRNÍ UCPÁVKA

 STÁVAJÍCÍ OPTICKOKOUŘOVÝ HLÁSIČ



hip : Ing. Chramosta		projektant : Ing. Chramosta odp. projektant : Ing. Chramosta		Ing. Otakar Chramosta Kaznějovská 60, Plzeň 323 00 tel.602 823 404	
místo: U Vrbky 486, Horní Bříza				číslo paré : <div style="font-size: 100px; color: red; text-align: center;">5</div>	
investor: Domov pro osoby se zdravotním postižením, Horní Bříza					
název akce : STAVEBNÍ ÚPRAVY BYTŮ NA LŮŽKOVÉ POKOJE V PAVILONU L1 DOMOV PRO OSOBY SE ZDRAVOTNÍM POSTIŽENÍM HORNÍ BRÍZA					
název části : EPS - ROZVODY 1.PP PAVILON L1				měřítko : 1:100 stupeň PD : DPS datum zprac. : 03/2018 číslo zakázky : 1814 revize: 00 číslo přílohy : 1814-02	

5