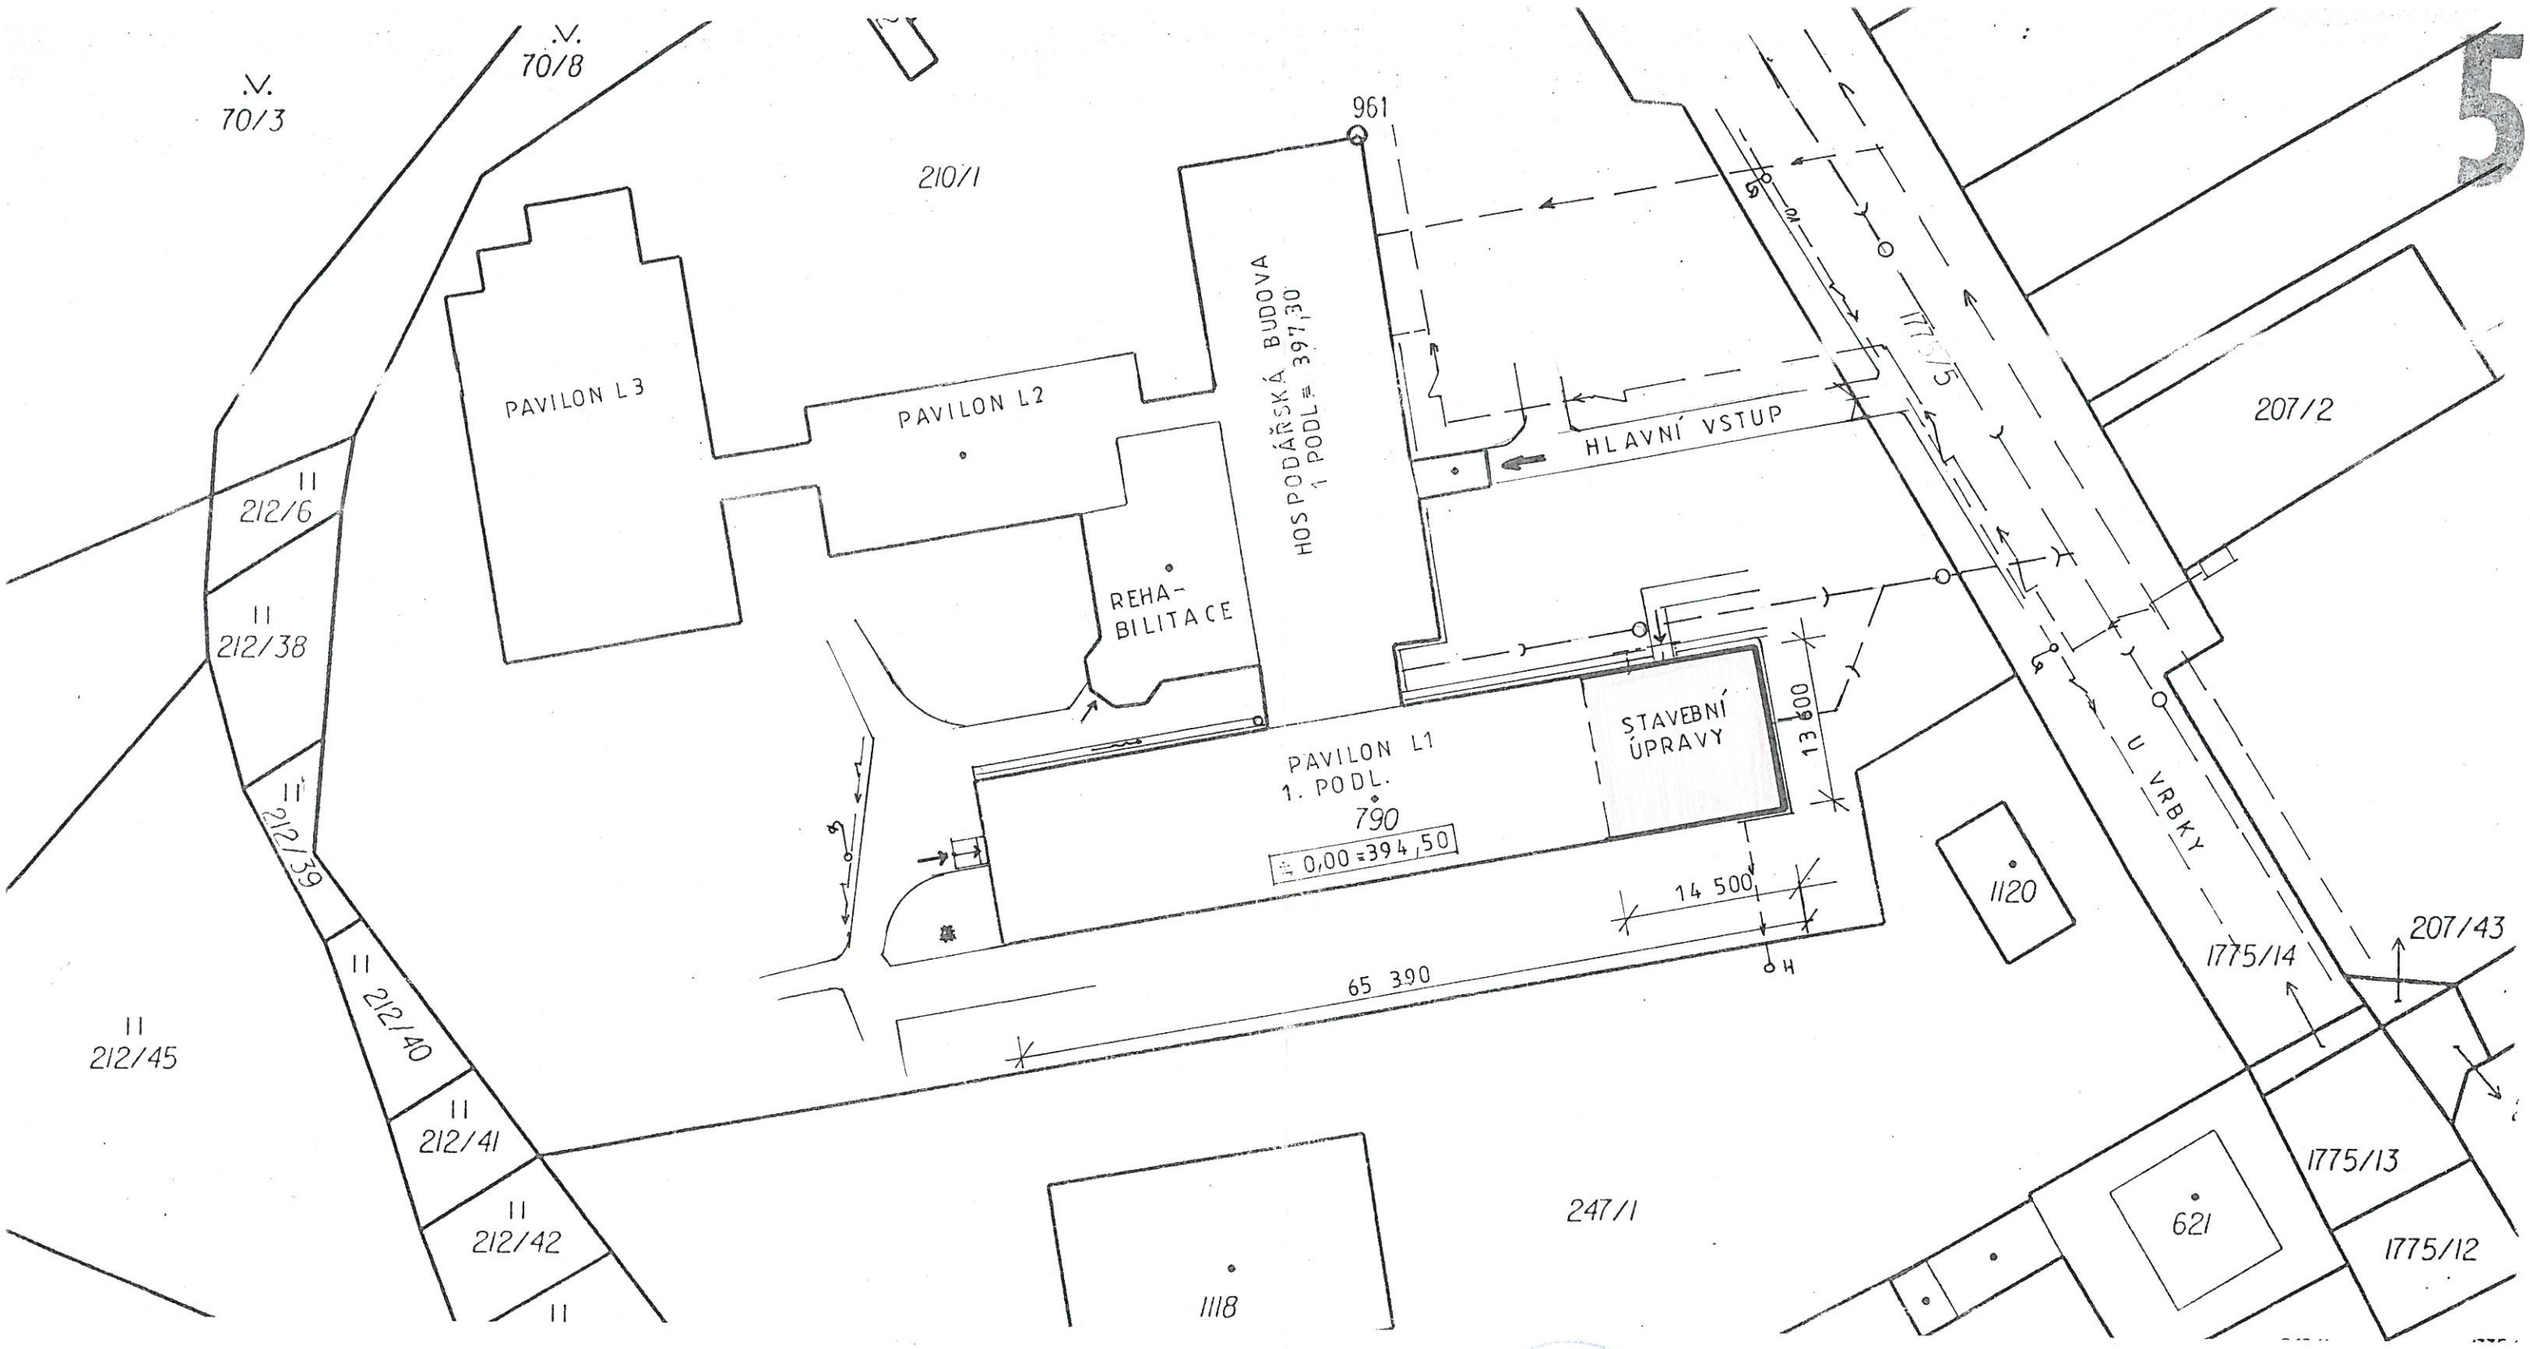

SITUACE
1:500

STAVEBNÍ ÚPRAVY BYTŮ NA LŮŽKOVÉ POKOJE V PAVILONU L1 DOMOV PRO OSOBY SE ZDRAV. POSTIŽENÍM, HORNÍ BŘÍZA	Ing. Jaroslava HOLÁ PROJEKTOVÉ STŘEDISKO 301 3[illegible] Plzeň, [illegible] 22 IČO: [illegible], tel. [illegible] [illegible]
DOMOV PRO OSOBY SE ZDRAV. POSTIŽENÍM p.o., INVESTOR: U VRBKY 486, 330 12 HORNÍ BŘÍZA	DATUM: 3. 2018
VYPRACOVAL: ING. HOLÁ	ZAK.Č. 1/18 — M 1:500
SITUACE	Č.V. C.1.